



**LEGENDA OZNACZEŃ NA RYSUNKU:**

<b>A-B-C-D-E</b>	ZAKRES OPRACOWANIA
	GRANICA DZIAŁKI
	PROJEKTOWANE NAWIERZCHNIE Z KOSTKI BRUKOWEJ GR. 6 CM W KOLORZE SZARYM 99 m²
	PROJEKTOWANA NAWIERZCHNIA ASFALTOWA 24 m²
	PROJEKTOWANY PLAC ZABAW O NAWIERZCHNI ZWIROWEJ 139 m²
	PROJEKTOWANA SIŁOWNIA ZEWNĘTRZNA O NAWIERZCHNI ZWIROWEJ 80 m²
	PROJEKTOWANY TOR ROLKOWY O NAWIERZCHNI ASFALTOWEJ 115 m²
	PROJEKTOWANY TRAWNIK ok. 950 m²
	PROJEKTOWANE URZĄDZENIA PLACU ZABAW I FITNESS
	PROJEKTOWANA ZIELER
	PROJEKTOWANE DRZEWA
	PROJEKTOWANE ŁAWKI
	PROJEKTOWANE KOSZKI NA SMIECI
	PROJEKTOWANE OGRÓDZENIE PLACU ZABAW
	PROJEKTOWANE FURTKI
	DRZEWA ISTNIEJĄCE
	PROJEKTOWANE LAMPY SOLARNE

PROJEKT ZJAZDU  
WG OGRĘBNEGO OPRACOWANIA










 


PROJEKT CHODNIKA WZDŁUŻ  
DROGI WOJEWÓDZKIEJ  
WG. ODREBNEGO OPRACOWANIA

II ETAP INWESTYCJI (NIE OBJĘTY  
DOFINANSOWANIEM Z LGD) -  
NAWIERZCHNIA Z  
KOSTKI BRUKOWEJ -  
ZEJŚCIE DO RZEKI  
O POW. 48,5 m²

INTER GARTEN Małgorzata Jordan - Sztyka ul. Głuska 106 081 973 Skryt. Pocz. 134, 20-001 Lublin 1	485 558 187,2
INWESTOR 486 487	GMINA GŁUSK ul. Rynek 1, Dominów 20-388 Lublin
NAZWA INWESTYCJI: 488	ZAGOSPODAROWANIE TERENU W MIEJSCOWOŚCI MĘTÓW
ADRES INWESTYCJI: DZIAŁKA O NR EW. 97 MĘTÓW, GMINA GŁUSK	
FAZA: 489	<b>PROJEKT ZAGOSPODAROWANIA TERENU</b> 490
do zgłoszenia robót nie wymagających pozwolenia na budowę <b>PROJEKT BUDOWLANY</b>	
BRANŻA: ARCHITEKTONICZNO-BUDOWLANA	
TYTUŁ RYSUNKU: 492	<b>PROJEKT ZAGOSPODAROWANIA TERENU</b>
SKALA: 1:500	NUMER RYSUNKU: 187,0 <b>A/1</b>
DATA: 09.2016	
PROJEKTANT: mgr inż. arch. Michał Kwiatkowski upr nr LBOIA7010	
OPRACOWAŁA: mgr inż. arch. Kamila Buczyńska	



**LEGENDA OZNACZEŃ NA RYSUNKU:**


-  PROJEKTOWANE NAWIERZCHNIE Z KOSTKI BRUKOWEJ GR. 6 CM W ILODZIE SZARYM 99 m<sup>2</sup>
-  PROJEKTOWANY PLAC ZABAW O NAWIERZCHNI ŻWIROWEJ 139 m<sup>2</sup>
- URZĄDZENIA PLACU ZABAW:
  1. ZESTAW ZABAWOWY
  2. TAFELKA DO RYSOWANIA
  3. BUDYSEK PRZESTRZENNY BEZKCI
  4. PIASKOWNICA
  5. HUSTAWKA WIAZKA
-  PROJEKTOWANA SIŁOWNIA ZEWNĘTRZNA O NAWIERZCHNI ŻWIROWEJ 90 m<sup>2</sup>
- URZĄDZENIA SIŁOWNI ZEWNĘTRZNEJ:
  1. ORBITREKWOŚLĄŻ
  2. RÓŻYERKWEJDZIEC
  3. WYCIŁNIANIE SIĘDZĄC
-  PROJEKTOWANY TOR ROLCOWY O NAWIERZCHNI ASFALTOWEJ 115 m<sup>2</sup>
-  PROJEKTOWANA NAWIERZCHNIA ASFALTOWA 24 m<sup>2</sup>
-  PROJEKTOWANE ŁAWKI-4 SZT.
-  PROJEKTOWANE KOSZKI NA SMIECI-3 SZT.
-  PROJEKTOWANE OGRÓDZENIE PANELOWE WYS. 1.5m
-  PROJEKTOWANE FURTY
-  PROJEKTOWANE LAMPY SOLARNE
-  DRZEWA ISTNIEJĄCE
-  PROJEKTOWANE LAMPY SÓLARNE-3 SZT.


PROJEKTOWANY TRAWNIK OKOŁO 950 m<sup>2</sup>

- PROJEKTOWANE DRZEWA
1. WIŚNIA PIŁKOWANA "KANZAN" - 1 SZT.
  2. CZEREMCHA WIRGINIJSKA "SCHUBERT" - 4 SZT.

- PROJEKTOWANA ZIELEŃ NISKA
- ILOŚĆ SZTUK
- BRANŻYK ZGODNIE Z NR PORZĄDKOWYM
3. BRZEWUSZKA "NANA WARIEGATA" - 29 SZT, CO 70 CM
  4. MISKANT CHŃSHU "ZEBRNIUS" - 14 SZT, 2 SZT/M<sup>2</sup>
  5. TRZCIANNIK OSTRÓKOWATOWY "OVERDAM" - 14 SZT, 2 SZT/M<sup>2</sup>
  6. KOSOBURZEWNA "PUMILIO" - 14 SZT, 4 SZT/M<sup>2</sup>
  7. KOSTRZEWA BINA - 27 SZT, 6 SZT/M<sup>2</sup>
  8. ŻURAWKA "PEACH FLAMBE" POMARAŃCZOWA - 48 SZT, 6 SZT/M<sup>2</sup>


- PROJEKTOWANE KRZEWY OKRYWOWE
9. DEREŃ KANADYJSKI - 60 SZT, CO 50 CM
  10. BARWIŃNIK ROSPOLITY "MULTIPLEX" - 100 SZT, 2 SZT/M<sup>2</sup>
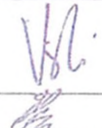
<b>INTER GARTEN</b> Małgorzata Jordan - Szykula tel. 604 081 973 Strył. Poczł. 134, 20-001 Lublin 1	
INWESTOR	GMINA GŁUSK ul. Rynek 1, Dominów 20-388 Lublin
NAZWA INWESTYCJI:	ZAGOSPODAROWANIE TERENU W MIEJSCOWOŚCI MĘTÓW
ADRES INWESTYCJI:	DZIAŁKA O NR EW. 97 MĘTÓW, GMINA GŁUSK
FAZA:	<b>PROJEKT ZAGOSPODAROWANIA TERENU</b> do zgłoszenia robót nie wymagających pozwolenia na budowę <b>PROJEKT BUDOWLANY</b>
BRANŻA: ARCHITEKTOWNICZNO-BUDOWLANA	
TYTUŁ RYSUNKU: <b>PROJEKT NAWIERZCHNI, MALEJ ARCHITEKTURY I ZIELENI</b>	
SKALA:	NUMER RYSUNKU:
1:250	A/2
DATA:	
09.2016	
PROJEKTANT: mgr inż. arch. Michał Kwiatkowski upr nr: LBOIA/70/10	
OPRACOWAŁA: mgr inż. arch. Kamila Buczyska	

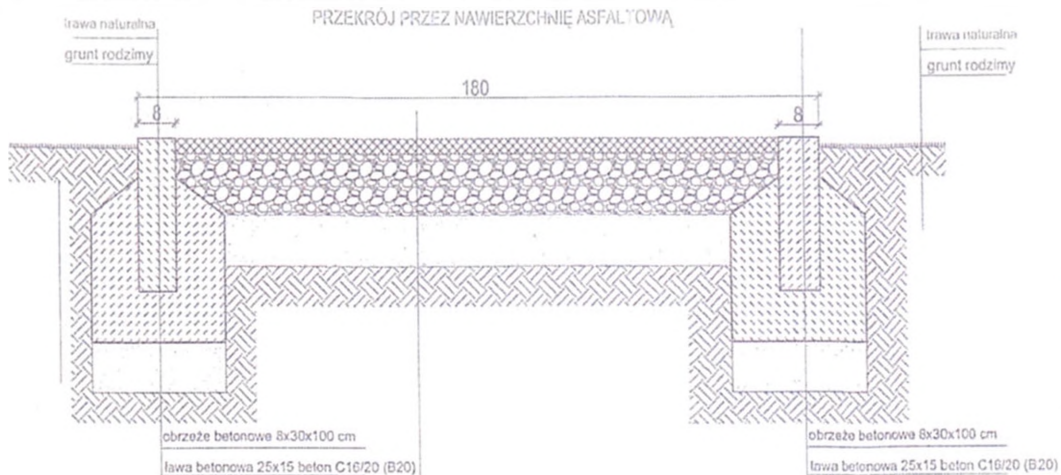


3 cm	beton asfaltowy w kolorze czarnym AC 5 S 50/70
15 cm	podbudowa z kruszywa łamanego o uzarnieniu ciągłym o frakcji 0-31,5 mm stabilizowanego mechanicznie
10 cm	podbudowa z gruntu stabilizowanego cementem o Rm=1,5 MPa
	grunt rodzimy (zagęszczenie min. Is=0,98)

KONSTRUKCJA NAWIERZCHNI PLACU ZABAW

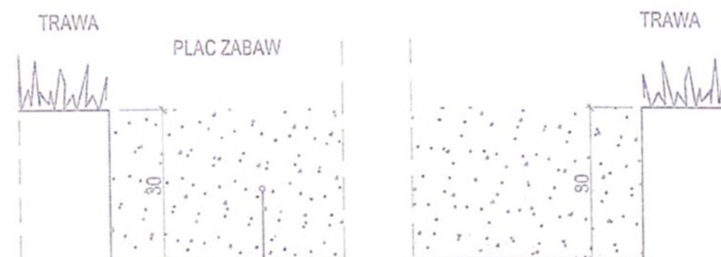

30 cm	żwir rzeczny płukany o frakcji 8-16 mm, luźno
	podłoże gruntowe

KONSTRUKCJA NAWIERZCHNI Z KOSTKI BETONOWEJ GR. 6 CM

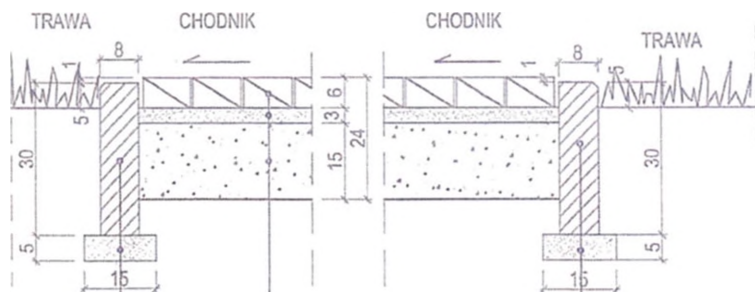


30 cm	obrzeże chodnikowe 8x30x100 cm
5 cm	podsyпка cementowo-piaskowa 1:3
6 cm	betonowa kostka brukowa gr. 6 cm, bezfazowa, kolor szary
3 cm	podsyпка cementowo-piaskowa 1:3
15 cm	podbudowa z kruszywa łamanego stabilizowanego mechanicznie 0/31,5 mm
	podłoże gruntowe

<b>INTER GARTEN</b> Małgorzata Jordan - Szykuła tel. 604 081 973 Skryt. Pocz. 134, 20-001 Lublin 1	
INWESTOR	GMINA GŁUSK ul. Rynek 1, Dominów 20- 388 Lublin
NAZWA INWESTYCJI:	ZAGOSPODAROWANIE TERENU W MIEJSCOWOŚCI MĘTÓW
ADRES INWESTYCJI:	DZIAŁKA O NR EW. 37 MĘTÓW, GMINA GŁUSK
FAZA:	<b>PROJEKT ZAGOSPODAROWANIA TERENU</b> do zgłoszenia robót nie wymagających pozwolenia na budowę <b>PROJEKT BUDOWLANY</b>
BRANŻA:	ARCHITEKTONICZNO-BUDOWLANA
TYTUL RYSUNKU:	PRZEKROJE PRZEZ NAWIERZCHNIĘ
SKALA:	1:10
DATA:	09.2016
PROJEKTANT:	mgr inż. arch. Michał Kwiatkowski upr nr: LBOIA/70/10
OPRACOWAŁA:	mgr inż. arch. Kamila Buczyńska



# OGRODZENIE - FURTKA 1:50

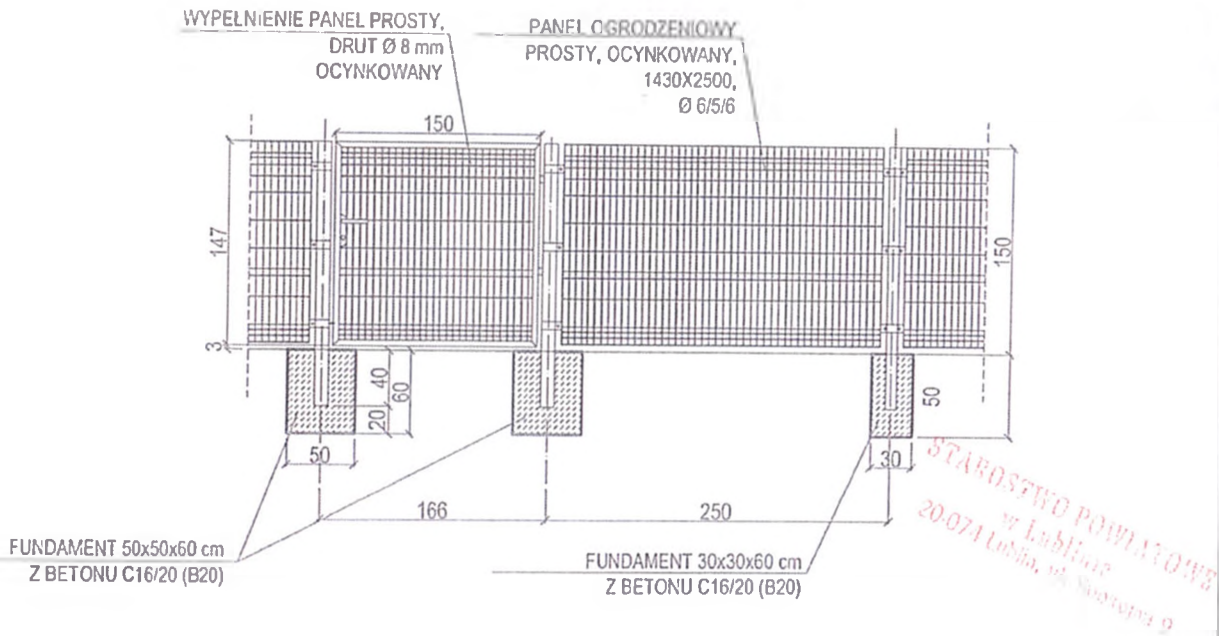

## INTER GARTEN

Małgorzata Jordan - Szykuła  
tel. 604 081 973  
Skryt. Poczł. 134, 20-001 Lublin 1

INWESTOR

**GMINA GŁUSK**  
ul. Rynek 1, Dominów  
20-388 Lublin

NAZWA INWESTYCJI:

ZAGOSPODAROWANIE TERENU W MIEJSCOWOŚCI MĘTÓW

ADRES INWESTYCJI:

DZIAŁKA O NR EW. 97 MĘTÓW, GMINA GŁUSK

FAZA:

**PROJEKT ZAGOSPODAROWANIA  
TERENU**

do zgłoszenia robót nie wymagających pozwolenia na budowę  
**PROJEKT BUDOWLANY**

BRANŻA: ARCHITEKTONICZNO-BUDOWLANA

TYTUŁ RYSUNKU:

**OGRODZENIE**

SKALA:

**1:50**

NUMER RYSUNKU:

**A/4**

DATA:

08.2016

PROJEKTANT:

mgr inż. arch. Michał Kwiatkowski  
upr nr: LBO/A/70/10

OPRACOWAŁA:

mgr inż. arch. Kamila Buczyńska

VSL

K.B.