

Województwo: lubelskie
 Powiat: kraśnicki
 Jednostka ewidencyjna: 060702_4, Annopol_Miasto
 Obręb: 0001, Annopol
 Działka: 996/14




KOPIA MAPY ZASADNICZEJ

SKALA 1:500

Sekcje mapy: 7.143.28.03.4.1
 obr. Annopol 0001: dz. 996/14

BILANS TERENU W obszarze opracowania	
Powierzchnia opracowania	3580,00m ²
Powierzchnie istniejące:	
Powierzchnie utwardzone (chodnik)	45,00m ²
Powierzchnia nieutwardzona i powierzchni zieleni	3535,00m ²
Powierzchnia zabudowana	0,00m ²
Powierzchnie projektowane:	
Obszar pod urządzenia siłowe	418,75m ²
Obszar pod plac zabaw (ogrodzony)	156,25m ²
Powierzchnie utwardzone pod urządzenia siłowe i stojak na rowery	262,50m ²
Powierzchnia nieutwardzona w obszarze przeznaczonym na urządzenia siłowe i powierzchni nieutwardzone na placu zabaw	38,10m ²
Powierzchnie nieutwardzone na placu zabaw	380,65m ²

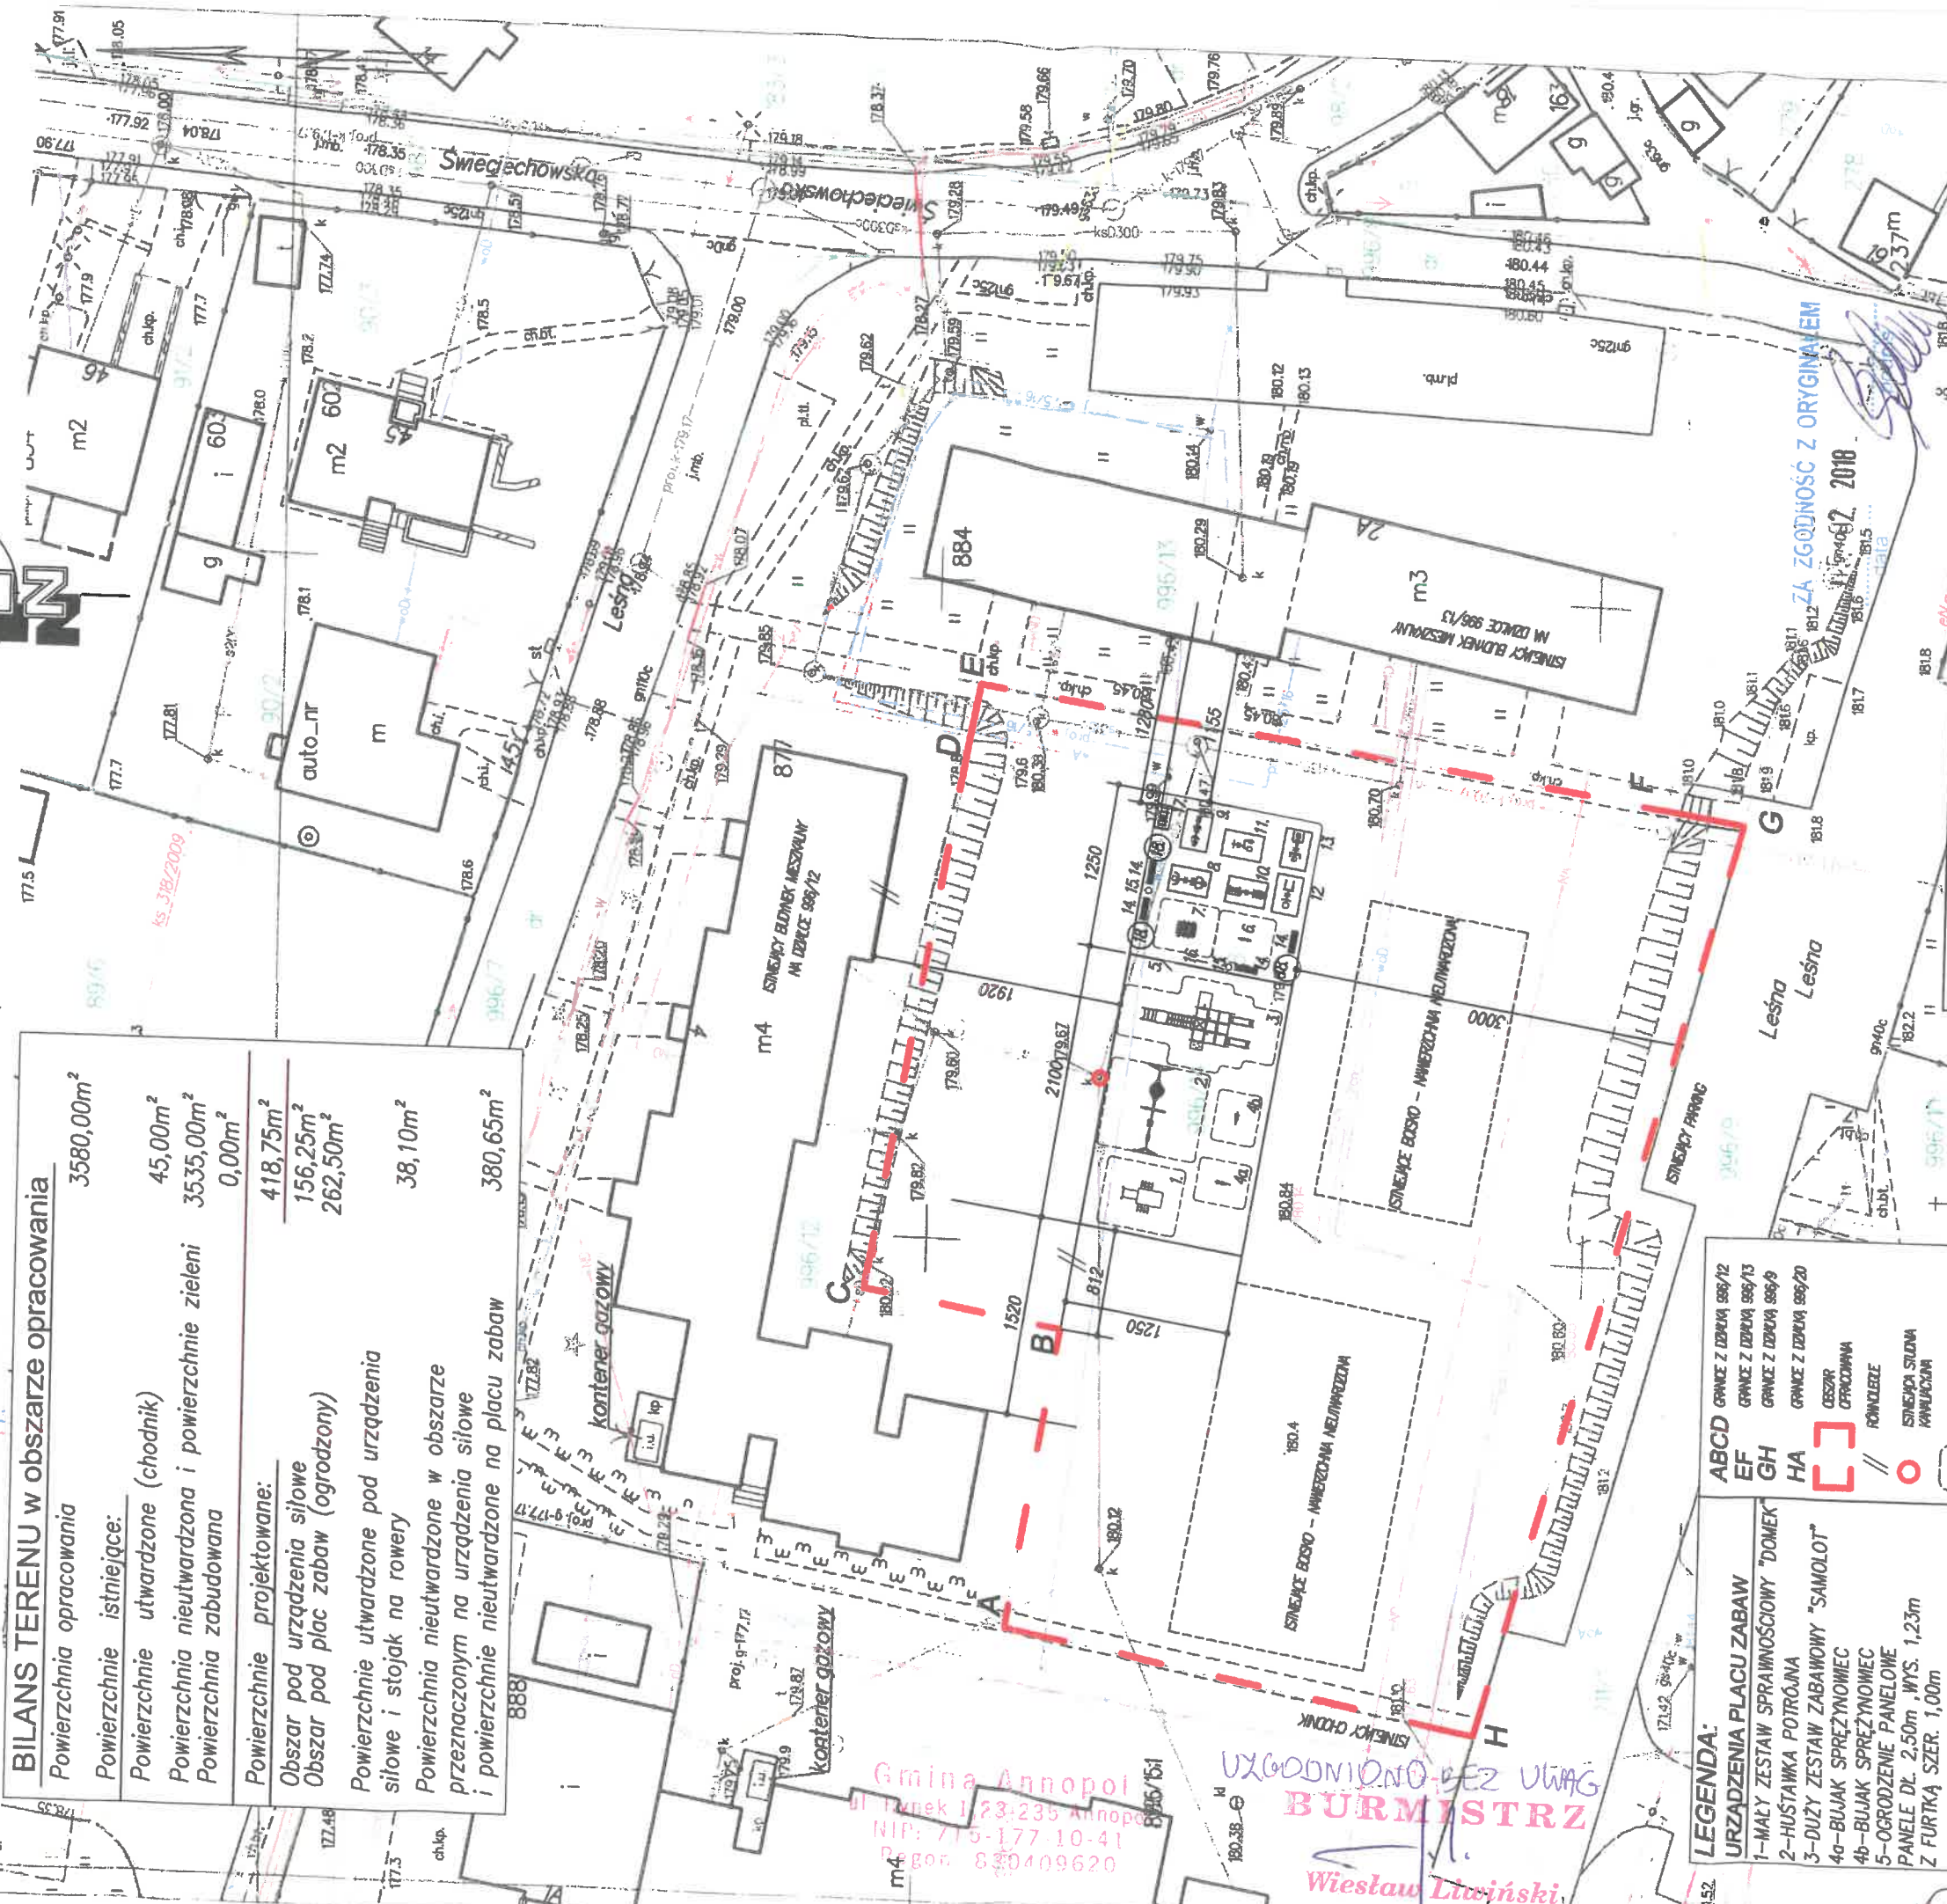


LEGENDA: URZĄDZENIA PLACU ZABAW 1-MALY ZESTAW SPRAWNOŚCIOWY "DOMEK" 2-HUSTAWKA POTRÓJNA 3-DUZY ZESTAW ZABAWOWY "SAMOLOT" 4o-BUJAK SPRĘŻYNOWIEC 4b-BUJAK SPRĘŻYNOWIEC 5-OGRODZENIE PANELOWE PANELE DL. 2,50m, WYS. 1,23m Z FURTĄ SZER. 1,00m	ABCD GRANICE Z DZIAŁKA 996/12 EF GRANICE Z DZIAŁKA 996/13 GH GRANICE Z DZIAŁKA 996/9 HA GRANICE Z DZIAŁKA 996/20 CZĘŚĆ OPRACOWANA RÓWNIEŻE SIENIEC SIŁOWA KAWIUCIA ZAKRES STREF BEZPIECZYSTWA POMIĘDZY UMIEJSCOWIENIE PROJEKTOWANE OD UŻYTKOWANIM SŁOWIM I STÓJAKIM NA ROWERY
URZĄDZENIA UMIEJSCOWIONE NA NAWIERZCHNI BEZPIECZNEJ Z PIASKU GR. 0,3m	DODATKOWE WYPOSAŻENIE: 14-LAWKI 4 SZT. 15-KOSZE NA ŚMIECI 2 SZT. 16-TABLICA Z REGULAMINEM 17-STOJAK NA ROWERY NASADZENIA: 18-KRZYWY 3 SZT. (KOLKWICJA CHIŃSKA - ŁAC. KOLKWITIA AMABILIS)
STREFA SIŁOWI: URZĄDZENIA ZABAWOWE: 6 - KÓRKO I KRZYŻYK 7 - STÓŁ DO PIKARZYKÓW URZĄDZENIA SIŁOWE: 8-WIOSŁARZ + SŁUP + WAHADŁO 9-ROWER + SŁUP + PRASA 10-BIEGACZ + SŁUP + ORBITEK 11-PROSTOWNIK PLECÓW + SŁUP + KOŁO TAI-CHI 12-PORĘCZE + SŁUP + TWISTER 13-WYCIĄG + SŁUP + WYCISKANIE	

OBIEKT:	WOJTASIK PRACOWNIA ARCHYTEKTONICZNA LECH WOJTASIK UL. BYDGOSKA 153, 64-920 PILA, TEL. 067 212 86 80
BRANŻA:	architek.
STADIUM:	P.B.
DATA:	02.2017
SKALA:	1:500
RYS.	1A
KATEGORIA:	Utworzenie Otwartej Strefy Aktywności dz.996/14 obr.0001 Annopol, jedn.ewid. 060702_4 Annopol Miasto
INWESTOR:	(VII) - inne obiekty budowlane Gmina Annopol
TEMAT:	Projekt zagospodarowania terenu mgr inż. arch. S. Gajewska
PROJEKTOWAŁ:	OKK/UpB/4/2006 projek. br. arch. w pełnym zakresie

Gmina Annopol
 ul. Turek 123-235 Annopol
 NIP: 715-177-10-41
 Regon: 830409620

UZGODNIŁO BEZ UWAG
BURMISTRZ
 Wiesław Litwiński

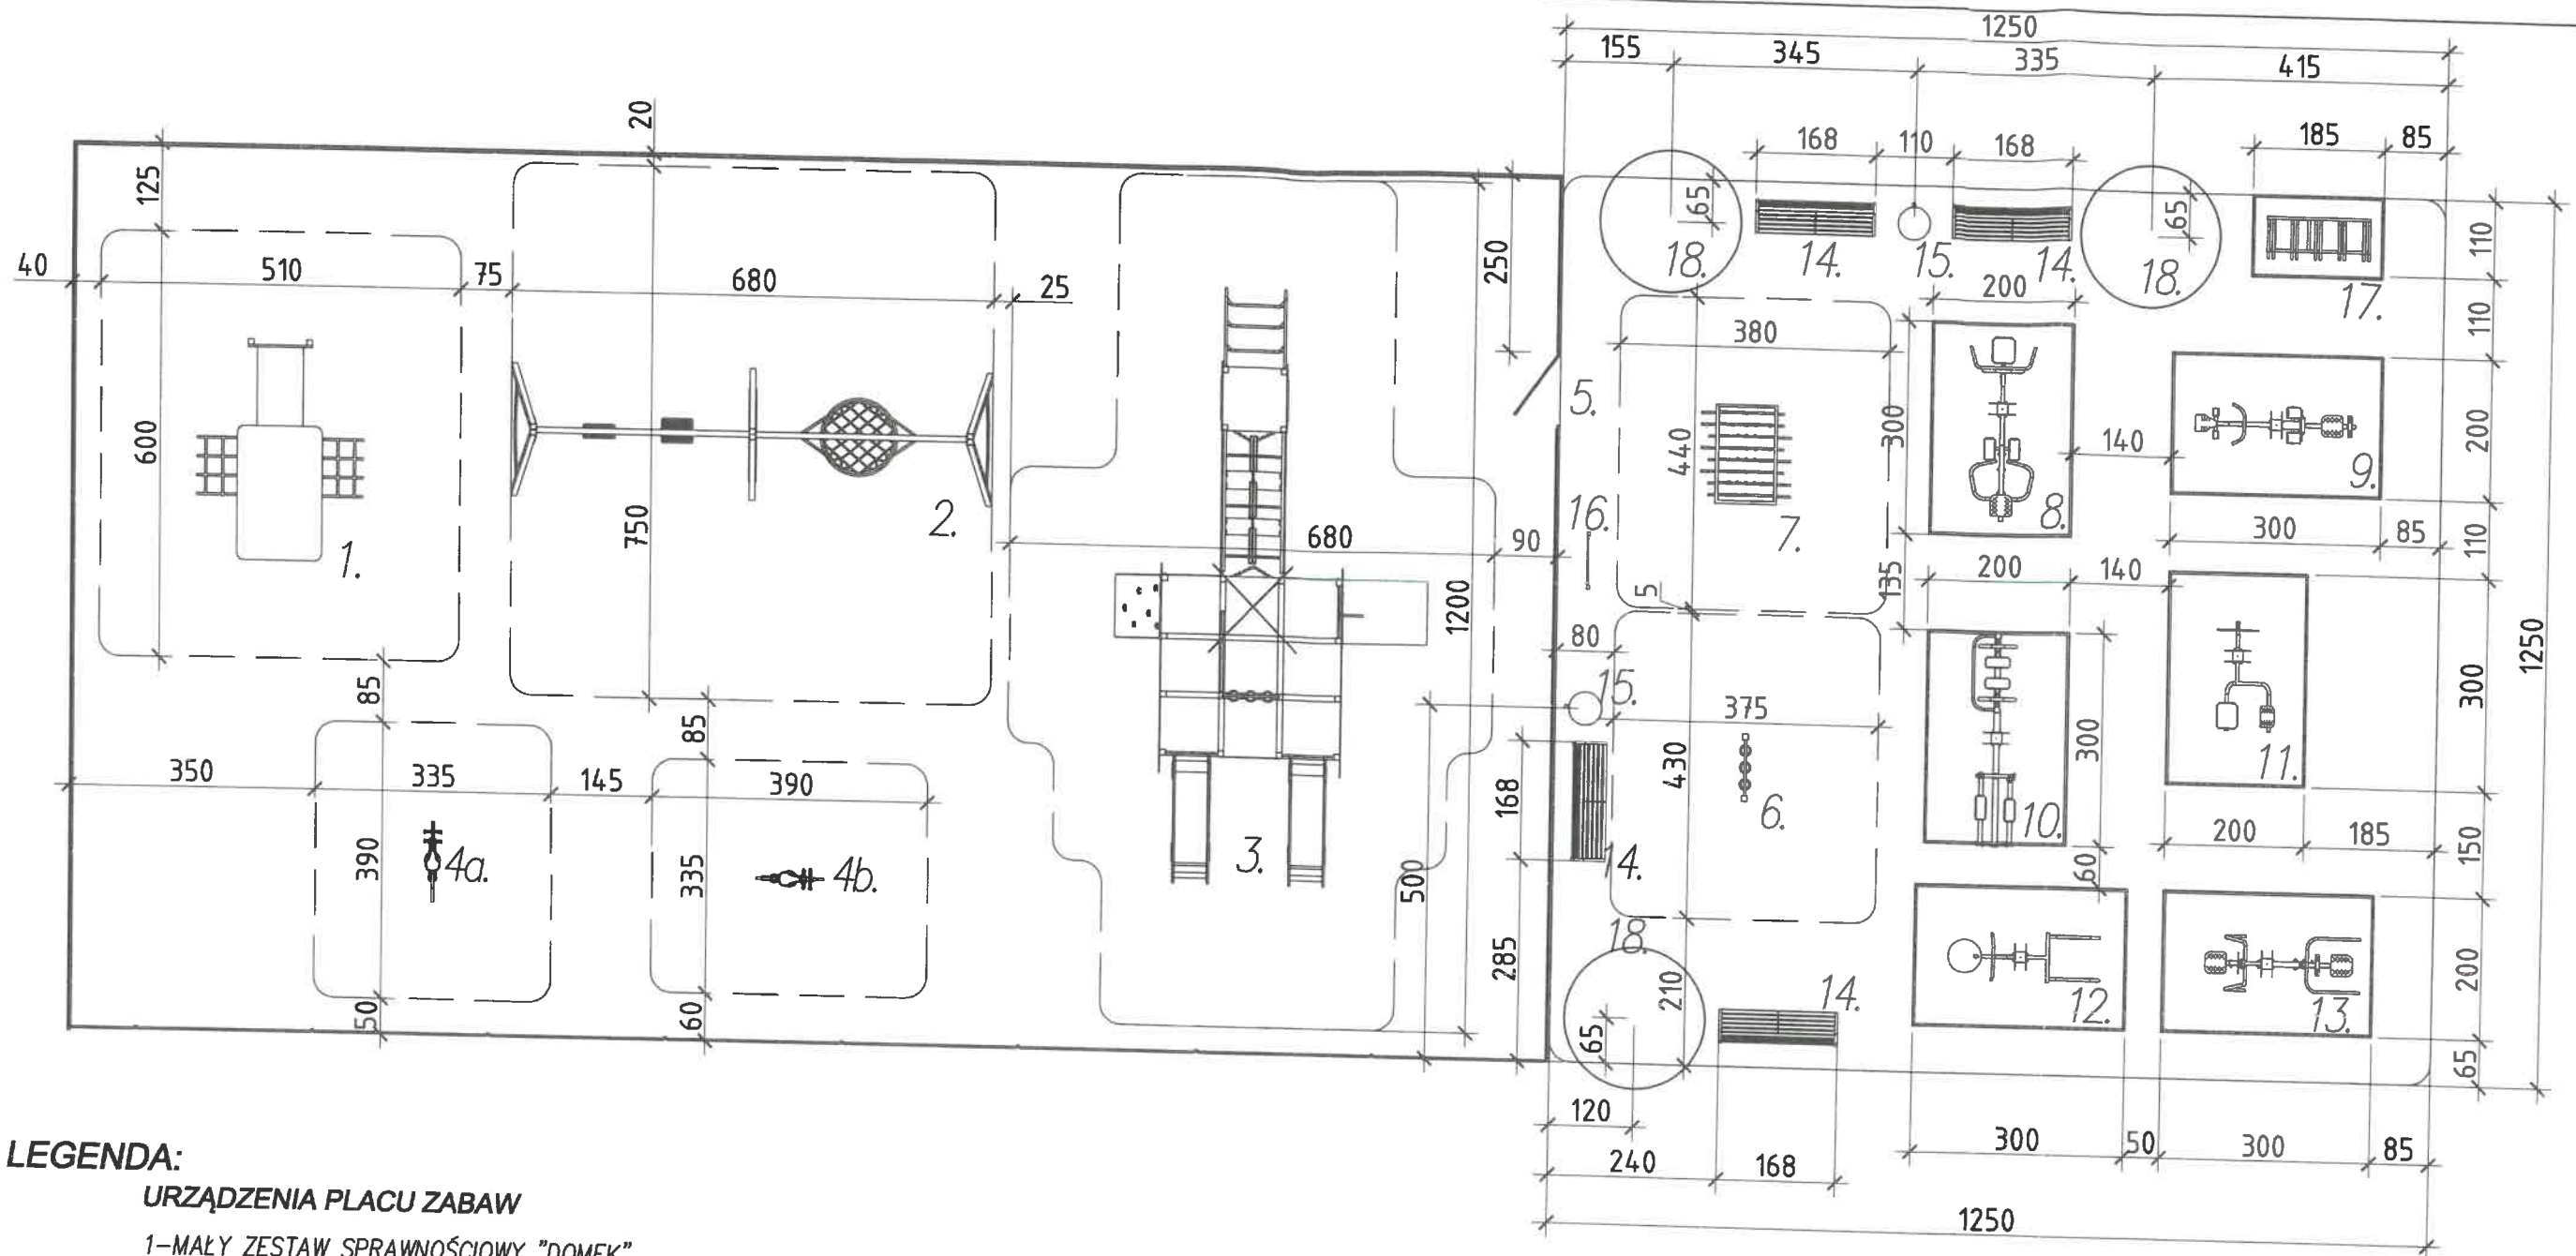

LEGENDA:

URZĄDZENIA PLACU ZABAW

- 1-MAŁY ZESTAW SPRAWNOŚCIOWY "DOMEK"
- 2-HUŚTAWKA POTRÓJNA
- 3-DUŻY ZESTAW ZABAWOWY "SAMOLOT"
- 4a-BUJAK SPRĘŻYNOWIEC
- 4b-BUJAK SPRĘŻYNOWIEC
- 5-OGRODZENIE PANELOWE
PANELE DŁ. 2,50m ,WYS. 1,23m
Z FURTKĄ SZER. 1,00m

URZĄDZENIA UMIEJSCOWIONE NA
NAWIERZCHNI BEZPIECZNEJ Z PIASKU
GR. 0,3m

STREFA SIŁOWNI:

URZĄDZENIA ZABAWOWE:

- 6 - KÓŁKO I KRZYŻYK
- 7 - STÓŁ DO PIŁKARZYKÓW

URZĄDZENIA SIŁOWE:

- 8-WOŚLARZ + SŁUP + WAHADŁO
- 9-ROWER + SŁUP + PRASA
- 10-BIEGACZ + SŁUP + ORBITEK
- 11-PROSTOWNIK PLECÓW + SŁUP
+ KÓŁO TAI-CHI
- 12-PORĘCZE + SŁUP + TWISTER
- 13-WYCIĄG + SŁUP + WYCISKANIE

DODATKOWE WYPOSAŻENIE:

- 14-LAWKI 4 SZT.
- 15-KOSZE NA ŚMIECI 2 SZT.
- 16-TABLICA Z REGULAMINEM
- 17-STOJAK NA ROWERY

NASADZENIA:

- 18-KRZEWY 3 SZT.
(KOLKWICJA CHIŃSKA -
ŁAC. KOLKWITIA AMABILIS)

- ZASIĘG STREF BEZPIECZEŃSTWA
- POWERZCHNIE UTWARDZONE
PROJEKTOWANE POD URZĄDZENIAMI
SIŁOWYMI I STOJAKIEM NA ROWERY
(POLBRUK 38,10 m²)

WOJTASIK PRACOWNIA ARCHITEKTONICZNA LECH WOJTASIK UL. BYDGOSKA 153, 64-920 PIŁA, TEL. 067 212 86 80		BRANŻA: architek.
OBIEKT:	Utworzenie Otwartej Strefy Aktywności dz.996/14 obr.0001 Annapol, jedn.ewid. 060702_4 Annapol Miasto	STADIUM: P.B.
KATEGORIA	(VIII) - inne obiekty budowlne	DATA: 02.2017
INWESTOR:	Gmina Annapol	SKALA: 1:100
TEMAT:	Plansza wymiarowa	RYS. 2A
PROJEKTOWAŁ:	mgr inż. arch. S. Gajewska OKK/UpB/4/2006 projek. br. arch. w pełnym zakresie	