

GEO-SID Usługi Geodezyjne Eryk Sidor
 ul. Bychawska 21/24, 24-200 Bełżyce
 Nip: 713-241-77-69, Regon: 362181426

Mapa do celów projektowych ark 1
 Skala 1:500
 Dotyczy działki nr 1041
 w obszarze oznaczonym kolorem zielonym

Jedn. ewid.: 060901_4 Bełżyce Miasto
 Obręb: 060901_4.0004 Bełżyce Centrum
 Id działki: 060901_4.0004.1041
 Pow. lubelski
 Woj. lubelski
 Nr roboty: 2/05/2022
 ID: GGO.6640.3219.2022
 Poziom odniesienia wysokości: Kronstadt 60
 Układ odniesień przestrzennych – 2000/8
 Nie badano treści ewentualnych obciążeń dotyczących działki nr: 1041
 Działka nr 1041 posiada jednoznacznie określone punkty graniczne, przez co spełnia obowiązujące standardy.
 Niniejszą mapę wykonano na podstawie zaktualizowanej w obszarze objętym zamówieniem, mapy podstawowego zagospodarowania terenu w skali 1:500, sekcja: 8.150.06.11.3.2, 11.4.1, 11.4.3

Mapa aktualna na dzień: 12.08.2022r.

Sporządził: **geodeta Eryk Sidor**
 Kierownik prac: **Edmund Sidor**
 geodeta uprawiony
 Urządzenia Nr 3800
 24-200 Bełżyce, ul. Młła 10
 tel. 81 517 120-38
 w dniu 25-08-2022r.


Uwaga!
 Wszelkie trwałe obiekty budowlane podlegają wytyczeniu oraz geodezyjnej inwentaryzacji przez jednostki wykonawstwa geodezyjnego.
 Nie wyklucza się istnienia innych, niewykazanych na niniejszej mapie urządzeń podziemnych, które nie były zgłoszone do inwentaryzacji, lub o których brak jest informacji branżowych.

Podświadczam, że niniejszy dokument został opracowany w wyniku prac geodezyjnych i kartograficznych, których rezultaty zawiera operat techniczny projektu zweryfikowany, jednocześnie informuję za siebie świadomy odpowiedzialności karnej za złożenie fałszywego oświadczenia.

Identyfikator zgłoszenia pracy geodezyjnej	GGO 6640 3219 2022
Organ służby geodezyjnej, który otrzymał zgłoszenie	Starosta Lubelski
Wykonawca prac geodezyjnych	GEO-SID Usługi geodezyjne Eryk Sidor ul. Bychawska 21/24 24-200 Bełżyce Nip: 713-241-77-69
Nr oraz data sporządzenia dokumentu zawierającego wynik pozytywnej weryfikacji	Prot. nr 0200 6640 3219 2022_1 Z dn. 06.08.2022r.
Imię i nazwisko oraz nr upr. zawodowych	Edmund Sidor Nr upr. 3800 (1, 2)

GEO-SID Usługi geodezyjne Eryk Sidor
 24-200 Bełżyce, ul. Bychawska 21/24
 NIP 7132417769, REG. 362181426
 Tel. 601-808-442

Potwierdzam zgodność mapy do celów projektowych wydanej dnia 26.09.2022 r.
 Identyfikator zgłoszenia pracy geodezyjnej: GGO.6640.3219.2022
 mgr inż. Arkadiusz Pałka nr uprawnień: SLK/1056/P00D/05

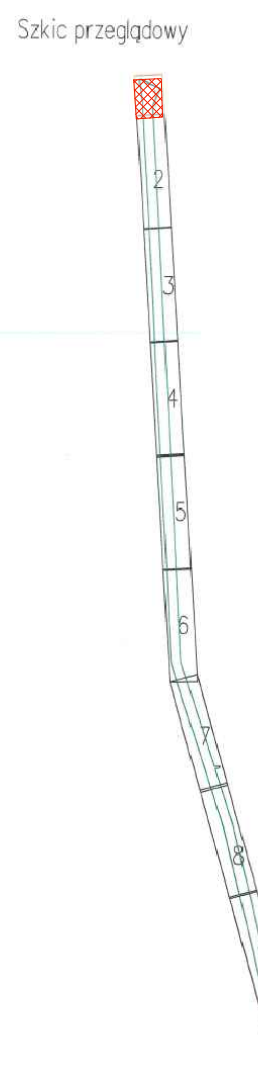

LEGENDA:

- granica obrębów i gmin
- zakres aktualizacji mapy do celów projektowych
- zakres inwestycji
- hektometraż drogi
- proj. nawierzchnia ciągu pieszo-rowerowego
- proj. nawierzchnia asfaltowa DP2427L
- proj. nawierzchnia z kruszywa na zjazdach
- proj. nawierzchnia na zjazdach indywidualnych
- proj. nawierzchnia na zjazdach publicznych
- proj. nawierzchnia na zatoce autobusowej
- proj. płytki dla osób niedowidzących
- proj. umocnienie dna i skarp cieku/rowu
- proj. umocnienie płytami ażurowymi
- proj. umocnienie brukiem kamiennym
- proj. prefabrykowany ściek skarpowy
- proj. prefabrykowany ściek betonowy 60x50 cm
- proj. prefabrykowany ściek betonowy 50x50 cm
- proj. prefabrykowany ściek betonowy 30x50 cm
- proj. odwodnienie liniowe na zjazdach i przejściach dla pieszych
- proj. prefabrykowane korytko betonowe kalejowe
- proj. zieleniec
- proj. wiatła przystankowa
- proj. nawierzchnia z kostki brukowej
- proj. nawierzchnia kładki dla pieszych
- proj. nawierzchnia ist. mostu
- proj. pobocze z kruszywa
- proj. krawężł pobocza
- proj. krawężnik betonowy leżący (15x30 cm)
- proj. krawężnik betonowy stojący (15x30 cm)
- proj. krawężnik kamienny stojący (20x20 cm)
- proj. krawężł jezdni DP 2427L
- proj. krawężnik betonowy obniżony (4 cm – 15x22 cm)
- proj. krawężnik betonowy obniżony (0 cm – 15x22 cm)
- proj. obrzeże betonowe (8x30 cm)
- proj. murek aparowy prefabrykowany typu L
- proj. palisada betonowa
- proj. balustrada z poręczami h=1,1m
- proj. bariera energochłonna
- proj. wydłużenie przepustu
- proj. odwodnienie liniowe
- proj. odwodnienie krawężnikowe
- proj. opornik betonowy 10x25
- istniejący element do rozbiórki
- przepust pod zjazdami Ø40 cm
- przepust Ø50 cm
- przepust Ø60 cm
- nr działki
- drzewo przeznaczone do wycinki
- obszar zakrzewienia przeznaczony do wycinki
- projektowany słup oświetleniowy

Projekt należy rozpatrywać łącznie z całą dokumentacją projektową. Integralną częścią dokumentacji są między innymi: plany sytuacyjne, przekroje podłużne, opis techniczny oraz STWORCER.

Jednostka projektowa:		Michał Jukowski Wincentów 11, 21-100 Lubartów	
Inwestor:	Zarząd Dróg Powiatowych w Lublinie z siedzibą w Bełżycach 24-200 Bełżyce, ul. Zeromskiego 3	Nazwa opracowania:	
		PRZEBUDOWA DROGI POWIATOWEJ NR 2427L - ETAP I, GMINA BEŁŻYCE I NIEDRZYCA DUŻA (ODCINEK OD RONDA SKRZYŻOWANIE UL. WOJUSKA POLSKIEGO Z UL. FABRYCZNA W BEŁŻYCACH DO SKRZYŻOWANIA Z DROGĄ KRAJOWĄ NR 19 W NIEDRZYCY DUŻEJ - ODCINEK I GMINA BEŁŻYCE	
Adres Inwestycji: Województwo lubelskie, Powiat lubelski, Gmina Bełżyce Miasto działki ewid. 060901_4.0004.10542, 060901_4.0004.1041 Obręb Bełżyce-Centrum, gmina Bełżyce działka ewid. nr 060901_5.0005.390 Obręb Jaroszewice, działka ewid. nr 060901_5.0001.1407 Obręb Babin			

Tytuł rysunku: Plan Sytuacyjny - Arkusz nr 1						
Funkcja	Imię i nazwisko	Specjalność	Nr uprawnień	Podpis	Stadium	Skala
Projektował	mgr inż. Arkadiusz Pałka	drogowa	SLK/1056/P00D/05		PT	1:500
Projektował	mgr inż. Marek Kłodziński	drogowa	LUB/0210/P00D/05		Branża	Wersja z dnia
Sprawił	mgr inż. Iwona Antos	drogowa	SLK/3532/P00D/11		drogowa	06.12.2022
Opracował	mgr inż. Michał Jukowski	drogowa	-			