


Sprzedaż: Lubicz-Kowalczyk, dn. 24.02.2021 r.

ZLECENIE nr:

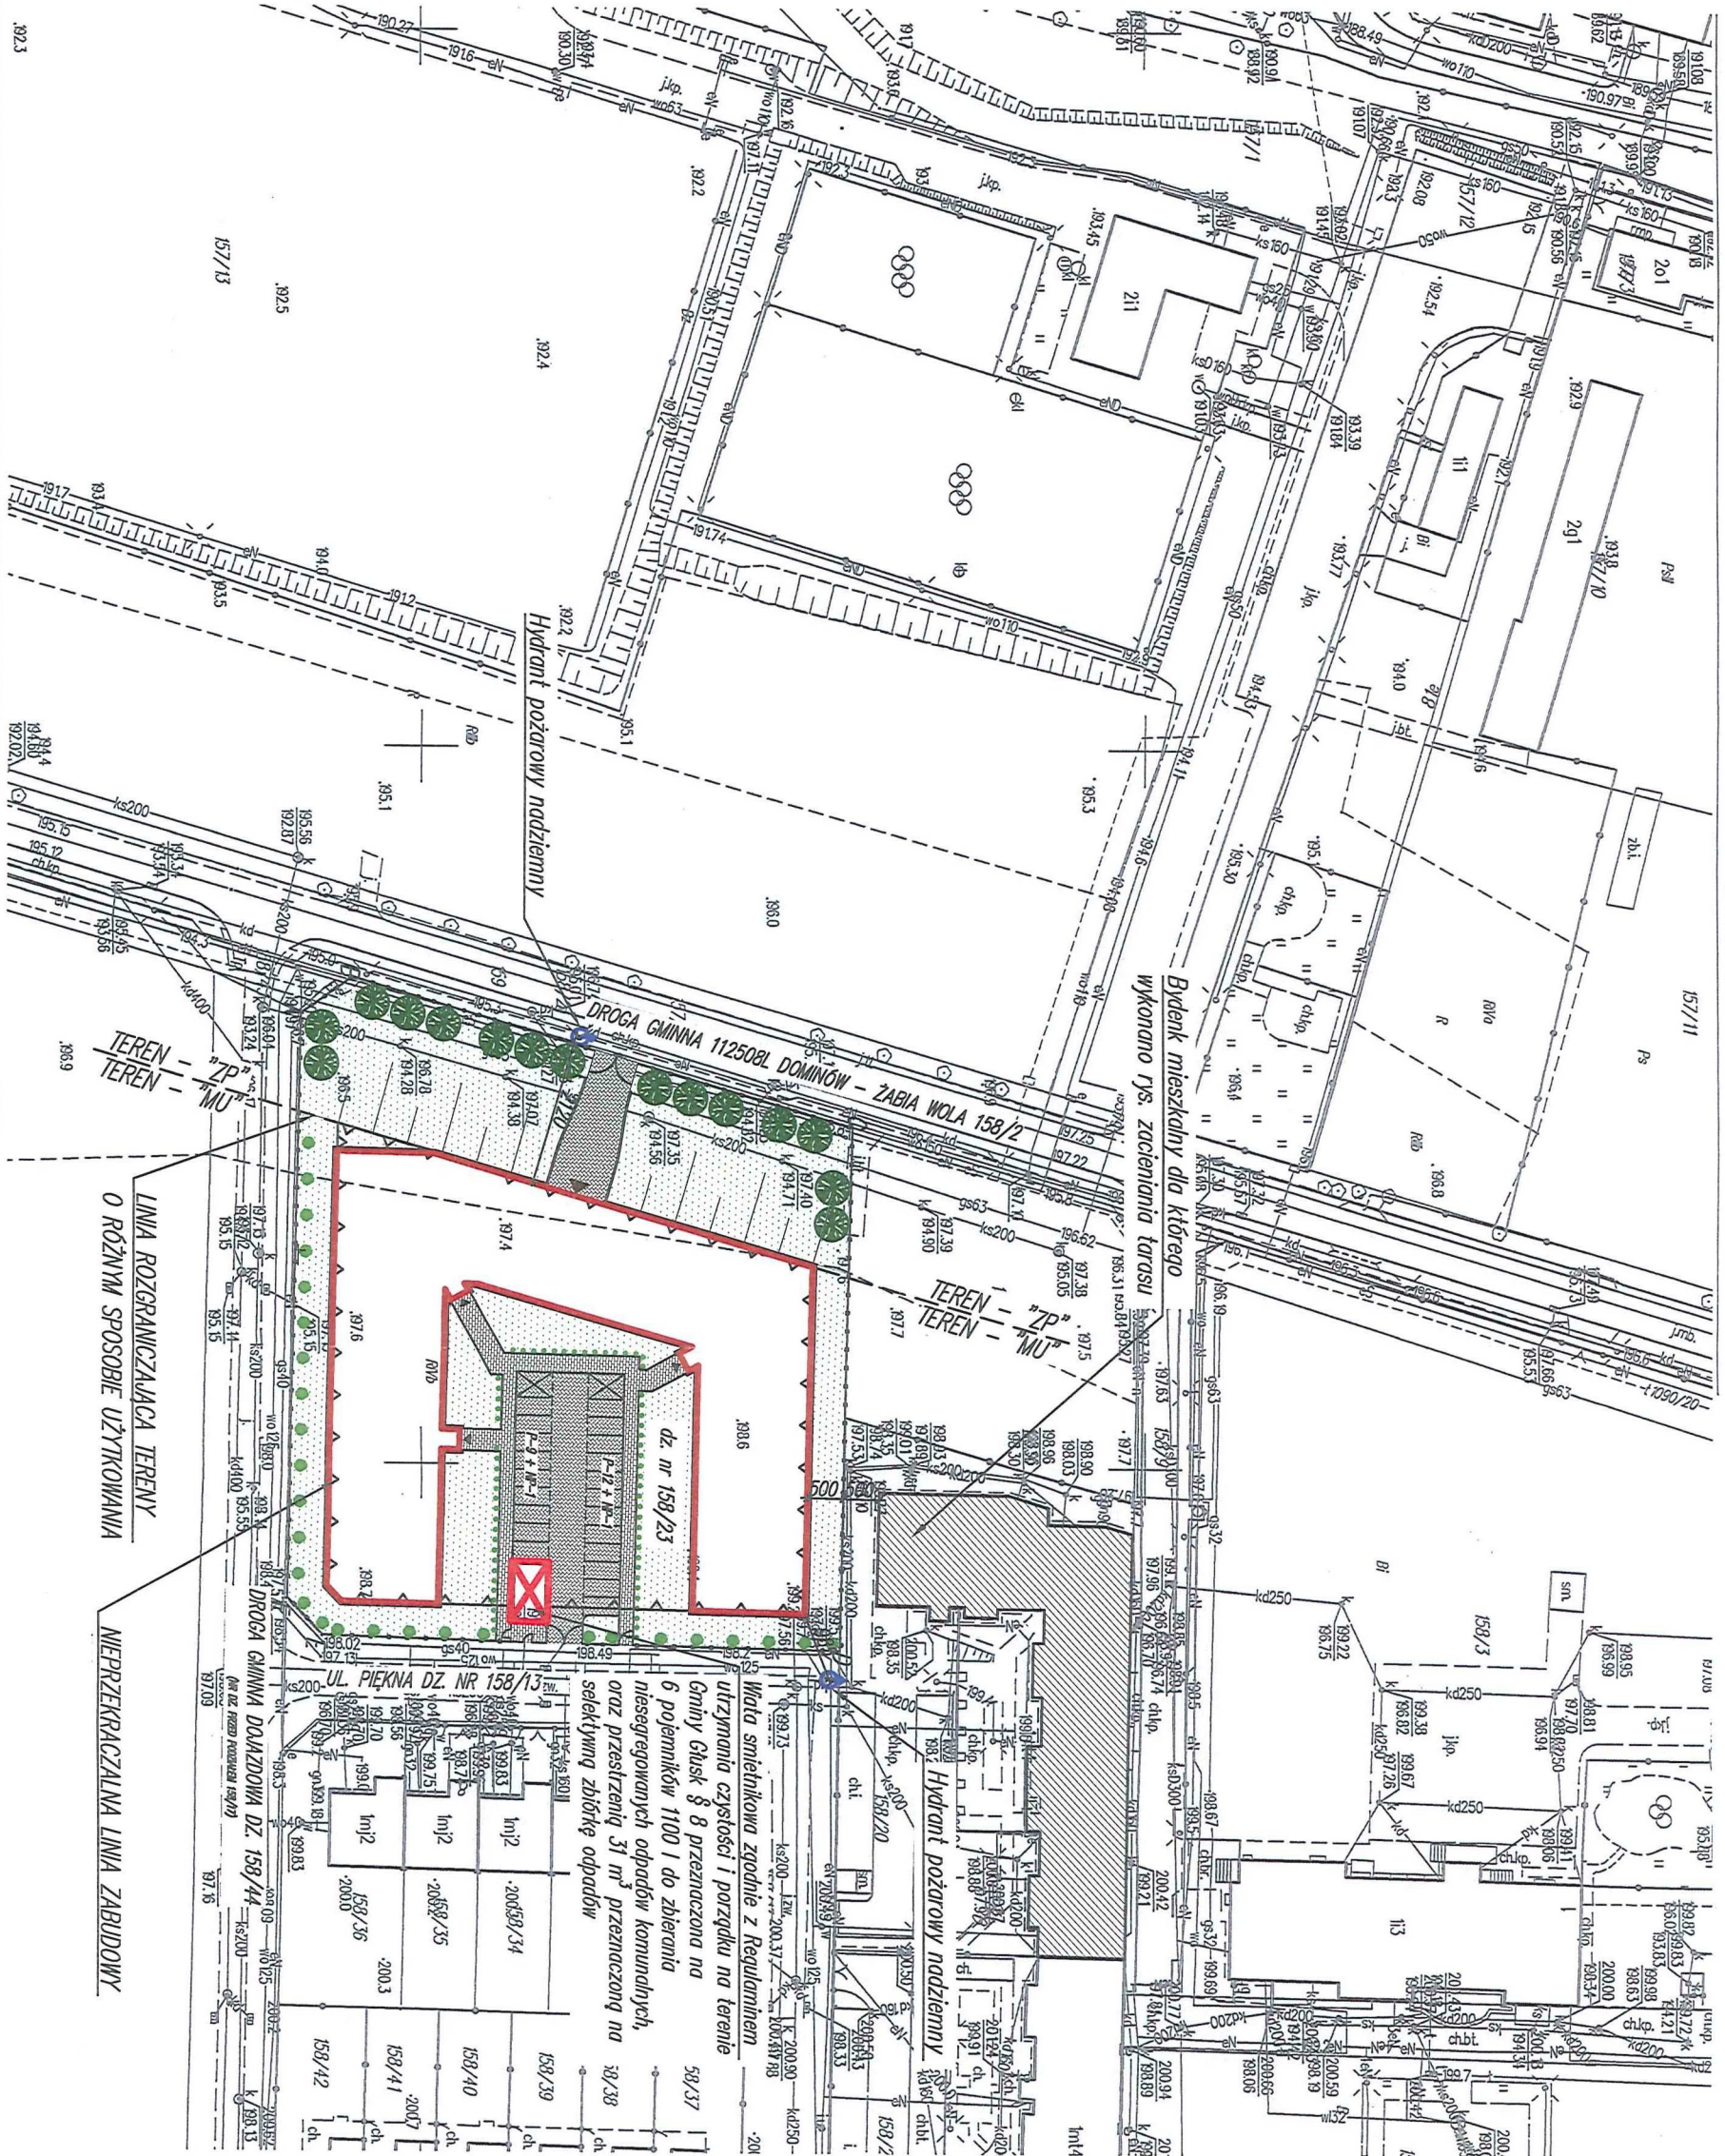

ZAGOSPODAROWANIE TERENU

skala 1:1000

LEGENDA:

- projektowane ogrodzenie terenu
- granice działki
- obris garażu podziemnego
- projektowany budynek
- pow. biologicznie czynny/tereny zielone
- dojazdy, drogi manewrowe
- chodniki
- m. postojowe
- opaska odwodniająca
- spadki terenu
- wejście do budynku
- wjazd do garażu
- miejsce gromadzenia odpadów

Zestawienie powierzchni:
- powierzchnia działki: 6332,00 m²

Zestawienie powierzchni "ZP":
- powierzchnia terenu "ZP": 1560,37 m²
- powierzchnia utworzona: 190,00 m²
(w tym pow. dróg manewrowych, opraski odwodniającej)

Zestawienie powierzchni "MU":
- powierzchnia terenu "MU": 4771,63 m²
- powierzchnia zabudowy: 2391,23 m² (50%)
- powierzchnia utworzona: 950,48 m²
(w tym pow. chodników, dróg manewrowych, miejsc parkingowych, opraski odwodniającej)

Zestawienie powierzchni "MU":
- powierzchnia zieleni: 1370,37 m² (88%)
- pow. biologicznie czynna: 1370,37 m² (88%)
- minimalna pow. biologicznie czynna 60%

Zestawienie powierzchni "MU":
- powierzchnia zieleni: 785,86 m²
- pow. zieleni na płycie garażu: 644,06 m²
- pow. biologicznie czynna: 1107,89 m² (23%)
(pow. zieleni + 50% pow. zieleni na płycie garażu)
- minimalna pow. biologicznie czynna 20%

Investor:		MULTIMEL DARIUSZ GALAN	
Nazwa i adres inwestycji:		PROJEKT KONCEPCYJNY BUDYNKU MIESZKALNEGO WIELORODZINNEGO NA DZIAŁCE 158/23 W M. DOMINÓW	
Rodzaj opracowania:		KONCEPCJA URBANISTYCZNO-ARCHITEKTONICZNA	
Tytuł rysunku:		PLAN ZAGOSPODAROWANIA TERENU	
Branża:		ARCHITEKTURA	
Projektant architektura:		mgr inż. arch. Radosław Koskowski (Główny projektant)	
Projektant branża:		mgr inż. arch. Radosław Koskowski (Główny projektant)	
Data:		16.03.2021	
Skala:		1:1000	
Nr rys.:		A-02.1	