



Rura kwadratowa 40x40x4  
RAL 9005,  
Stupek kwadratowy 120x120x6  
RAL 9005, H=280cm z zaślepką

### RZUT PRZYZIEMIA

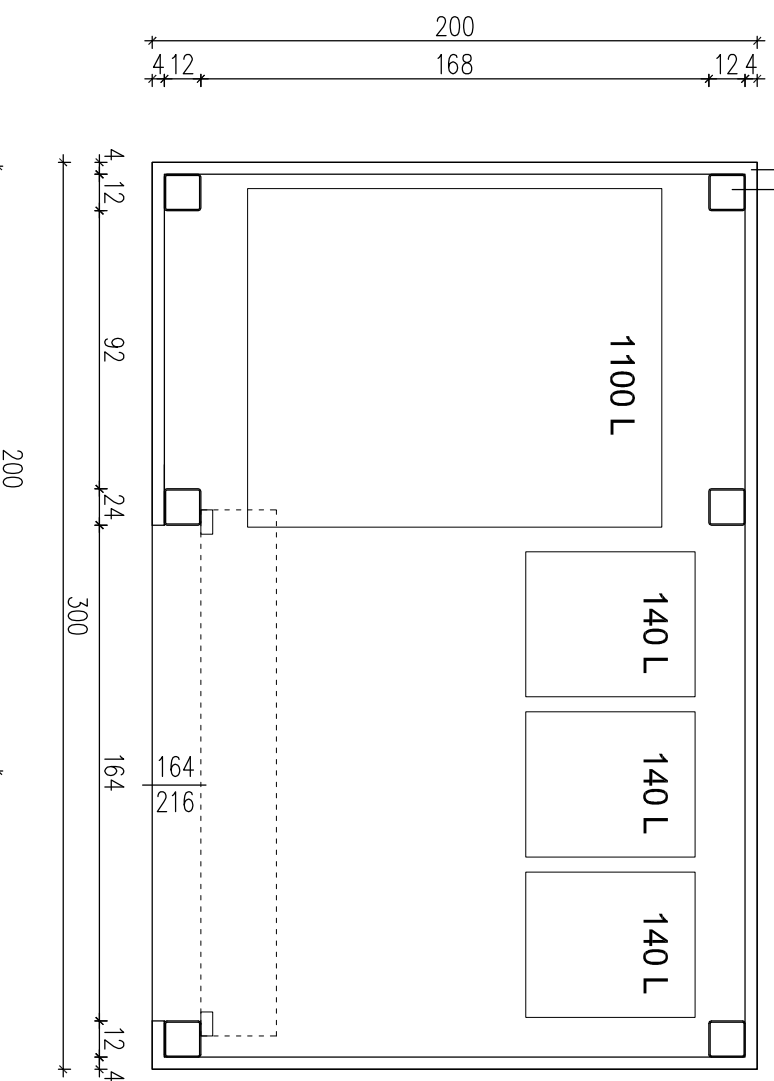

Rura prostokątna 120x40x4  
RAL 9005,

### RZUT DACHU

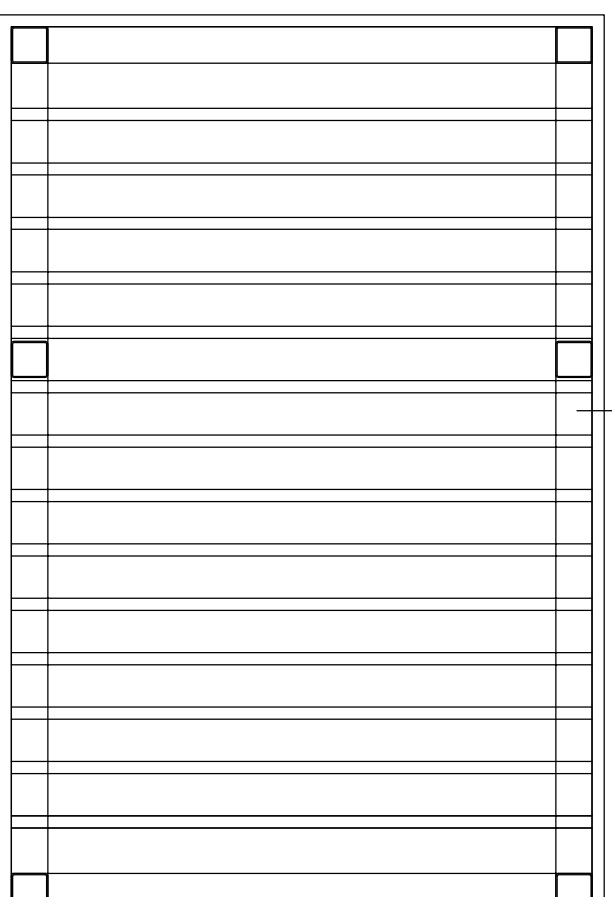

# WIATA ŚMIETNIKOWA

UWAGI!!!


Elementy stalowe po zamontowaniu pokryciem modyfikowanym malowane 2x emalią na kolor czerny RAL 9005.  
Przedstawione na rysunkach podziały i grubości profili są podstawą do sporządzenia przez firmę wykonawczą projektu warsztatowego wiaty, który zawierać powinien m. in.: potwierdzenie przyjętych wymiarów i grubości profili oraz sposobu mocowania. Tylko taki projekt może być podstawą do zamawiania, wykonania i montażu wiaty.

WMIARY SPRAWDZIĆ NA BUDOWIE !!!

#### UWAGI:

1. RYSUNEK NALEŻY ROZPATRYWAĆ ŁĄCZNIE Z ZAPISAMI OPISU TECHNICZNEGO.
2. WSZYSTKIE ZAPROPONOWANE PRZEZ WYKONAWCĘ: MATERIAŁY, URZĄDZENIA, ELEMENTY I TECHNOLOGIE, POWINNY SPEŁNIAĆ WSZYSTKIE ZAŁOŻENIE W PROJEKIE PARAMETRY TECHNICZNE, ESTETYCZNE I FORMALNO-PRAWNE. A TAKŻE PRZED SKIEROWANIEM DO REALIZACJI POWINNY UZYSKAĆ AKCEPTACJĘ PROJEKTANTA, INSPEKTORA NADZORU I INWESTORA.
3. WSZYSTKIE URZĄDZENIA, MATERIAŁY, ELEMENTY I TECHNOLOGIE, POWINNY POSIADAĆ PRZEWIDZIANE PRAWEM I ODPWIEDNIMI PRZEPISAMI DOPUSZCZENIA, ATESTY I CERTYFIKATY.
4. PROJEKT NALEŻY REALIZOWAĆ ZGODNIE ZE SZTUKĄ BUDOWANĄ I Z ZACHOWANIEM PRZEPIŚCÓW O BEZPIECZEŃSTWIE I OCHRONIE ZDROWIA A W PRZYPADKU ROZBIEŻNOŚCI WMIAROWYCH I TECHNOLOGICZNYCH SKONSULTOWAĆ SIĘ Z PROJEKTANTEM.
5. WSZYSTKIE ZMIANY NA ETAPIE REALIZACJI ZAMIERZENIA INWESTYCYJNEGO KONSULTOWAĆ Z PROJEKTANTEM.
6. W PRZYPADKU ZAISTNIENIA KONIECZNOŚCI ZMIAN PROJEKTU, DOTYCZĄCYCH PROPONOWANYCH PRZEZ WYKONAWCĘ I ODPWIEDNIO UZGODNIONYCH ROZWIĄZAŃ ZAMIENNYCH, KOSZTY OPRACOWANIA PEŁNEJ KONIECZNEJ DOKUMENTACJI ZAMIENNEJ PONOSI WYKONAWCA.
7. PRZED PRZYSTĄPIENIEM DO ROBÓT BUDOWLANYCH SPRAWDZIĆ WMIARY I ODLEGŁOŚCI OD OBIEKTÓW ISTNIEJĄCYCH W NATURZE.
8. WMIARY PODANE W CM.


### ELEWACJE skala 1:50

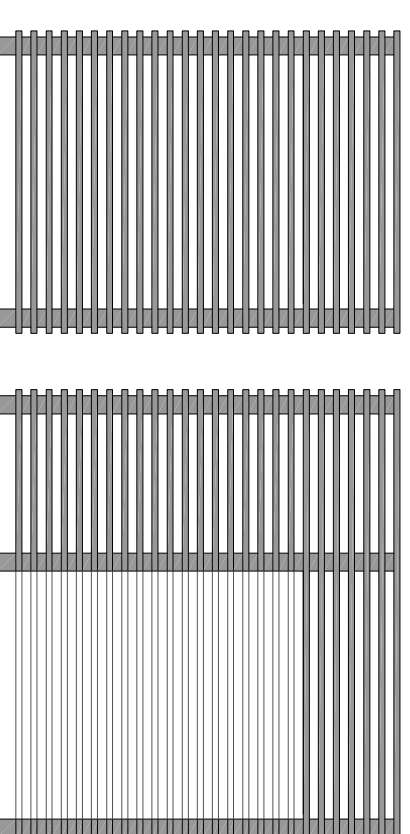

### BOCZNA

### FRONTOWA

### PRZEKRÓJ

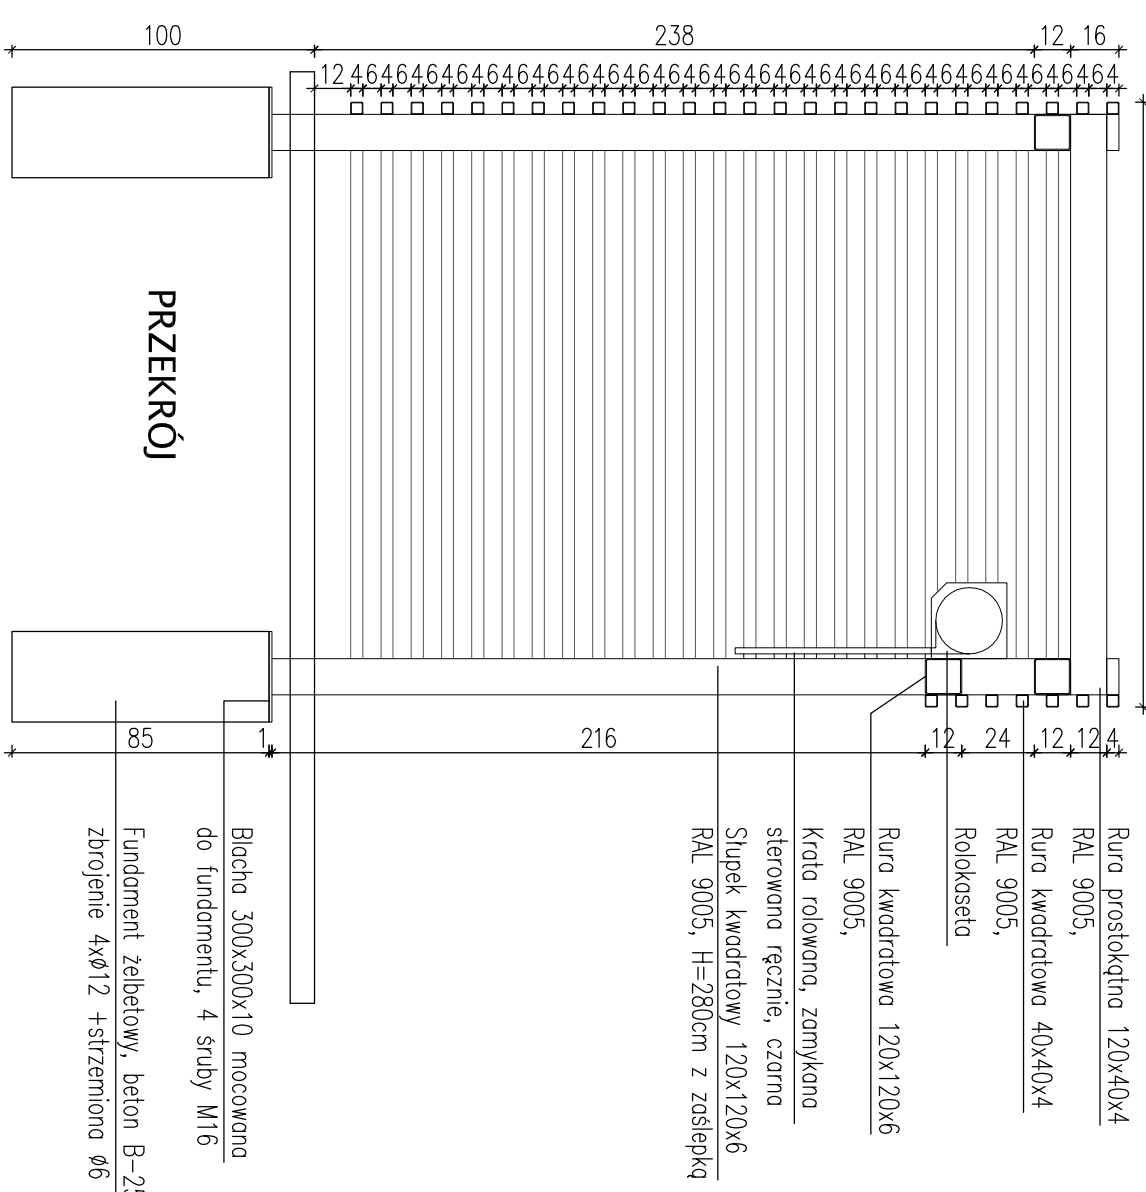

### TYLNA

### BOCZNA

Uchodźstwo projektowe: Anna Lis	ul. Graniczna 2/4 20-010 Lublin Tel.66-11-33-619		
Investor: Dominów, ul. Rynek 1, 20-388 Lublin	GMINA GŁUSK		
Nazwa i adres inwestycji: BUDOWA PRZEDSZKOŁA W MIEJSCOWOŚCI WILCZOPOLE-KOLONIA GMINA GŁUSK	działki nr: 359/6 obręb: 14 - Wilczopole-Kolonia jedn. ewid. 060905_2 Głusk		
Nazwa rysunku: WIATA ŚMIETNIKOWA			
Nr rysunku: 03Z	Faza/element: PB/PZTB+PZTW	Skala: 1:25/50	Data: VI 2022r.
Projektował: mgr inż. arch. Miłchał Kwiatkowski nr upr. LBOJA/70/10			
Sprawdził: mgr inż. arch. Marek Poddałak nr upr. 425/Lb/2001			
Opracował: Inż. Anna Lis		upr do projektowania bez ograniczeń w specjalności architektonicznej	
Niniejszy projekt jest chroniony prawem autorskim. Kopiowanie, publikowanie oraz wykorzystanie projektu do jakichkolwiek innych celów bez wiedzy i zgody autorów jest zabronione na mocy Ustawy o Prawie Autorskim i prawach pokrewnych z dnia 4 lutego 1994 r. (Dz.U.z. 1994r., nr 24, poz.83)			