



OBSZAR 10 METRÓW OD BOISKA WIELOFUNKCYJNEGO

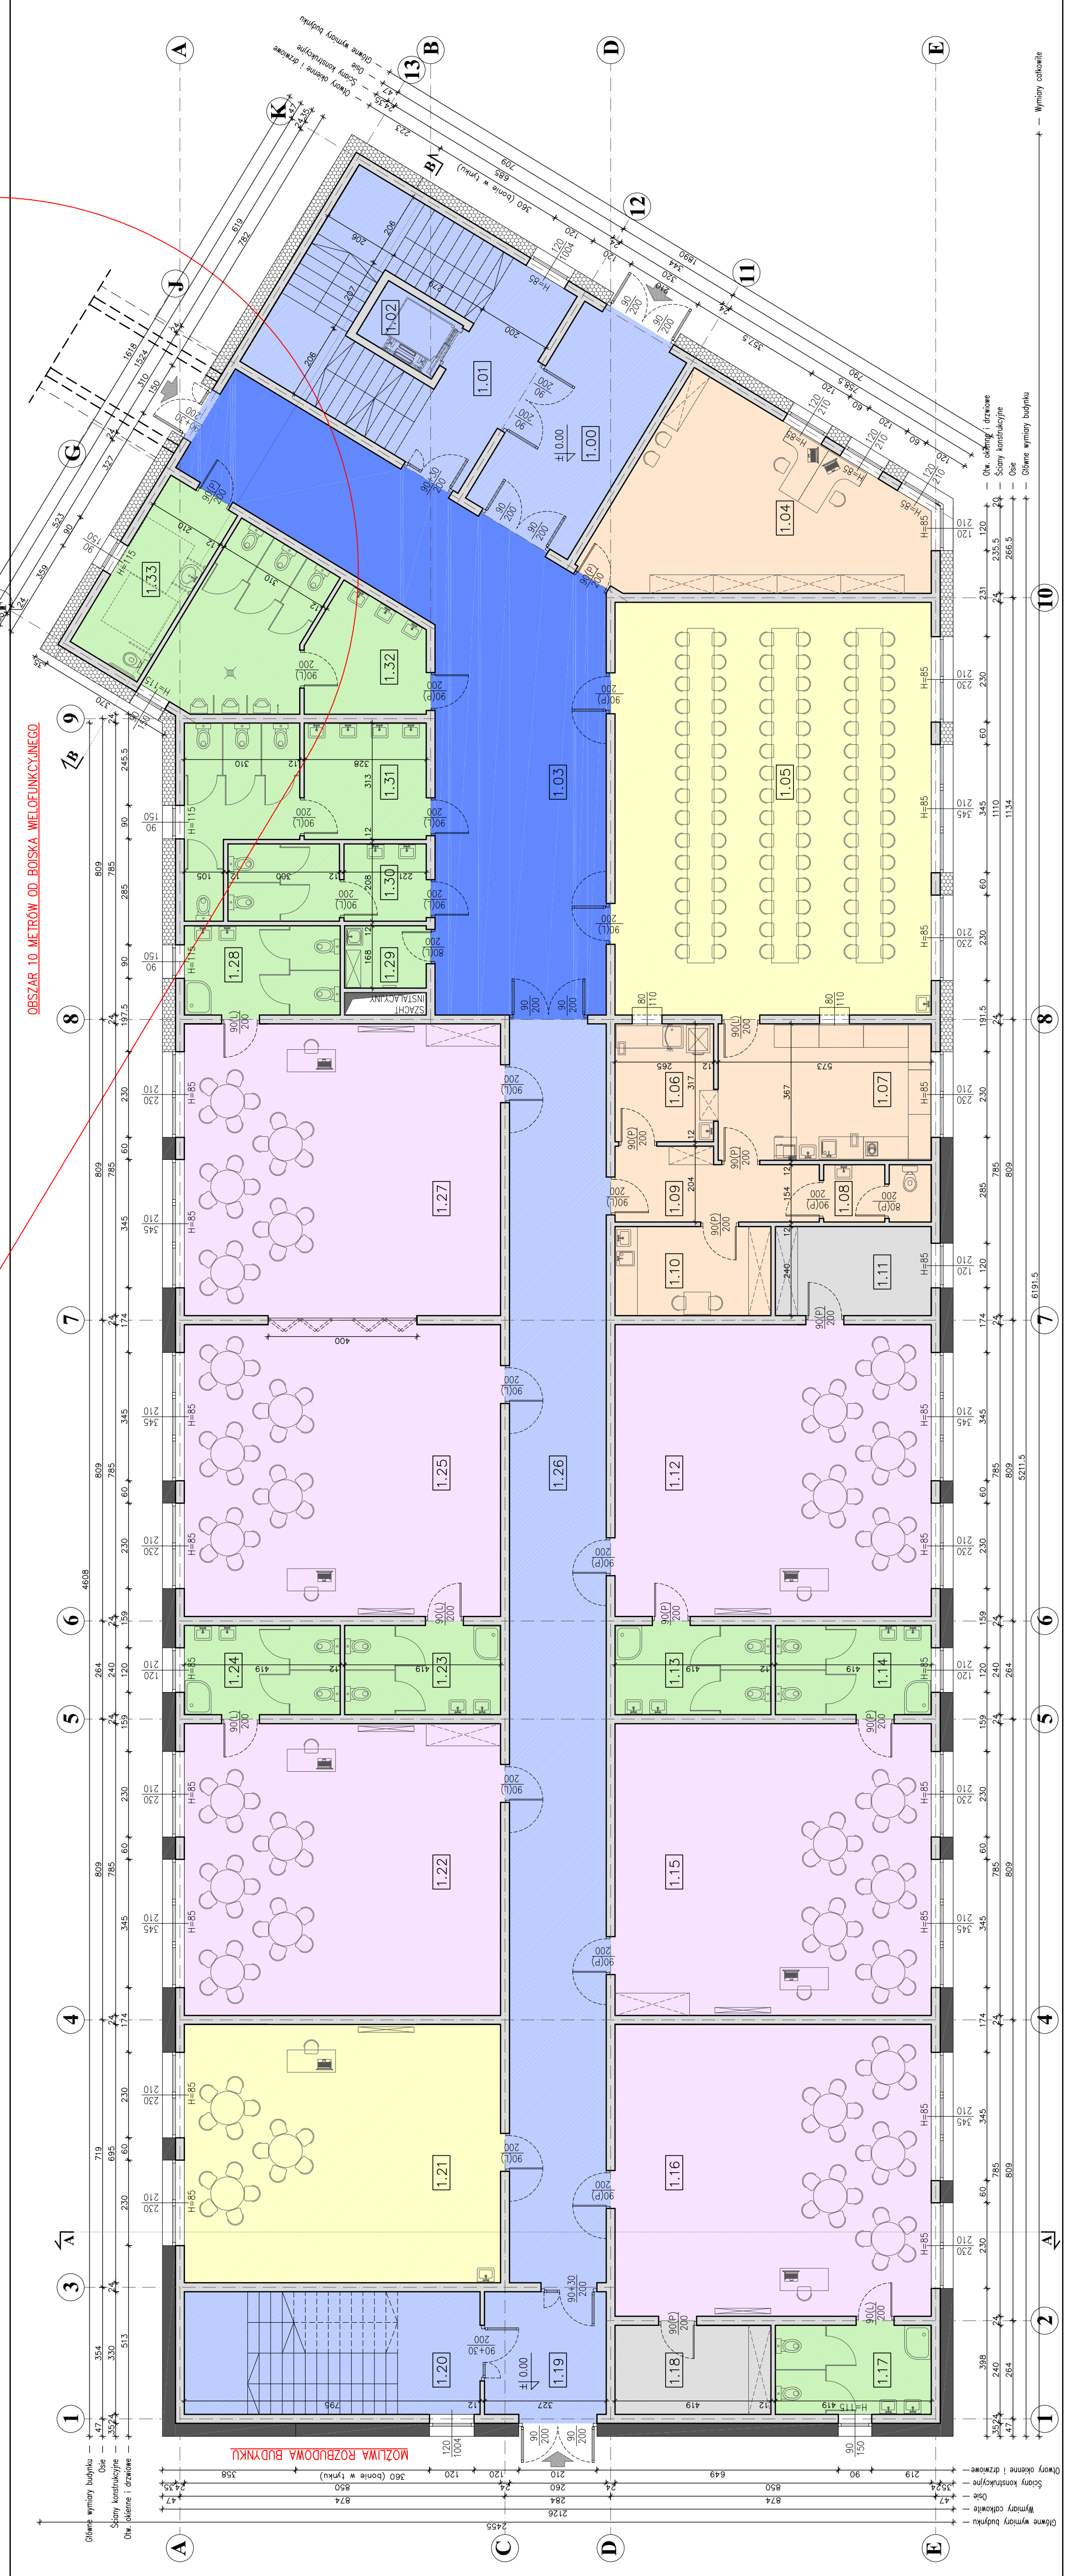

MOŻLIWA ROZBUDOWA BUDYNKU

NR	NAZWA POMIESZCZENIA	POSADZKA	WYKONCZENIE ŚCIAN	WYS.POM.	POW.[m <sup>2</sup> ]
1.00	WATROKAP	plytki gresowe	tafla lakowana + balustrada do wys. 1,5m	3,00	19,90
1.01	KUJATA SCHOĐOWA	plytki gresowe	plytki gresowe + balustrada do wys. 1,5m	—	36,90
1.02	WINDA	—	—	—	4,00
1.03	KOMUNIKACJA	plytki gresowe	plytki gresowe	3,00	82,50
1.04	POM. BIUROWE	wykładzina PCV	tafla lakowana	3,00	37,00
1.05	STOŁOWA	plytki gresowe	plytki gresowe	3,00	94,40
1.06	ZWIADALNA WACZYŃ	plytki gresowe	plytki gresowe + balustrada do wys. 1,5m	2,50	8,50
1.07	ROZDZIELNIA POSADKÓW	plytki gresowe	plytki gresowe + balustrada do wys. 1,5m	2,50	21,15
1.08	WC PRACOWNICY (KUCHNI)	plytki gresowe	plytki gresowe + balustrada do wys. 1,5m	2,50	4,40
1.09	KOMUNIKACJA (KUCHNI)	plytki gresowe	plytki gresowe	2,50	10,10
1.10	POM. SPOŁECZNE (KUCHNI)	plytki gresowe	plytki gresowe + pas gazowy za meblami kuch.	2,50	10,10
1.11	ZAPLECZE SAU	plytki gresowe	plytki gresowe	2,50	10,10
1.12	SALA PRZEDSZKOLNA	wykładzina PCV	tafla lakowana	3,00	66,80
1.13	ŁAZIENKA	plytki gresowe	plytki gresowe	3,00	10,10
1.14	ŁAZIENKA	plytki gresowe	plytki gresowe	3,00	10,10
1.15	SALA PRZEDSZKOLNA	wykładzina PCV	tafla lakowana	3,00	66,80
1.16	SALA PRZEDSZKOLNA	wykładzina PCV	tafla lakowana	3,00	66,80
1.17	ŁAZIENKA	plytki gresowe	plytki gresowe	2,50	10,10
1.18	ZAPLECZE SAU	plytki gresowe	plytki gresowe	2,50	10,10
1.19	WATROKAP	plytki gresowe	plytki gresowe + balustrada do wys. 1,5m	3,00	11,50
1.20	KUJATA SCHOĐOWA	plytki gresowe	plytki gresowe + balustrada do wys. 1,5m	—	26,30
1.21	SALA INTEGRACJI SENSOR.	wykładzina PCV	tafla lakowana	3,00	59,10
1.22	SALA PRZEDSZKOLNA	wykładzina PCV	tafla lakowana	3,00	66,80
1.23	ŁAZIENKA	plytki gresowe	plytki gresowe	3,00	10,10
1.24	ŁAZIENKA	plytki gresowe	plytki gresowe	3,00	10,10
1.25	SALA PRZEDSZKOLNA	wykładzina PCV	tafla lakowana	3,00	66,80
1.26	KOMUNIKACJA	plytki gresowe	plytki gresowe + balustrada do wys. 1,5m	3,00	89,40
1.27	SALA PRZEDSZKOLNA	wykładzina PCV	tafla lakowana	3,00	66,80
1.28	ŁAZIENKA	plytki gresowe	plytki gresowe	2,50	10,10
1.29	POM. PORZĄDKOWE	plytki gresowe	plytki gresowe + balustrada do wys. 1,5m	2,50	3,75
1.30	WC PRACOWNICY	plytki gresowe	plytki gresowe	2,50	11,00
1.31	WC DZIEWCZYŃKI	plytki gresowe	plytki gresowe	2,50	22,50
1.32	WC CHŁOPCY	plytki gresowe	plytki gresowe	2,50	26,20
1.33	WC NIEPEŁNOSPRAWNI	plytki gresowe	plytki gresowe	2,50	11,10
					1071,40

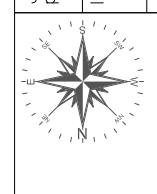

RZUT PARTERU

Biurowca projektowa: Anna Lis	PROJEKTORIUM ul. Gembalska 3/5 20-010 Lublin Tel. 66-113-8-819
	Inwestor: GMINA GŁUSK Dominów, ul. Rynek 1, 20-388 Lublin
Nazwa i adres inwestycji: KONCEPCJA ARCHYTEKTONICZNA ROZBUDOWA SZKOŁY PODSTAWOWEJ W MIEJSCOWOŚCI KALINÓWKA GMINA GŁUSK	
Nr rysunku: 03A	Data: Skala: 1:100
Opracował: mgr inż. arch. Michał Kwiatkowski nr upr. LBOIA/70/10	Projecht: inż. Anna Lis

Wymiary całkowite

Wymiary budynku

Ośne i drzewne

Ośne konstrukcyjne

Ośne

Ośne wymiary budynku