


RZUT PIWNIC – KOLORYSTYKA WEWNĘTRZNA

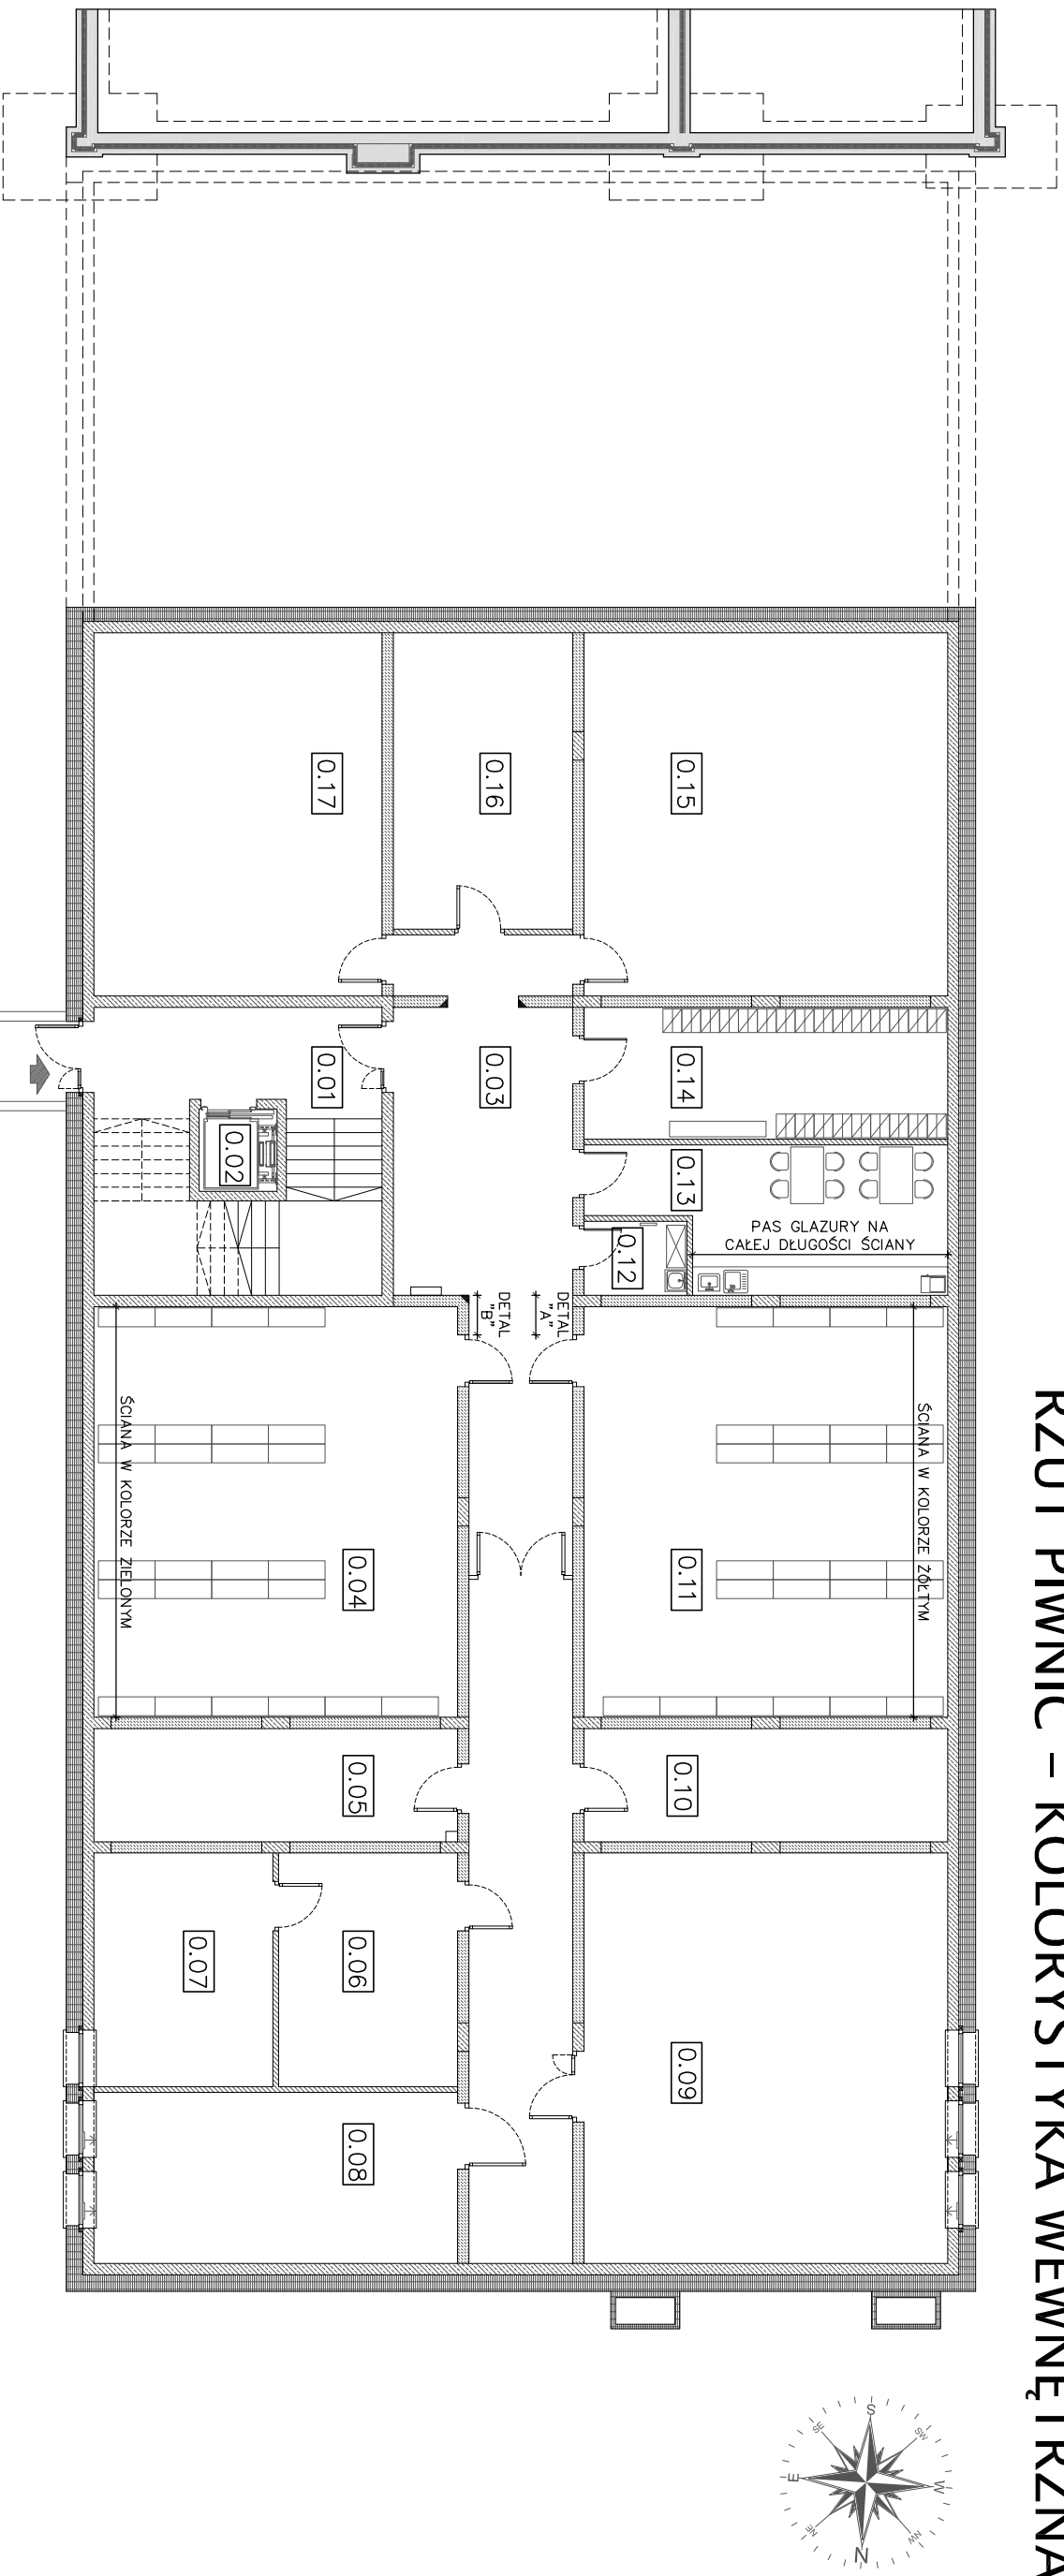

UWAGI:

- WSZYSTKIE KOLORY W OCENIENIACH JASNYCH, PASTELIOWYCH;
- DLA KAŻDEGO POMIESZCZENIA WPROWADZONY KOLOR: POSADZKA, GLAZURY, ROLETY, FARBY W ŻELIŹNIAM OCENIENIU I TONACJI;
- KOLOR JASNY SZARO-ZIEŁONY PIĘTRA W OCENIENIU ŻELIŹNIAM DO BARWY NA ELEMENTACH BUDYNKU;
- DLA KAŻDEJ BARWY NALEŻY UZYSKAĆ AKCEPTACJĘ INWESTORA NA PODSTAWIE OCENY PRZEDSTAWIONYCH PRÓBEK.

INSTRUKCJE:


- WSZYSTKIE ZMIANY KONSULTOWAĆ Z PROJEKTANTEM;
- WMIARY PODANE W CM;
- PRZED PRZYSTĄPIENIEM DO ROBÓT SPRAWDZIĆ WMIARY W NATURZE. W PRZYPADKU ROZBIEŻNOŚCI WYMIAROWYCH I TECHNOLOGICZNYCH KONSULTOWAĆ SIĘ Z PROJEKTANTEM;
- PRACE NALEŻY PROWADZIĆ SZCZEGÓLNO WG WTYCZNYCH PROJEKTU, ZGODNIE ZE SZTUKA BUDOWLANĄ I Z ZACHOWANIEM PRZEPISÓW O BEZPIECZEŃSTWIE I OCHRONIE ŻYWIWA.

POWOLANIA:

- RYSUJEK NALEŻY ROZPATRYWAĆ ŁĄCZNIE Z ZAPISAMI OPISU TECHNICZNEGO;
- W WSTĘPIUJĄCE W TEKSCIE NAZWY I ZNAKI TOWAROWE UŻYTO JEDYNE W CELU OKREŚLENIA ZAKŁADANYCH TZW. STANDARDÓW TECHNICZNYCH I MATERIAŁOWYCH I/LUB WYGLĄDU ESTETYCZNEGO MATERIAŁÓW WYKONCZENIOWYCH;
- WSZYSTKIE ZAPROPONOWANE PRZEZ WYKONAWCĘ, MATERIAŁY, URZĄDZENIA, PARAMETRY I TECHNOLOGIE, ESTETYCZNE I FORMALNO-PRAWNE, A TAKŻE PRZED SKIEROWANIEM DO REALIZACJI POMIANY UZYSKAĆ AKCEPTACJĘ PROJEKTANTA, INSPEKTORA NAZORU I INWESTORA;
- W PRZYPADKU ZAISTNIENIA KONIECZNOŚCI ZMIAN PROJEKTU, DOTYCZĄCYCH PROPONOWANYCH PRZEZ WYKONAWCĘ I ODPOWIEDNIO UZGODNIONYCH ROZWIĄZAŃ ZAMIAJĄCYCH, KOSZTY OPRACOWANIA PIĘTEJ KONIECZNEJ DOKUMENTACJI ZAMIAJĄCEJ PONOŚY WYKONAWCA;
- WSZYSTKIE URZĄDZENIA, MATERIAŁY, ELEMENTY I TECHNOLOGIE, POMIANY POSIADAĆ PRZEDWIDZIANE PRAMKI I ODPOWIEDNIMI PRZEPISAMI DOPUSZCZAJĄCA, AESTY I CERTYFIKATY.

ZESTAWIENIE POMIESZCZEŃ

NR	NAZWA POMIESZCZENIA	POSADZKA	WYKONCZENIE ŚCIAN	WYS. POM.	POM. [m ²]
0.01	KŁATKA SCHODOWA	plytki gresowe	farba lakiesowa + lakier ochronny do wys. 1,5m	11.04	32.80
0.02	WINDA	-	-	-	2.89
0.03	KOMUNIKACJA	plytki gresowe	farba lakiesowa + lakier ochronny do wys. 1,5m	2.50/3.05	73.64
0.04	SZATNIA SZKOLNA	plytki gresowe	farba lakiesowa + lakier ochronny do wys. 1,5m	2.50	66.99
0.05	POM. GOSPODARCZE	plytki gresowe	farba lakiesowa	3.05	18.48
0.06	POM. TECHNICZNE	plytki gresowe	głazura do wys. 2,1m	3.05	18.75
0.07	POM. TECHNICZNE	plytki gresowe	głazura do wys. 2,1m	3.05	18.75
0.08	POM. TECHN.-POMPA CIEPŁA	plytki gresowe	głazura do wys. 2,1m powłokę farbą lakiesowa	3.05	27.95
0.09	POM. TECHN.-WENTYLATORNA	plytki gresowe	głazura do wys. 2,1m powłokę farbą lakiesowa	3.05	66.99
0.10	POM. GOSPODARCZE	plytki gresowe	farba lakiesowa	3.05	18.48
0.11	SZATNIA SZKOLNA	plytki gresowe	farba lakiesowa	2.50	66.99
0.12	POM. PORZĄDKOWE	plytki gresowe	głazura do wys. 2,1m powłokę farbą lakiesowa	3.05	3.54
0.13	POM. SOCJALNE (JADALNIA)	plytki gresowe	farba lakiesowa + pas glazury za meblami kuch.	2.50	20.68
0.14	SZATNIA PRACOWNIKÓW	plytki gresowe	farba lakiesowa	2.50	21.48
0.15	POM. MAGAZYNOWE	plytki gresowe	farba lakiesowa	3.05	59.29
0.16	POM. MAGAZYNOWE	plytki gresowe	farba lakiesowa	3.05	23.66
0.17	POM. MAGAZYNOWE	plytki gresowe	farba lakiesowa	3.05	46.97

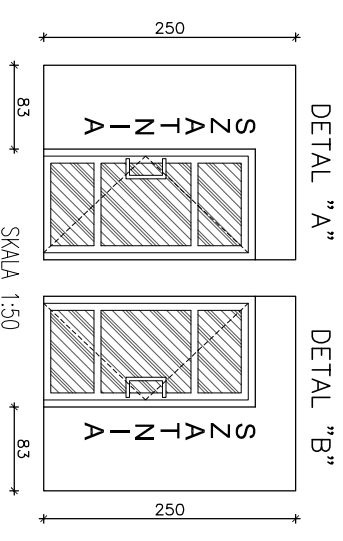

DETAL "A".
Ściana w kolorze żółtym, jdk w pom. 0.11.
Napis w kolorze szusarki – żółtym do RAL 7040.
Wys. 11er 20cm.
Cadość zabezpieczona lakierem ochronnym.

DETAL "B".
Ściana w kolorze zielonym, jdk w pom. 0.04.
Napis w kolorze szusarki – żółtym do RAL 7040.
Wys. 11er 20cm.
Cadość zabezpieczona lakierem ochronnym.

Instytutka projektowa:	PROJEKTORIUM Anna Lis	ul. Graniczna 2/4 20-010 Lublin Tel. 66-11-33-619
Investor:	GINNA GLUSK Dominów, ul. Rynek 1, 20-388 Lublin	
Nazwa i adres inwestycji:	ROZBUDOWA SZKOŁY PODSTAWOWEJ IM. K. MAKUSZYŃSKIEGO W MIEJSCOWOŚCI PRAWIEDNIKI GMINA GLUSK	
Nazwa rysunku:	RZUT PIWNIC KOLORYSTYKA WEWNĘTRZNA	
Nr rysunku:	27A	Faza/element: PB-PW/PAB
Projektował:	mgr inż. arch. Michał Kwiatkowski nr upr. LBOJA/70/10	Skala: 1:50/150 Data: XI 2021r.
Oprowadca:	inż. Anna Lis	Sprawił: mgr inż. arch. Marek Podolak nr upr. 425/Lb/2001

Niniejszy projekt jest chroniony prawem autorskim. Kopolowanie, publikowanie oraz wykorzystanie projektu do jakiegokolwiek innych celów bez wiedzy i zgody autorów jest zabronione na mocy Ustawy o Prawie Autorskim i prawach pokrewnych z dnia 4 lutego 1994 r. (Dz.U.z. 1994r., nr 24, poz.85)