

WYMIAROWANIE URZĄDZEŃ SPORTOWYCH

BOISKO DO PIŁKI NOŻNEJ

1	-	X=5935714.27	Y=5554435.73
2	-	X=5935686.04	Y=5554425.57
3	-	X=5935707.03	Y=5554367.24
4	-	X=5935735.26	Y=5554377.40

BOISKO WIELOFUNKCYJNE

5	-	X=5935686.04	Y=5554425.57
6	-	X=5935741.23	Y=5554418.67
7	-	X=5935752.11	Y=5554388.28
8	-	X=5935734.14	Y=5554388.47

BIEŻNIA CZTEROTOROWA

9	-	X=5935771.50	Y=5554388.84
10	-	X=5935773.26	Y=5554383.97
11	-	X=5935697.98	Y=5554355.33
12	-	X=5935690.26	Y=5554354.71
13	-	X=5935688.90	Y=5554358.50
14	-	X=5935696.23	Y=5554361.75

SEKTOR RZUTU KULĄ

15	-	X=5935686.26	Y=5554359.21
16	-	X=5935682.20	Y=5554370.55
17	-	X=5935702.18	Y=5554371.31

SKOCZNIA DO SKOKU WZWYŻ

18	-	X=5935683.61	Y=5554379.33
19	-	X=5935674.78	Y=5554392.09
20	-	X=5935672.75	Y=5554397.73
21	-	X=5935671.44	Y=5554413.21


LEGENDA

	BOISKO DO PIŁKI NOŻNEJ
	BOISKO WIELOFUNKCYJNE
	OGRODZENIE ZESPOŁU BOISK
	ZAPLECZE SZATNIOWO-SOCJALNE
	DOJAZDY I CHODNIKI, PARKINGI
	BIEŻNIA CZTEROTOROWA, SKOK W DAL
	SEKTOR SKOKU WZWYŻ
	SEKTOR PCHNIĘCIA KULĄ
	ZESKOCZNIA SKOKU W DAL
	STREFA MONTAŻU URZĄDZEŃ SIŁOWYCH
	SŁUPY OŚWIETLENIOWE - M1 do M8
	GRANICE DZIAŁEK
	OGRODZENIE BOISK
	STOŁAKI ROWEROWE - 2szt x 10 rowerów
	POCHYLNIA DLA OSÓB Z NIEPEŁNOSPRAWNOŚCIĄ

DANE OGÓLNE

- powierzchnia działki	- 32 599,0m ²
- pow. zabudowy istniejących obiektów	- 2 687,3m ²
- projektowane zagospodarowanie pow. zespołu boisk	- 3 496,0m ²
- nawierzchnie utwardzone istniejące	- 3 526,2m ²
- nawierzchnie utwardzone nowe	- 245,0m ²
- tereny zielone	- 22 635,5m ²

Obiekt:	REMONT BOISK I URZĄDZEŃ SPORTOWYCH ZESPOŁU SZKÓŁ W DRAWSKU POMORSKIM PRZY ULICY POŁCZYŃSKIEJ 7	Branża:	Architektui
Treść rysunku:	PROJEKT ZAGOSPODAROWANIA TERENU 320302_4 Drawsko Pomorskie miastów/0020 Drawsko Pomorskie/działka 4/97	Stadium:	Projekt budowlar
Inwestor:	POWIAT DRAWSKI PLAC ELIZY ORZESZKOWEJ 3 78-500 DRAWSKO POMORSKIE	Data:	Styczeń 2023 r
Projektował:	Inż Marek Miętek A/PMB/8300/75/80	Skala:	1 : 500
Opracował:	Inż. Marek Miętek A/PMB/8300/75/80	Nr rysunku:	A-

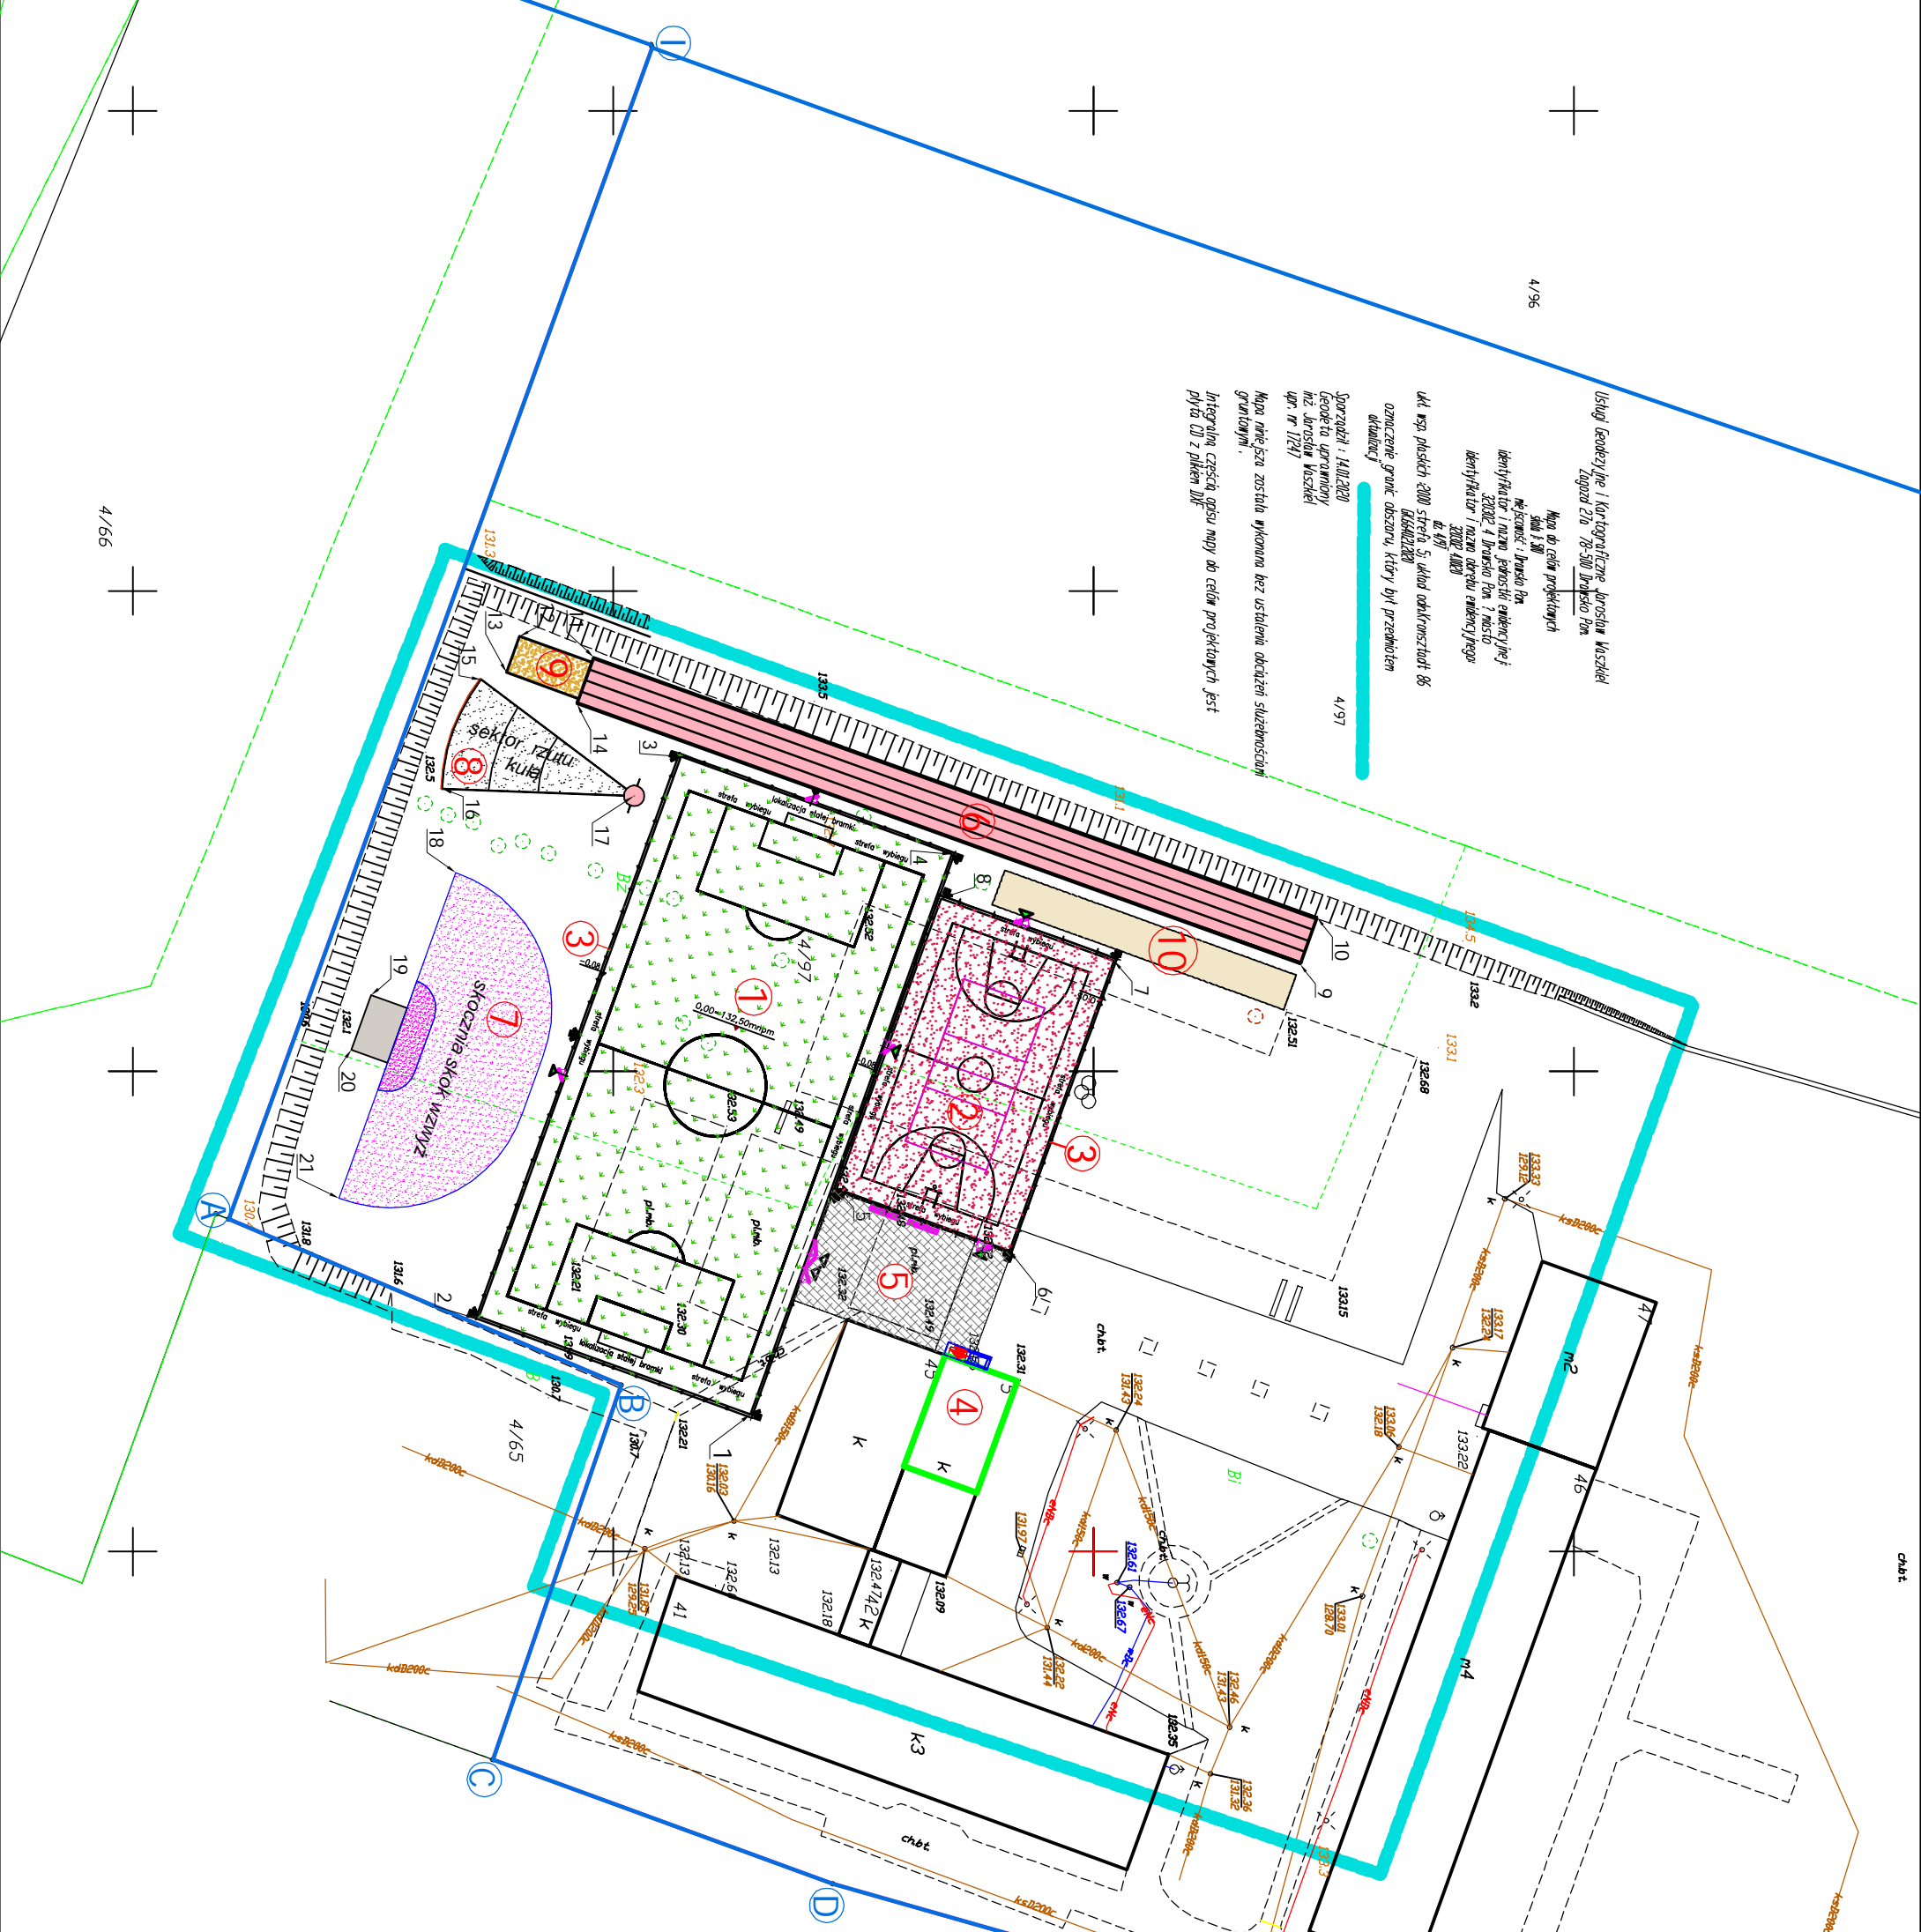

Usługi Geodezyjne i Kartograficzne Jarosław Waszkiewicz
Lugozet 21a 78-500 Drawsko Pom.
Mapa do celów projektowych
skala 1:500
Identyfikator i nazwa jednostki organizacyjnej:
320302_4 Powiat Pom. z siedzibą
Identyfikator i nazwa jednostki organizacyjnej:
320302_4 Powiat Pom. z siedzibą

Ukl. wsp. płaskich 2010 sterrio 5; układ odwzorowania: 666025200
oznaczenie granic obszaru, który był przedmiotem
aktualizacji

Sporządził: HAJDZIK
Geodeta uprawniony
naz. Jarosław Waszkiewicz
upr. nr 17217
Mapa niniejsza została wykonana bez ustalenia obciążenia służebności
gruntywnymi.
Integracja części opisu mapy do celów projektowych jest
płyną CD z plikiem DJF