

Mapa do celów projektowych
 Województwo: 06 lubelskie Id. zgł.:GGO.6640.3564.2017
 Jednostka ewidencyjna : 060914_2 Wólka
 Obręb : 060914_2.0004 Jakubowice Murowane, 060914_2.0005 Łysaków, 060914_2.0015 Bystrzyca, 060914_2.0018 Sobianowice, 060914_2.0019 Turka
 Skala 1:1000 Układ współrzędnych : 1965:1
 Poziom odniesienia : Kronsztadt 60



Sekcje mapy:
 ukt. Lokalny - 38-25, 38-26, 39-26, 39-27, 40-27, 40-28, 41-27, 41-28, 41-29, 41-30, 42-29, 42-30, 42-31, 43-31, 43-32
 ukt. 1965:1 - 136.132.253, 136.132.251, 136.134.042, 136.134.044, 136.134.051, 136.134.053, 136.134.101, 136.134.132, 136.134.133, 136.134.134

Granice obszaru, który był przedmiotem aktualizacji – teren oznaczono kolorem zielonym.
 Granice działek w obszarze inwestycji nie zostały określone zgodnie ze standardami technicznymi.
 Informacje o służebnościach gruntowych mających wpływ na zagospodarowanie gruntów – nie badano.
 Nie wyklucza się istnienia w terenie innych nie wykazanych na niniejszej mapie urządzeń podziemnych które nie były zgłoszone do inwentaryzacji.
 Wszelkie trwałe obiekty budowlane podlegają wytyczeniu oraz geodezyjnej inwentaryzacji przez jednostki wykonawstwa geodezyjnego.

Wykonał:
Przedsiębiorstwo Usługowo – Handlowe
Jerzy Kowalik
 20-318 Lublin, ul. Rudlickiego 11/20
 REGON 430435050

GEODETA UPRAWNIONY
Henryk Skowronek
 20-454 Lublin ul. Mochnackiego 5A
 uprawnień nr 12913

Dnia 21.09.2017 r.

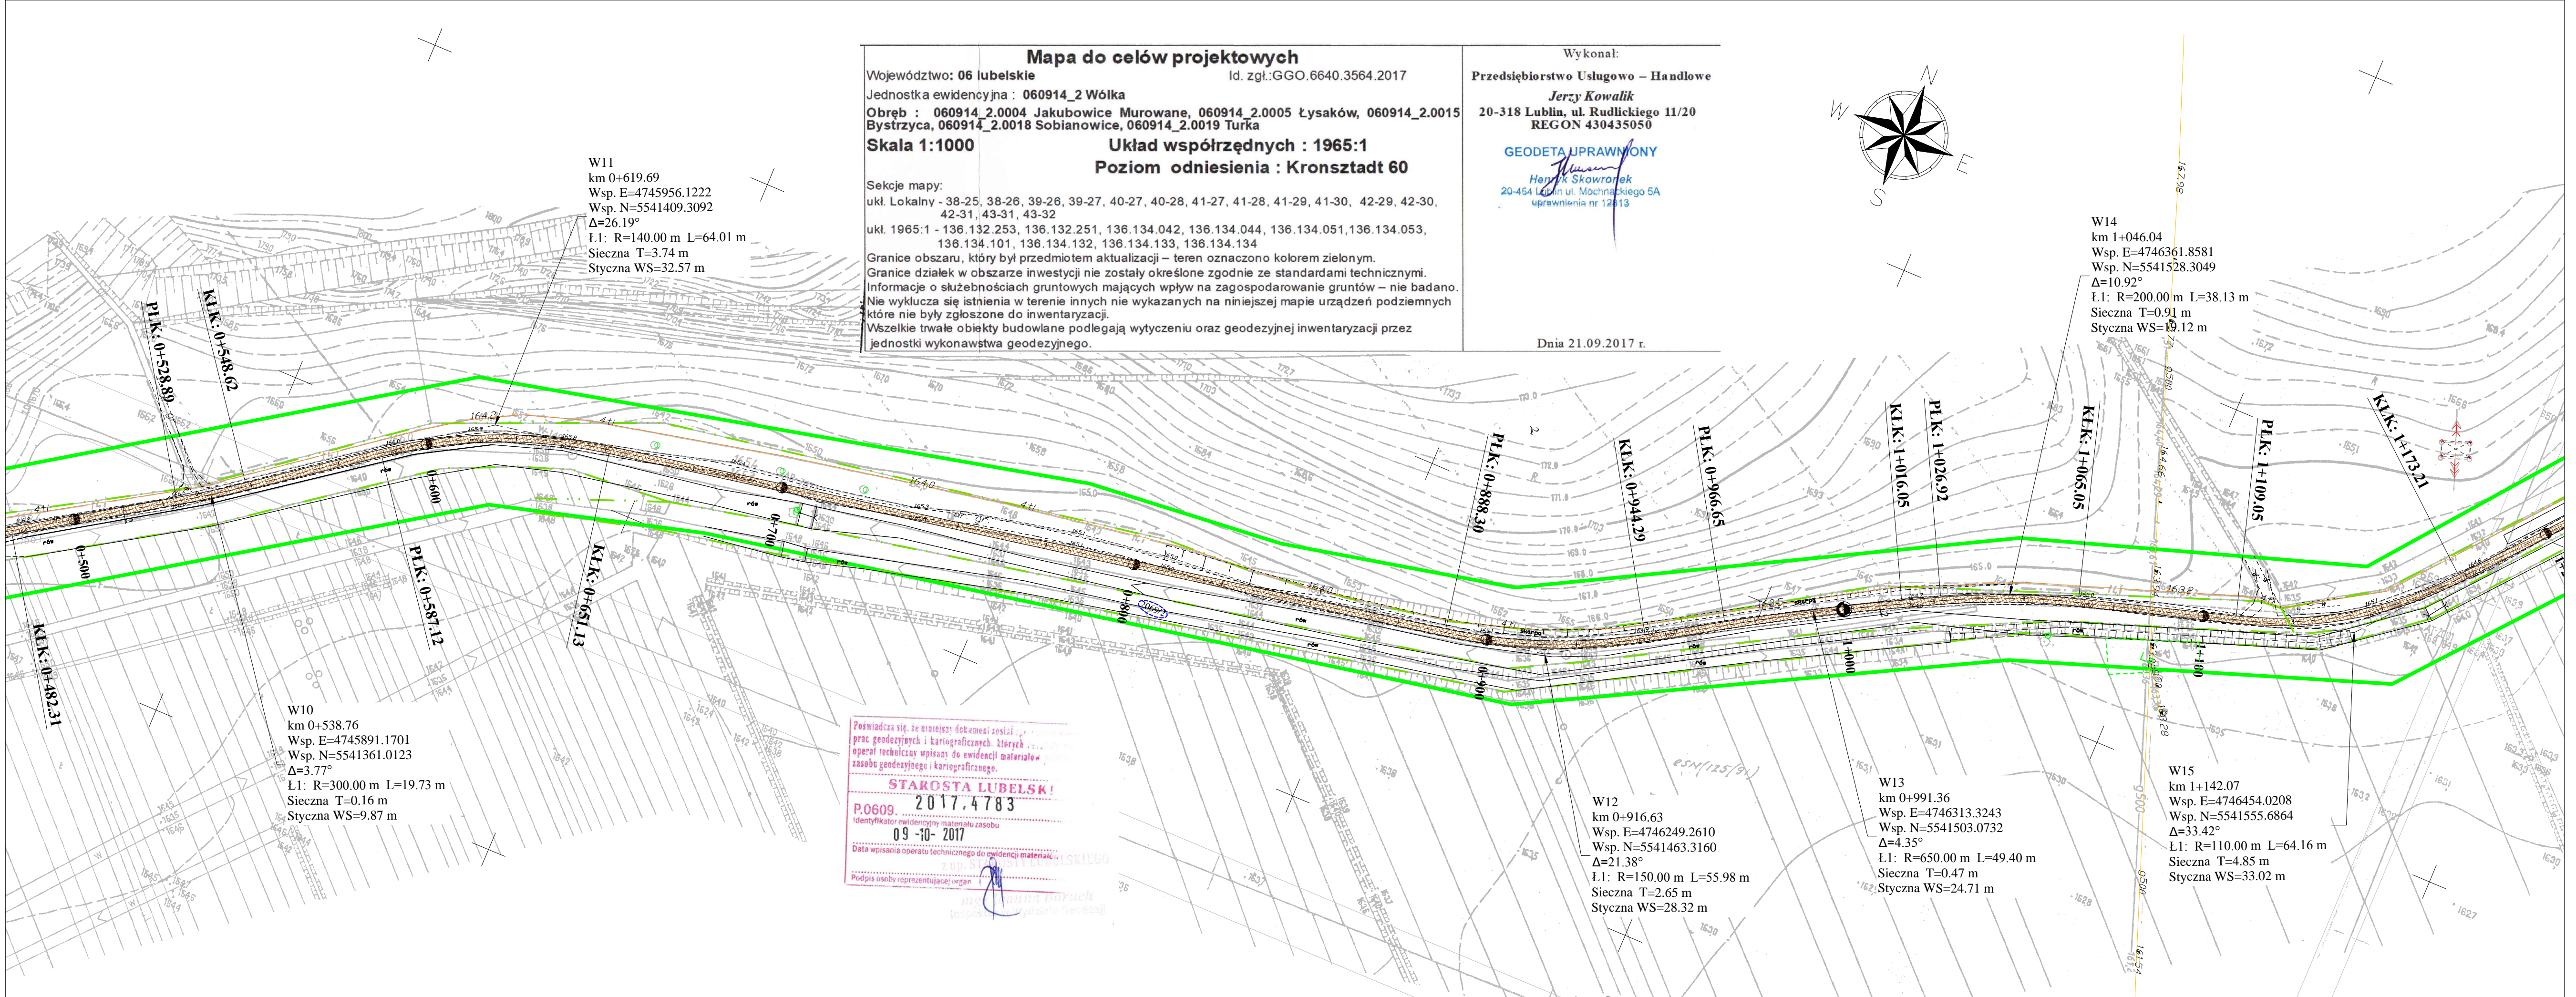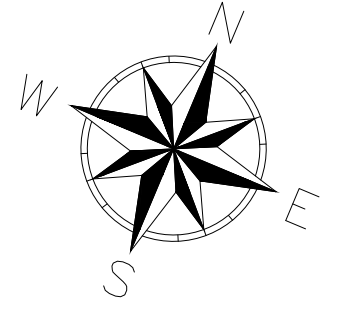

- LEGENDA:**
- oś
 - krawędź ścieżki
 - granice działek
 - nawierzchnia z kruszywa łamanego o uziarnieniu 0/31,5mm
 - działka w zarządzie Wojewódzkiego Zarządu Melioracji i Urządzeń Wodnych w Lublinie
 - działka w zarządzie Generalnej Dyrekcja Dróg Krajowych i Autostrad Oddział w Lublinie
 - działka Gminy Wólka

Podkład mapowy zgodny z oryginałem mapy do celów projektowych zatwierdzonej w PODGIK Lublin w dniu 09.10.2017.
 Nie wyklucza się istnienia w terenie urządzeń podziemnych dla których brak było informacji branżowych i nie zostały odnalezione w terenie w czasie inwentaryzacji geodezyjnej.

Jednostka projektująca:		manevo MANEVO Marek Łukowski 21-077 Spiczyn, Ziółków 88	
Inwestor:		GMINA WÓLKA Jakubowice Murowane 8, 20-258 Lublin	
Zadanie inwestycyjne: Wykonanie ścieżki ekologicznej wraz z małą infrastrukturą informacyjno-turystyczną w ramach projektu Zielony LOF			
Stadium:	PROJEKT BUDOWLANY	Branża:	DROGOWA
Adres inwestycji:	Łysaków, gm. Wólka	Data:	30.10.2017r
Nazwa rysunku:	Plan zagospodarowania terenu - Odcinek I	Skala:	1:1000
		Nr rysunku:	02.2.
Projektant:	mgr inż. Ewa Próchniak	Numer uprawnień:	LUB/0018/PBD/15
Sprawdzający:	mgr inż. Paweł Giezek	Specjalność:	Drogowa
Asystent proj.:	mgr inż. Jacek Nizio	Podpis:	
		Specjalność:	Konstrukcyjno-budowlana
		Podpis:	