

# ZAGOSPODAROWANIE TERENU

skala 1:500

## LEGENDA:

- projektowane ogrodzenie terenu
- A,B...F** - granice działki
- obrys garażu podziemnego
- projektowany budynek
- pow. biologicznie czynna/tereny zielone
- dojazdy, drogi manewrowe
- chodniki
- m. postojowe, płyty meba
- opaska żwirowa
- spadki terenu
- wejście do budynku
- wjazd do garażu
- miejsce gromadzenia odpadów

### Zestawienie powierzchni:


- powierzchnia działki: 6332,00 m<sup>2</sup>

### Zestawienie powierzchni "ZP":

- powierzchnia terenu "ZP": 1560,37 m<sup>2</sup>  
 - powierzchnia dróg manewrowych: 140,00 m<sup>2</sup>  
 - pow. opaski żwirowej: 37,07 m<sup>2</sup>  
 - powierzchnia zieleni: 1383,3 m<sup>2</sup> (88%)  
 - pow. biologicznie czynna: 1383,3 m<sup>2</sup> (88%)

### Zestawienie powierzchni "MU":

- powierzchnia terenu "MU": 4771,63 m<sup>2</sup>  
 - powierzchnia zabudowy: 2360,90 m<sup>2</sup> (48%)  
 - powierzchnia chodników: 276,40 m<sup>2</sup>  
 - powierzchnia dróg manewrowych: 187,70 m<sup>2</sup>  
 - pow. miejsc postojowych: 316,00 m<sup>2</sup>  
 - opaska żwirowa: 162,35 m<sup>2</sup>  
 - powierzchnia zieleni: 802,42 m<sup>2</sup>  
 - pow. zieleni na płycie garażu: 653,40 m<sup>2</sup>  
 - pow. biologicznie czynna: 1287,12 m<sup>2</sup> (27%)  
 (pow. zieleni + 50% pow. m. postojowych)

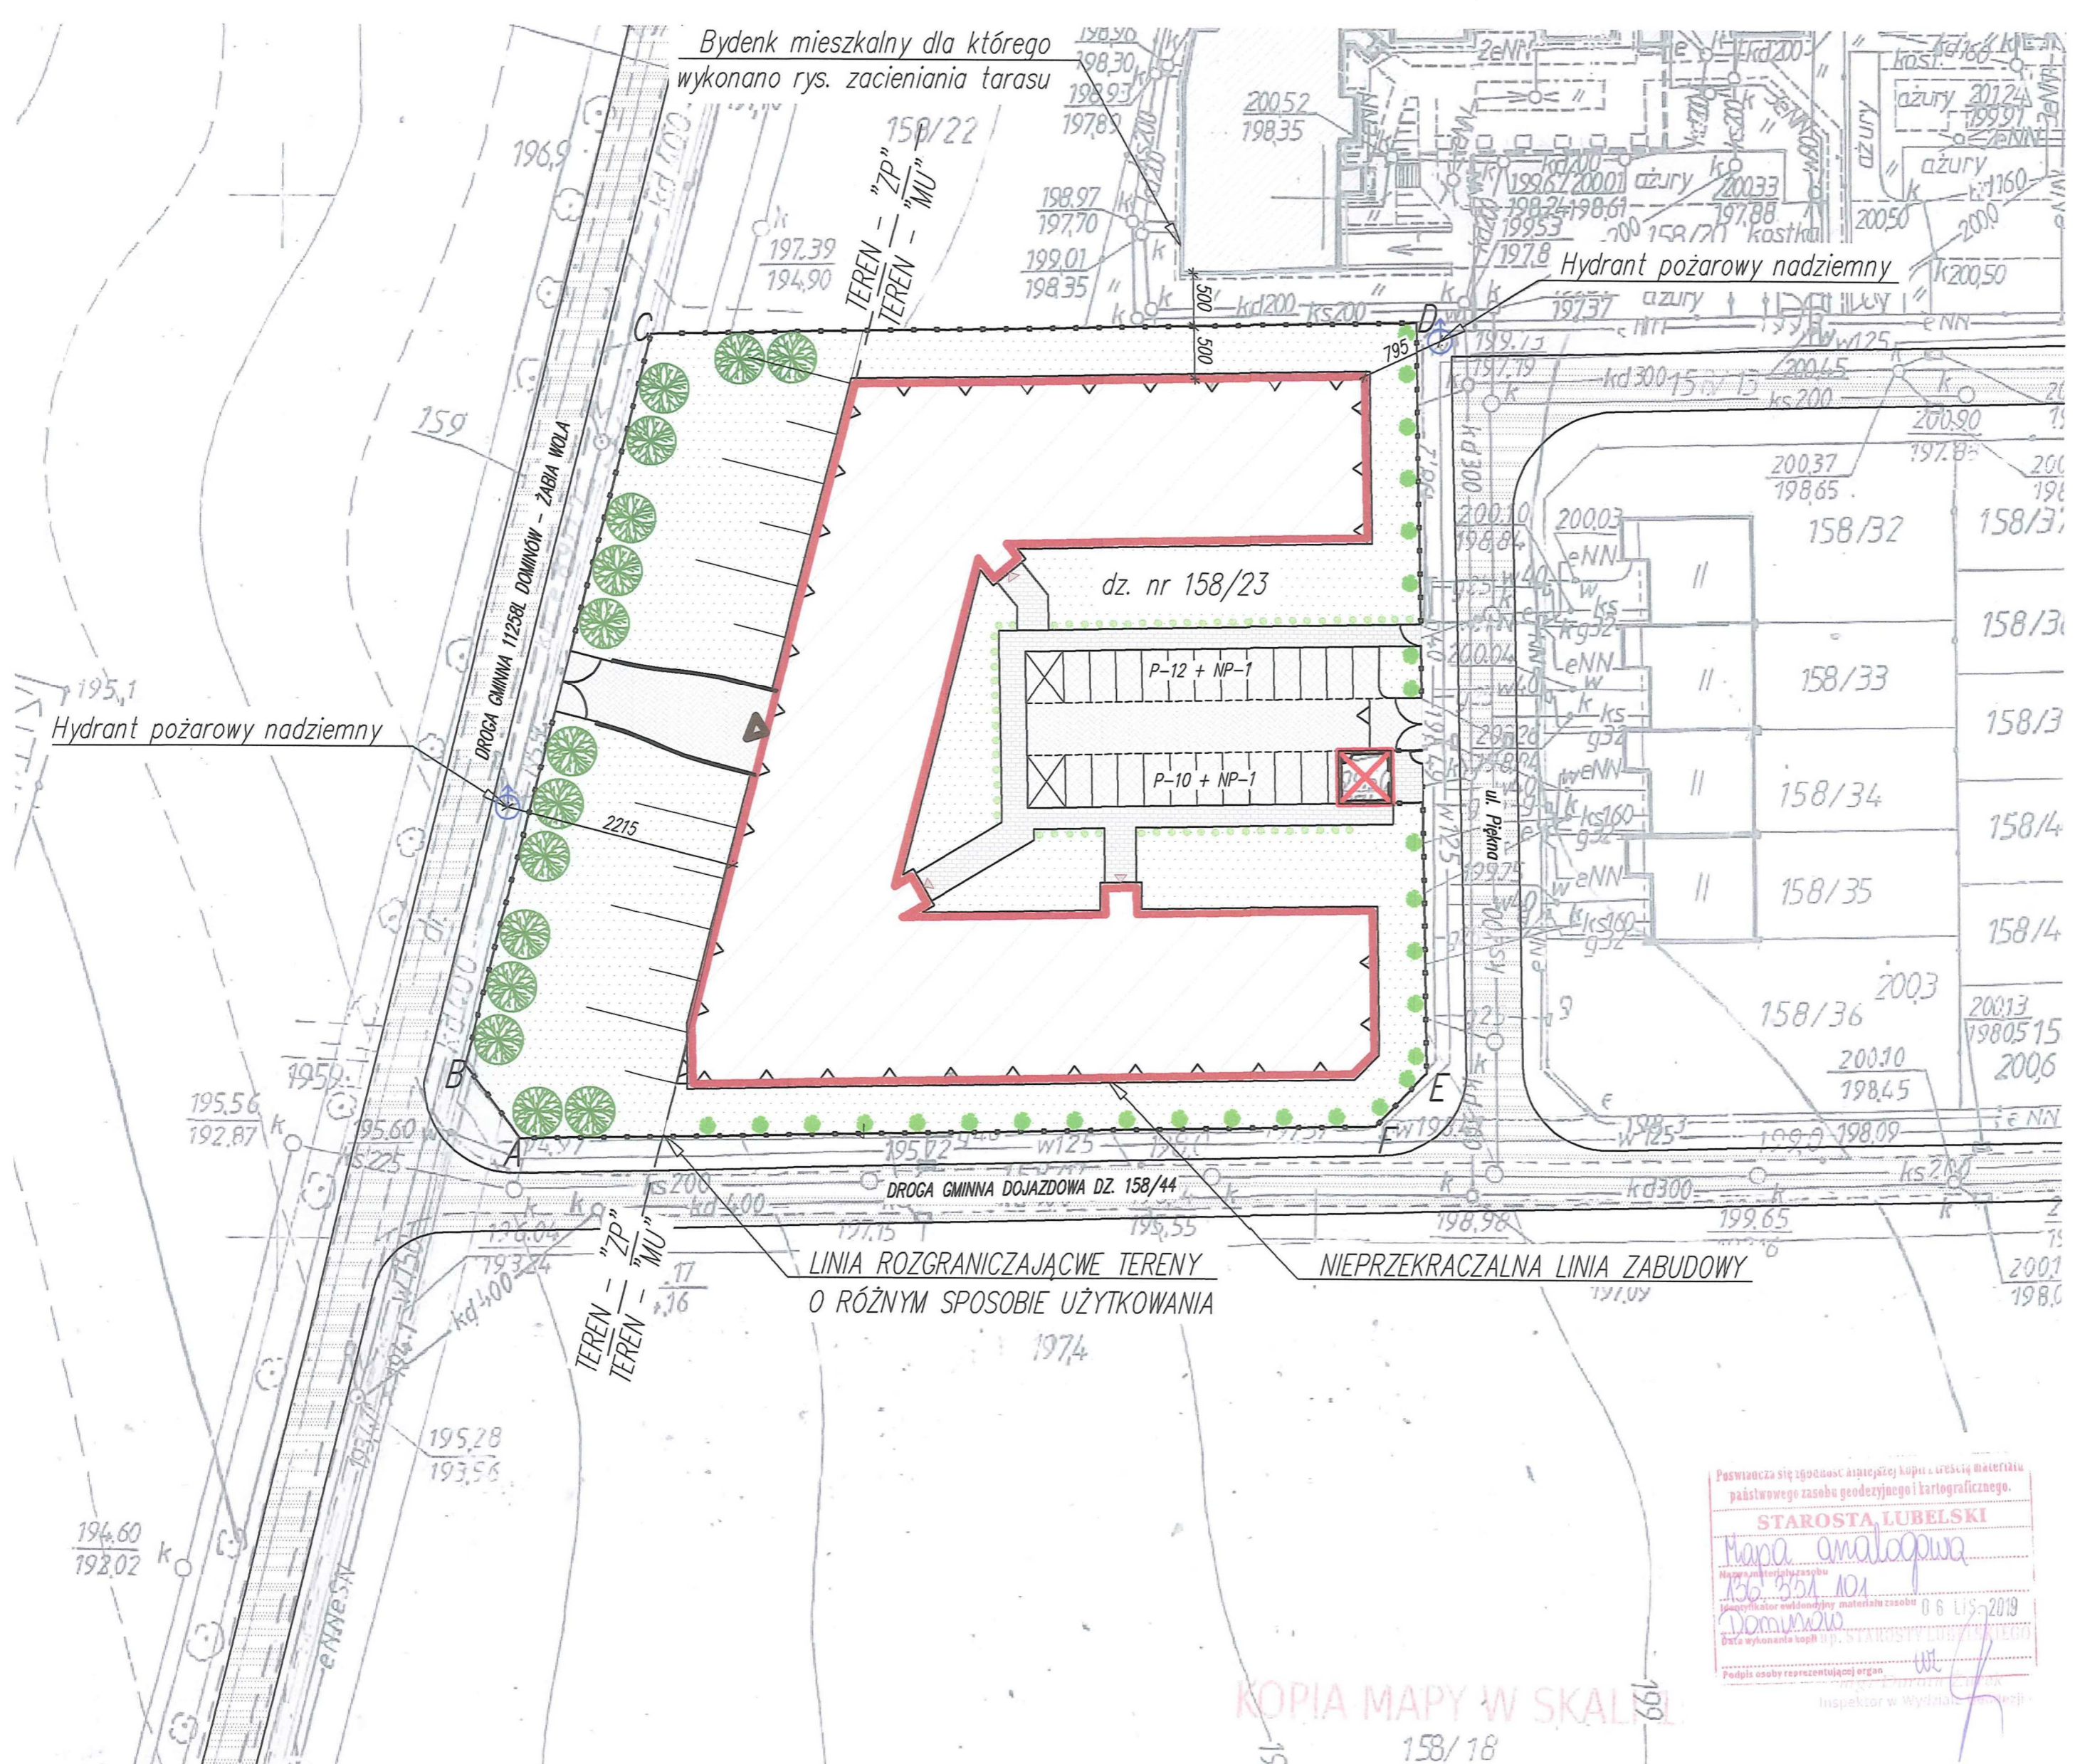

Poswiadcza się zgodność kopii z oryginałem materiału państwowego zasobu geodezyjnego i kartograficznego.  
**STAROSTA LUBELSKI**  
*Mapa analogowa*  
 136 85A 101  
 06 LIS-2019  
 Data wykonania kopii: 06.11.2019  
 Podpis osoby reprezentującej urząd: [Signature]  
 Inspektor w Wydziale: [Signature]

KOPIA MAPY W SKALIE 1:500

Investor: MULTIMEL DARIUSZ GAŁAN		Data: 08.2020	
Nazwa i adres inwestycji: PROJEKT KONCEPCYJNY BUDYNKU MIESZKALNEGO WIELORODZINNEGO NA DZIAŁCE 158/23 W M. DOMINÓW			
Rodzaj opracowania: KONCEPCJA URBANISTYCZNO-ARCHITEKTONICZNA	Tytuł rysunku: PLAN ZAGOSPODAROWANIA TERENU		Skala: 1:500
Bransza: ARCHITEKTURA	Nr rys: A-02		Podpis: [Signature]
PROJEKTANT ARCHITEKTURA (Główny projektant)	mgr inż. arch. Radosław Kosikowski Upř. arch. 101/LB000/2012 w specjalności architektonicznej do projektowania bez ograniczeń		Podpis: [Signature]

PROJEKT chroniony prawem autorskim - zgodnie z Ustawą o Prawie Autorskim i prawach pokrewnych Dz.U.24, poz.82 z dn.4.02.1994r. Powielanie całości lub fragmentów bez zgody autora projektu - ZABRONIONE