


**PLANOWANA INWESTYCJA MIESZKANIOWA
OSIEDLE DOMÓW JEDNORODZINNYCH "ZA LASEM" W MIEJSCOWOŚCI PRAWIEDNIKI
ZAKRES POWIĄZAŃ INWESTYCJI MIESZKANIOWEJ ORAZ INWESTYCJI TOWARZYSZĄCEJ
DO ISTNIEJĄCYCH SIECI UZBROJENA I TERENU**

DZIAŁKI NR 648/10, 648/11, 648/12, 648/15 oraz części działek 648/13 i 648/14
GMINA GŁUSK, POWIAT LUBELSKI, WOJ. LUBELSKIE skala 1:1000

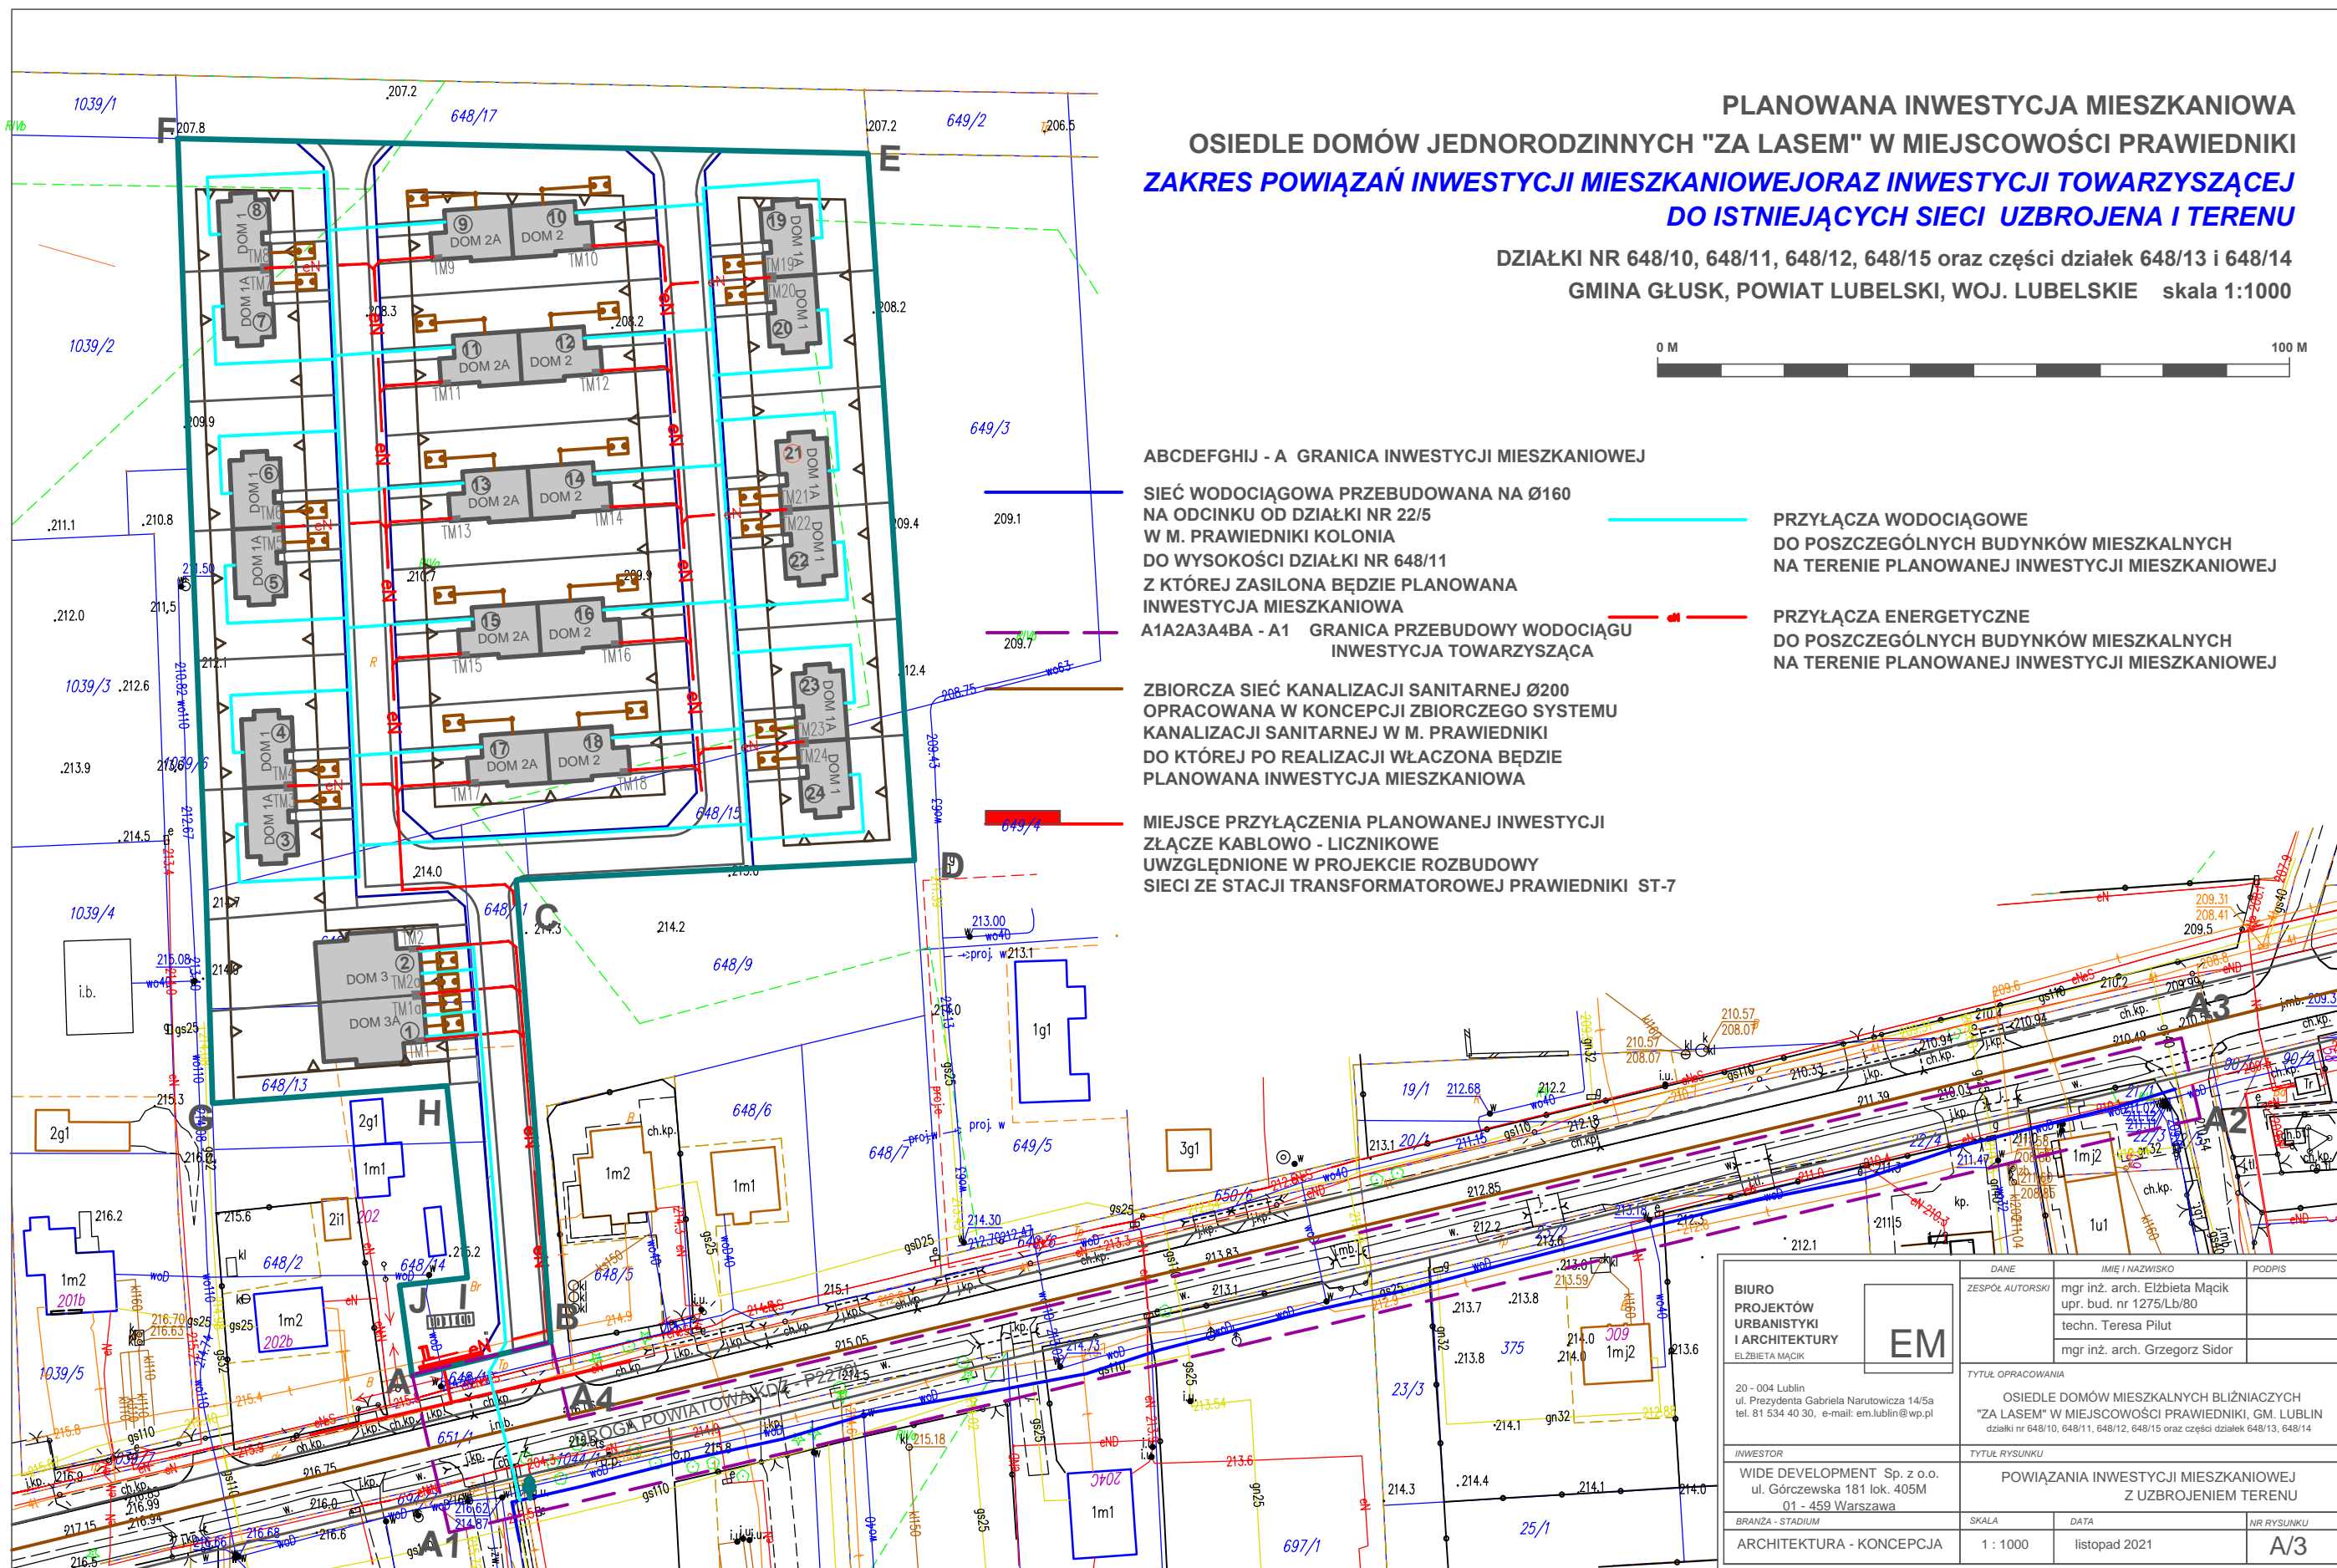

ABCDEFGHIJ - A GRANICA INWESTYCJI MIESZKANIOWEJ

SIEĆ WODOCIĄGOWA PRZEBUDOWANA NA Ø160
NA ODCINKU OD DZIAŁKI NR 22/5
W M. PRAWIEDNIKI KOLONIA
DO WYSOKOŚCI DZIAŁKI NR 648/11
Z KTÓREJ ZASILONA BĘDZIE PLANOWANA
INWESTYCJA MIESZKANIOWA
A1A2A3A4BA - A1 GRANICA PRZEBUDOWY WODOCIĄGU
INWESTYCJA TOWARZYSZĄCA

ZBIORCZA SIEĆ KANALIZACJI SANITARNEJ Ø200
OPRACOWANA W KONCEPCJI ZBIORCZEGO SYSTEMU
KANALIZACJI SANITARNEJ W M. PRAWIEDNIKI
DO KTÓREJ PO REALIZACJI WŁĄCZONA BĘDZIE
PLANOWANA INWESTYCJA MIESZKANIOWA

MIEJSCA PRZYŁĄCZENIA PLANOWANEJ INWESTYCJI
ZŁĄCZE KABLOWO - LICZNIKOWE
UWZGLĘDNIONE W PROJEKcie ROZBUDOWY
SIECI ZE STACJI TRANSFORMATOROWEJ PRAWIEDNIKI ST-7

PRZYŁĄCZA WODOCIĄGOWE
DO POSZCZEGÓLNYCH BUDYNKÓW MIESZKALNYCH
NA TERENIE PLANOWANEJ INWESTYCJI MIESZKANIOWEJ

PRZYŁĄCZA ENERGETYCZNE
DO POSZCZEGÓLNYCH BUDYNKÓW MIESZKALNYCH
NA TERENIE PLANOWANEJ INWESTYCJI MIESZKANIOWEJ

BIURO PROJEKTÓW URBANISTYKI I ARCHITEKTURY ELŻBIETA MAJĄK 20 - 004 Lublin ul. Prezydenta Gabriela Narutowicza 14/5a tel. 81 534 40 30, e-mail: em.lublin@wp.pl	DANE ZESPÓŁ AUTORSKI	IMIĘ I NAZWISKO mgr inż. arch. Elżbieta Majak upr. bud. nr 1275/Lb/80	PODPIS
	TYTUŁ OPRACOWANIA OSIEDLE DOMÓW MIESZKALNYCH BLIŹNIACZYCH "ZA LASEM" W MIEJSCOWOŚCI PRAWIEDNIKI, GM. LUBLIN działki nr 648/10, 648/11, 648/12, 648/15 oraz części działek 648/13, 648/14		
INWESTOR WIDE DEVELOPMENT Sp. z o.o. ul. Górczewska 181 lok. 405M 01 - 459 Warszawa	TYTUŁ RYSUNKU POWIĄZANIA INWESTYCJI MIESZKANIOWEJ Z UZBROJENIEM TERENU		
BRANŻA - STADIUM ARCHITEKTURA - KONCEPCJA	SKALA 1 : 1000	DATA listopad 2021	NR RYSUNKU A/3