


DOM 3 i 3A

RZUT PARTERU 1:100

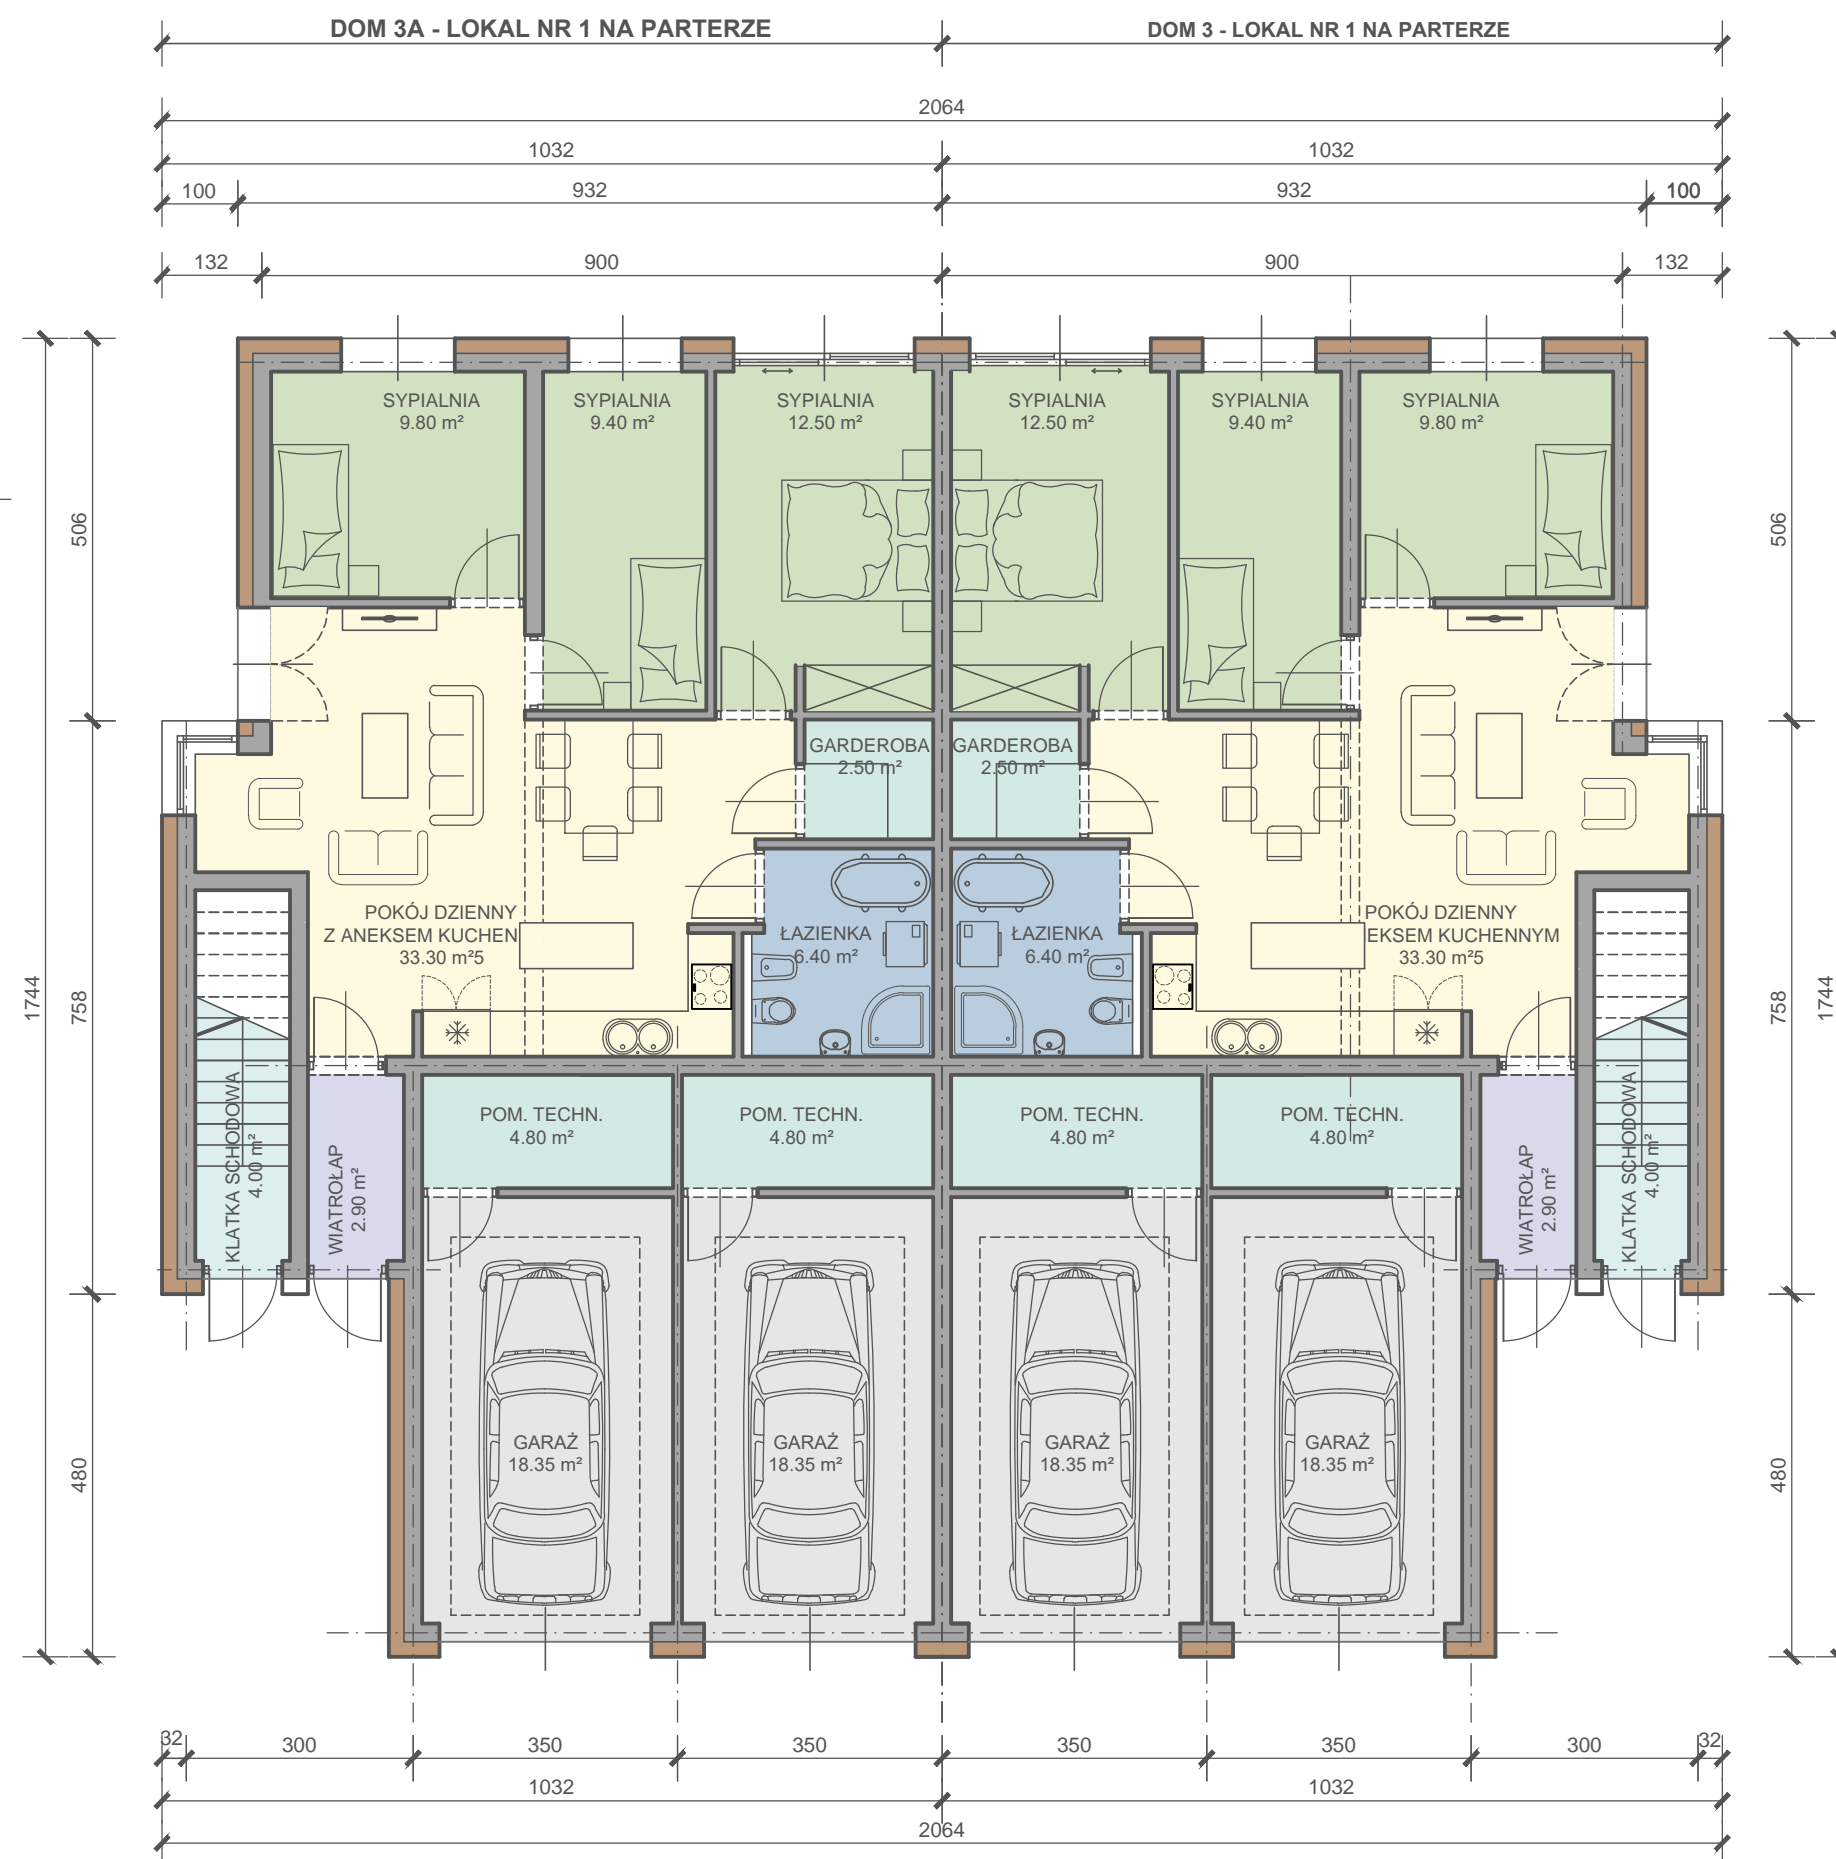

DOM 3 - LOKAL NR 1 NA PARTERZE

POMIESZCZENIE	POWIERZCHNIA UŻYTKOWA [m ²]
WIATROLAP	2.90
POKÓJ DZIENNY Z ANEKSEM KUCHENNYM	33.40
ŁAZIENKA	6.40
GARDEROBA	2.50
SYPIALNIA	12.50
SYPIALNIA	9.40
SYPIALNIA	9.80
POMIESZCZENIE TECHNICZNE	4.80
GARAŻ	18.35
RAZEM POW. UŻYTKOWA LOKALU NR 1	100.05

DOM 3 - LOKAL NR 2 NA PIĘTRZE (POMIESZCZENIA W POZIOMIE PARTERU)

POMIESZCZENIE	POWIERZCHNIA UŻYTKOWA [m ²]
KLATKA SCHODOWA	4.00
POMIESZCZENIE TECHNICZNE	4.80
RAZEM POW. UŻYTKOWA LOKALU NR 2 (W POZIOMIE PARTERU)	27.15

UWAGA

DOM 3A JEST ODBICIEM LUSTRZANYM DOMU 3.
 NAZWY POMIESZCZEŃ I POWIERZCHNIA UŻYTKOWA
 JAK W DOMU 3, BEZ ZMIAN.

BIURO PROJEKTÓW URBANISTYKI I ARCHITEKTURY ELŻBIETA MAĆKICZ EM	DANE	IMIĘ I NAZWISKO	PODPIS
	ZESPÓŁ AUTORSKI	mgr inż. arch. Elżbieta Maćkic upr. bud. nr 1275/Lb/80 techn. Teresa Pilut	
20 - 004 Lublin ul. Prezydenta Gabriela Narutowicza 14/5a tel. 81 534 40 30, e-mail: em.lublin@wp.pl	TYTUŁ OPRACOWANIA OSIEDLE DOMÓW MIESZKALNYCH BLIŹNIACZYCH "ZA LASEM" W MIEJSCOWOŚCI PRAWIEDNIKI, GM. LUBLIN działki nr 648/10, 648/11, 648/12, 648/13, 648/14, 648/15		
INWESTOR WIDE DEVELOPMENT Sp. z o.o. ul. Górczewska 181 lok. 405m 01 - 459 Warszawa	TYTUŁ RYSUNKU DOM 3 - RZUT PARTERU DOM 3A - RZUT PARTERU		
BRANŻA - STADIUM ARCHITEKTURA - KONCEPCJA	SKALA 1 : 100	DATA sierpień 2021	NR RYSUNKU A/6