

PROJEKT ZAGOSPODAROWANIA TERENU

MAPA DO CELÓW PROJEKTOWYCH

Skala 1:500
Jedn. ewid.: 060905_2 Głusk
Obręb: 14 – Wilczopole Kolonia
Dotyczy działki nr 359/6
oraz obszaru wydzielonego linią koloru zielonego

	1	2	3	4	5	6	7	8
A								
B								
C								
D								
E								

8.150.09.16.4.4

Niniejszą mapę wykonano metodą bezpośredniego pomiaru, fotomechanicznego powiększenia oraz obróbki cyfrowej zaktualizowanej w obszarze objętym zamieszczeniem mapy sytuacyjno-wysokościowej w skali 1:500 wg stanu na dzień 10.02.2022 r.

Układ współrzędnych 2000 s8
Pozycja odniesienia: Kroszstadt 60.

Granice działki nr 359/6 posiadają jednoznacznie określone współrzędne geodezyjne zgodnie z obowiązującymi standardami.

Wszelkie trwałe obiekty budowlane podlegają wytyczeniu oraz geodezyjnej inwentaryzacji przez jednostki wykonawstwa geodezyjnego.

Nie badano Księgi Włoczyńskiej w zakresie służebności gruntowych

Nr zgłoszenia: GGO.6640.871.2021

Wykonawca:

inż. geodeta
Karol Boruch


Piotrowice, dn. 15.03.2022 r.

GEODETA UPRAWNIENIY
Waldemar Świrszcz
pozw. nr 9493

Posвідaczm, że niniejszy dokument został opracowany w wyniku prac geodezyjnych i kartograficznych, których rezultaty zawiera operat techniczny pozytywnie zweryfikowany. Jednocześnie informuję, że jestem świadomy odpowiedzialności karnej za złożenie fałszywych zeznań.

Identyfikator zgłoszenia pracy geodezyjnej	GGO.6640.871.2022
Organ służby geodezyjnej	Starosta Powiatu Lubelskiego
Data sporządzenia dokumentu zawierającego wynik poszybnej weryfikacji	15.03.2022 r.
Numer protokołu	GGO.6640.871.2022_1

Imię i nazwisko oraz numer uprawnień zawodowych kierownika prac:
Waldemar Świrszcz
Geodeta uprawniony
Upr. nr 9493
pozw. nr 9493

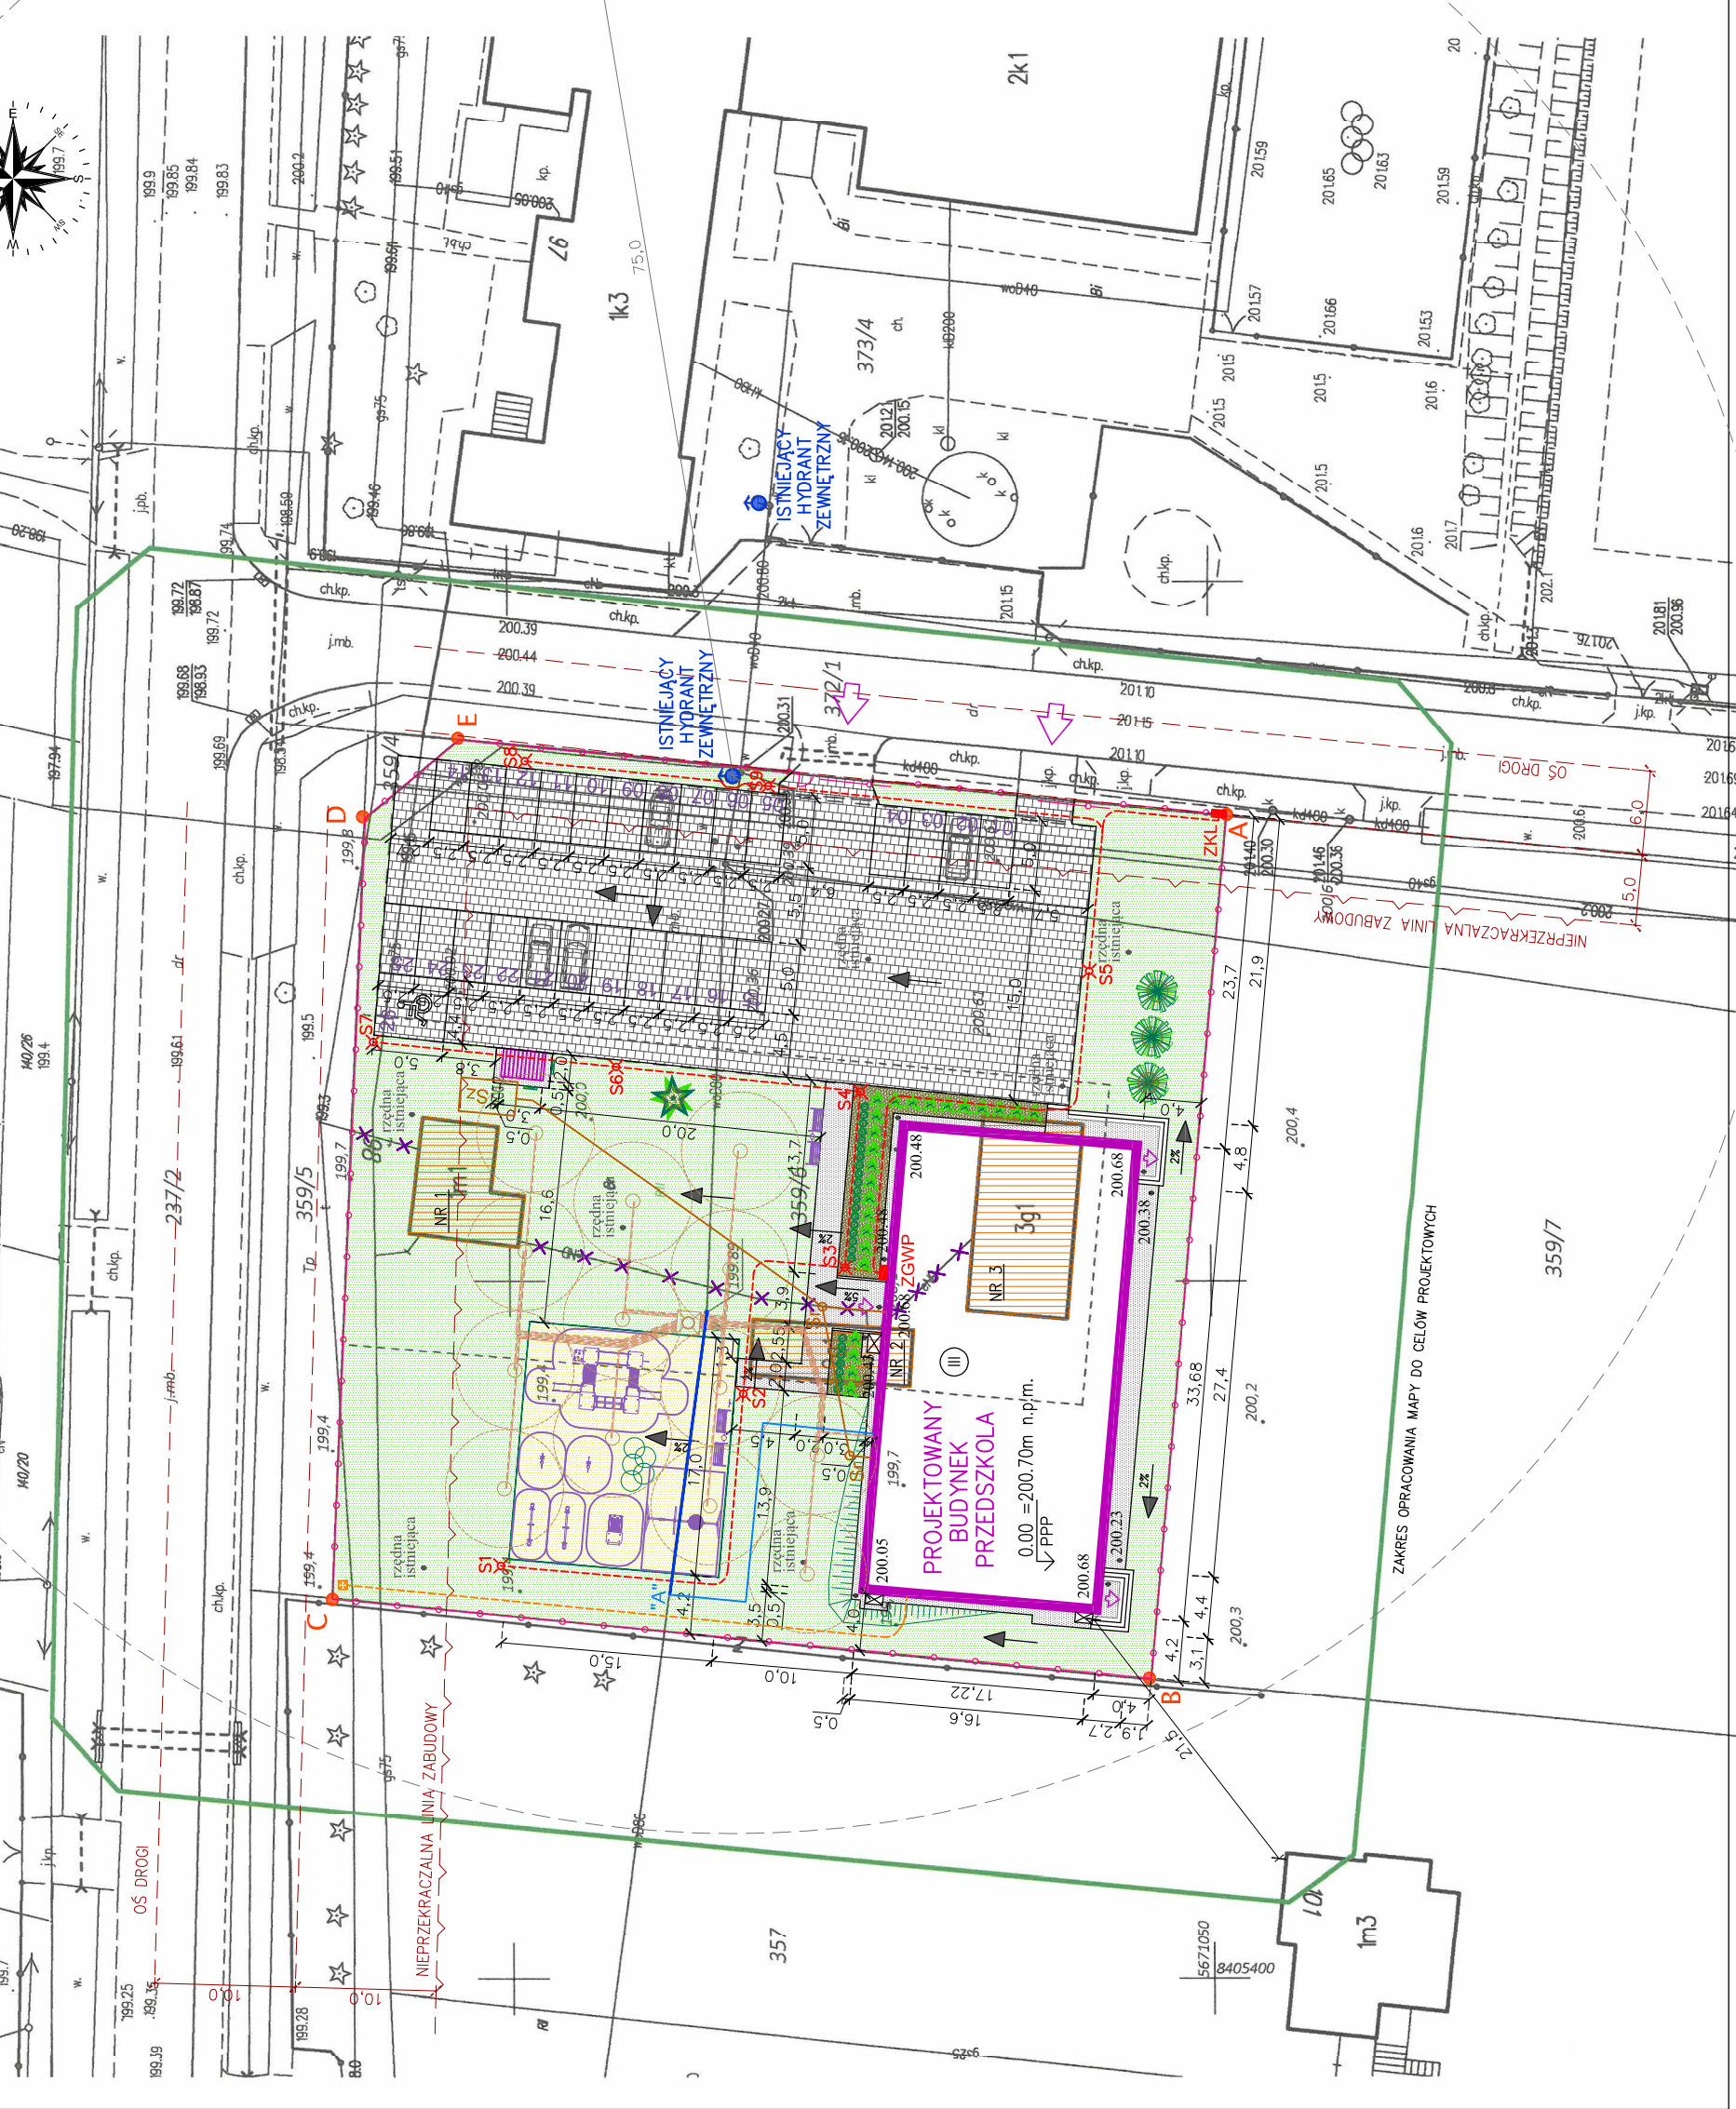

- OZNACZENIA**
- ABCDE GRANICA OPRACOWANIA
 - Projektowany budynek przedszkola pow. zabudowy 579,97m²
 - Projektowana wiatra śmietnikowa pow. zabudowy 6,00m²
 - Istniejące budynki do rozbiórki pow. zabudowy 211,55m²
 - Proj. nawierzchnia utwardzona kostką betonową gr.6cm; pow. 166,00m²
 - Istn. nawierzchnia utwardzona pow. 1007,00m²
 - Projektowane tereny – grys kamienny pow. 79,00m²
 - Projektowane tereny trawiaste pow. 1595,28m²
 - Projektowany plac zabaw pow. 255,00m²
 - Projektowane miejsce postojowe dla samochodów osobowych
 - Projektowane miejsce postojowe przeznaczone dla osób niepełnospr.
 - Węjscie do budynku
 - Wjazd/wyjazd na teren inwestycji
 - Liczba kondygnacji
 - Projektowana zielen niska – krzewy
 - Projektowana zielen wysoka – drzewa
 - Projektowane spadki nawierzchni
 - Istniejące spadki terenu i nawierzchni
 - Projektowane rzędne
 - Proj. fawki parkowe i kosz na śmieci
 - Ogrodzenie terenu projektowane
 - Przyłącza do demontażu
 - Proj. przyłącze wody
 - Proj. punkt wpięcia przyłącza wody
 - Proj. zewnętrzna inst. kanalizacji sanit.
 - Proj. studnia rewizyjna
 - Proj. szczelny zbiornik ścieków sanit.
 - Proj. kabel nN
 - Proj. stopy oświetleniowe LED
 - Proj. ZGPW
 - Proj. ZKL (zakres PGE)
 - Proj. kanalizacja kablowa dla przyłącza światłowodowego
 - Proj. studnia kablowa dla przyłącza światłowodowego
 - Proj. studnia kolektorowa w budowie
 - Proj. rurociąg obiegowy i rozporwadz.
 - Proj. wymiennik pionowy (sonda)

UWAGI:

- RYSYNEK NALEŻY ROZPATRYWAĆ ŁĄCZNIE Z ZAPISAMI OPISU TECHNICZNEGO.
- WSZYSTKIE ZAPROPONOWANE PRZEZ WYKONAWCĘ MATERIAŁY, URZĄDZENIA, ELEMENTY I TECHNOLOGIE, POMIANY SPÉLNAĆ WSZYSTKIE ZAŁOŻENIE W PROJEKCE PARAMETRY TECHNICZNE, ESTETYCZNE I FORMALNO-PRAWNE, A TAKŻE PRZED SKŁADNIEM DO REALIZACJI POMIANY UZYSKAĆ AKCEPTACJĘ PROJEKTANTA, INSPEKTORA NADZORU I INWESTORA.
- WSZYSTKIE URZĄDZENIA, MATERIAŁY, ELEMENTY I TECHNOLOGIE, POMIANY POSIADAĆ PRZEWIĄZANE PRAWEM I ODPOWIEDNIMI PRZEPISAMI Dopuszczalna, ATESTY I CERTYFIKATY.
- PROJEKT NALEŻY REALIZOWAĆ ZGODNIE ZE SZTUKĄ BUDOWLANĄ I Z ZACHOWANIEM PRZEPISÓW O BEZPIECZEŃSTWIE I OCHRONIE ZDROWIA A W PRZYPADKU ROZBIEŻNOŚCI WYMIARÓWYCH I TECHNOLOGICZNYCH SKONSULTOWAĆ SIĘ Z PROJEKTANTEM.
- WSZYSTKIE ZMIANY NA ETAPIE REALIZACJI ZAMIERZENIA INWESTYCYJNEGO KONSULTOWAĆ Z PROJEKTANTEM.
- W PRZYPADKU ZASTANIENIA KONIECZNOŚCI ZMIAN PROJEKTU DOTYCZĄCYCH PROPONOWANYCH PRZEZ WYKONAWCĘ I ODPOWIEDNIO UZGODNIWIONYCH ROZWIĄZAŃ ZMIENNYCH, KOSZTY OPRACOWANIA PEŁNEJ KONECZNEJ DOKUMENTACJI ZAMIERZENIA PONOSI WYKONAWCA.
- PRZED PRZYSTĄPIENIEM DO ROBÓT BUDOWLANYCH SPRAWDZIĆ WYMIARY I ODLEGŁOŚCI OD OBIEKTÓW ISTNIEJĄCYCH W NATURZE.
- WYMIARY PODANE W M, SPADKI W ‰.

Niniejsza mapa jest zgodna z mapą do celów projektowych opracowaną przez geodetę uprawnionego Tadeusza Wójcika.
mgr inż. arch. Michał Kwiatkowski
nr upr. LB01A/70/10

Jednostka projektowa:	PROJEKTORIUM Anna Lis	ul. Graniczna 7/1 20-110 Lublin Tel. 66-11-33819
Inwestor:	GINIA GŁUSK BUDOWA PRZEDSZKOLA W MIEJSCOWOŚCI WILCZOPOLE-KOLONIA GINIA GŁUSK	Dominów, ul. Rynek 1, 20-388 Lublin
Nazwa i adres inwestycji:		
Nazwa rysunku:	PROJEKT ZAGOSPODAROWANIA TERENU	działki nr. 359/6 obręb: 14 – Wilczopole-Kolonia jedn. ewid. 060905_2 Głusk
Nr rysunku:	01Z	Skala: Data:
Faza/element:	PBRZTB-PZTW	1:500 VI 2022r.
Opracował(a):	inż. Anna Lis	Sprawił(a):
Projektował(a):	mgr inż. arch. Michał Kwiatkowski nr upr. LB01A/70/10	mgr inż. arch. Marek Podolak nr upr. 425/Lb/2001
upr.do projektowania bez ograniczeń w specjalności architektonicznej		upr.do projektowania bez ograniczeń w specjalności architektonicznej
mgr inż. Tomasz Wikowicz nr upr. LUB/0277/PW05/12		mgr inż. Tomasz Wikowicz nr upr. LUB/0001/PW05/11
upr.do projektowania bez ograniczeń w specjalności instalacji sanitarne		upr.do projektowania bez ograniczeń w specjalności instalacji sanitarne
mgr inż. Paweł Wojtczak nr upr. LUB/0131/PW0E/10		mgr inż. Zygmunst Szymczak nr upr. LUB/0022/PW0E/05
upr.do projektowania bez ograniczeń w specjalności instalacje elektryczne		upr.do projektowania bez ograniczeń w specjalności instalacje elektryczne
mgr inż. Krzysztof Szumski nr upr. LUB/0126/PW0T/05		mgr inż. Krzysztof Szumski nr upr. LUB/0126/PW0T/05
ograniczoną zakres 1 stopnia w specjalności instalacje elektryczne		ograniczoną zakres 1 stopnia w specjalności instalacje elektryczne
Wskazanie miejsc, w których autorów jest zabronione na mocy listawy o Prawie Autorakim i prawach pokrewnych z dnia 4 lutego 1994 r. (Dz.U.J 1994r., nr 24, poz.83)		