
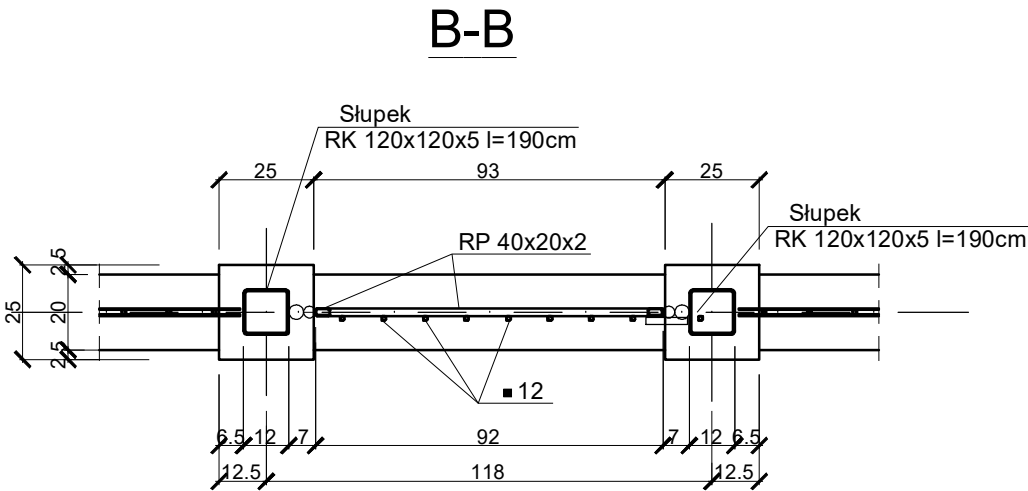


FURTKA W OGRODZENIU BOCZNYM
SZT.2, SKALA 1:20

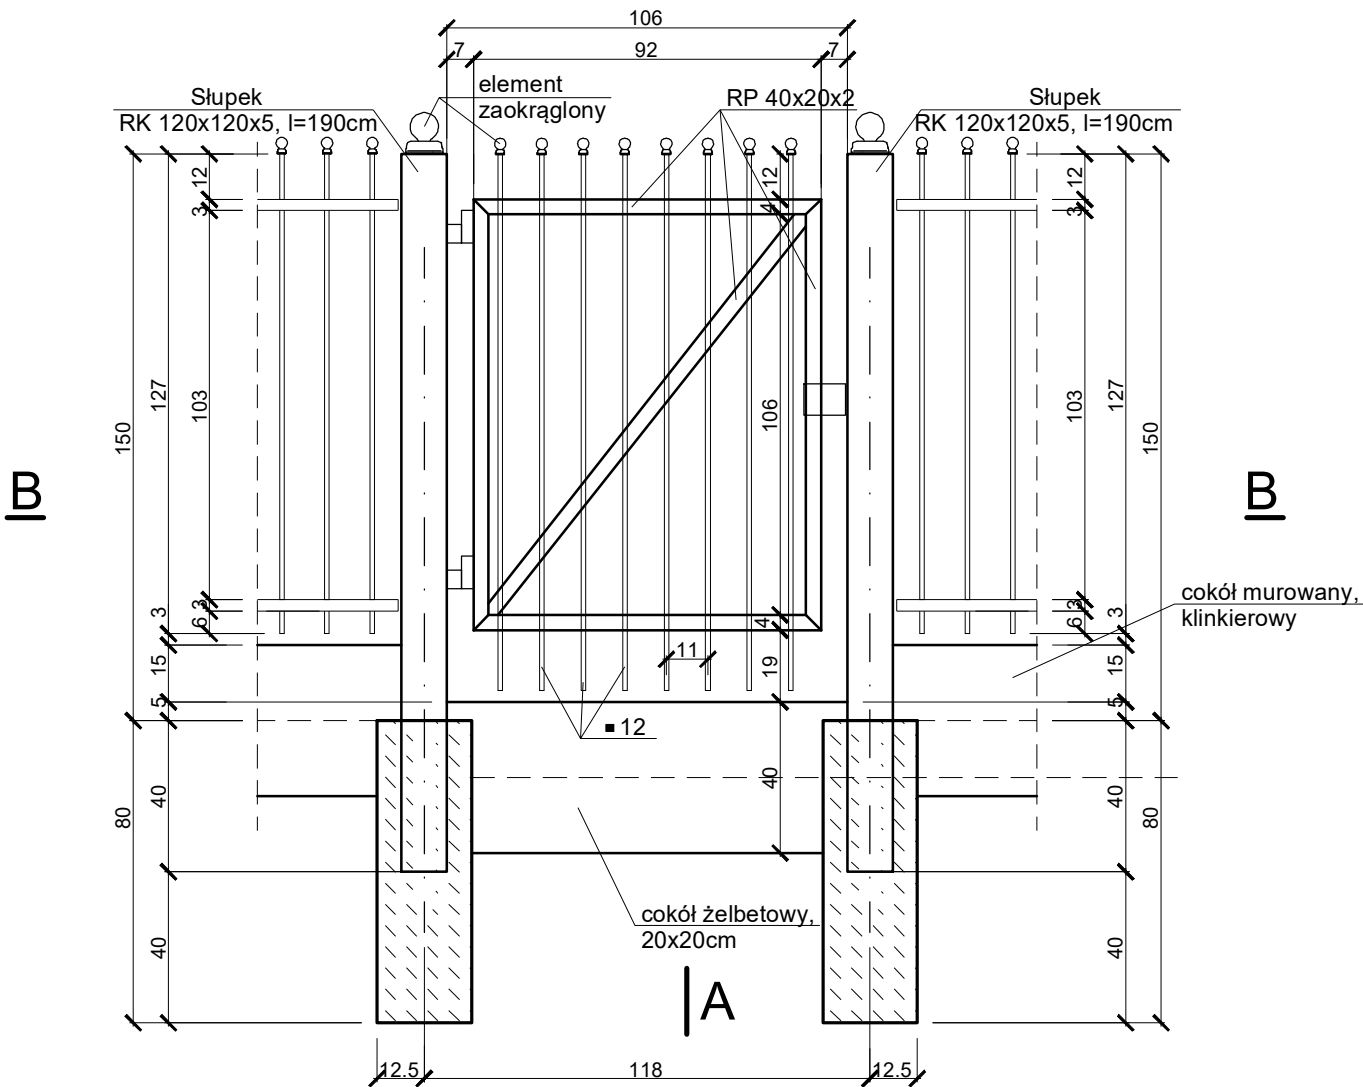

Stal zbrojeniowa: A-III N, B500SPB #, Ø
Beton C16/20
Stal kształtowa: S185

	ZAKŁAD USŁUG BUDOWLANYCH				
	KONZBUD inż. Zbigniew Konopka				
37-464 Stalowa Wola ul. Żurawia 23		tel/fax: 15 8448440 e-mail: biuro@konzbud.pl			
Obiekt:	CMENTARZ PARAFIALNY W LIPINACH GÓRNYCH-BOROWINA REMONT ISTNIEJĄCEGO OGRODZENIA				
Adres:	LIPINY GÓRNE-BOROWINA, 23-423 POTOK GÓRNY DZ. NR EWD. 1489; 1488/1; 1483/4; 1483/6				
Inwestor:	PARAFIA RZYMSKOKATOLICKA PW. M. B. CZĘSTOCHOWSKIEJ LIPINY GÓRNE-BOROWINA 1, 23-423 POTOK GÓRNY				
Branża:		Stadium projektu:			
BUDOWLANA		PROJEKT ARCHITEKTONICZNO-BUDOWLANY			
Projekt NR 08/03/2023	Nazwa rysunku FURTKA W OGRODZENIU BOCZNYM			Skala: 1: 20	
PROJEKTOWAŁ	Imię i nazwisko		Nr. upraw.	Podpis	Data
	mgr inż. Wojciech Balicki		PDK/0036/PWOK/14		01.2023
	spec. konstrukcyjno-budowlana bez ograniczeń				
SPRAWDZIŁ	inż. Zbigniew Konopka		33,46/Tbg/78		01.2023
	spec. konstr. bez ograniczeń, architektoniczna w ograniczonym zakresie				
Nr. Rys. 4					
Zastrzegam wszelkie prawa wynikające z Ustawy o prawie autorskim. Rysunek niniejszy nie może być w całości lub w części przrysowywany, uzupełniany lub odstępiony komukolwiek, bez pisemnej zgody firmy Z.U.B. KONZBUD w Stalowej Woli					