


LOKALIZACJA INWESTYCJI

SKALA 1:1000

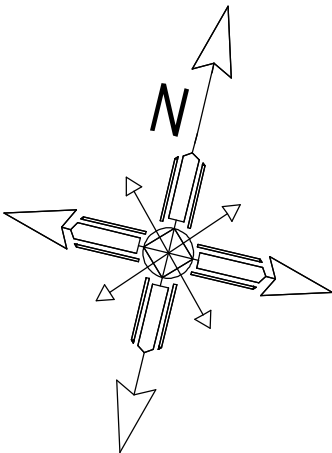

LEGENDA

① ISTNIEJĄCY CMENTARZ PARAFIALNY

A-B REMONTOWANE OGRODZENIE FRONTOWE
SŁUPKI Z CEGŁY KLINKIEROWEJ PRZĘŚLA STAŁOWE


B-C-D-E-A PROJ. OGRODZENIE BOCZNE NA SŁUPKACH STAŁOWYCH
(ISTNIEJĄCE OGRODZENIE DO DEMONTAŻU)

▼ ISTNIEJĄCE DWIE BRAMY I FURTKA
DO RENOWACJI

▼ PROJEKTOWANE BRAMY STAŁOWE
W MIEJSCU ISTNIEJĄCYCH DO DEMONTAŻU

▼ PROJEKTOWANA FURTKA

② PLANOWANA DROGA Z PARKINGAMI
WG. ODRĘBNEGO OPRACOWANIA

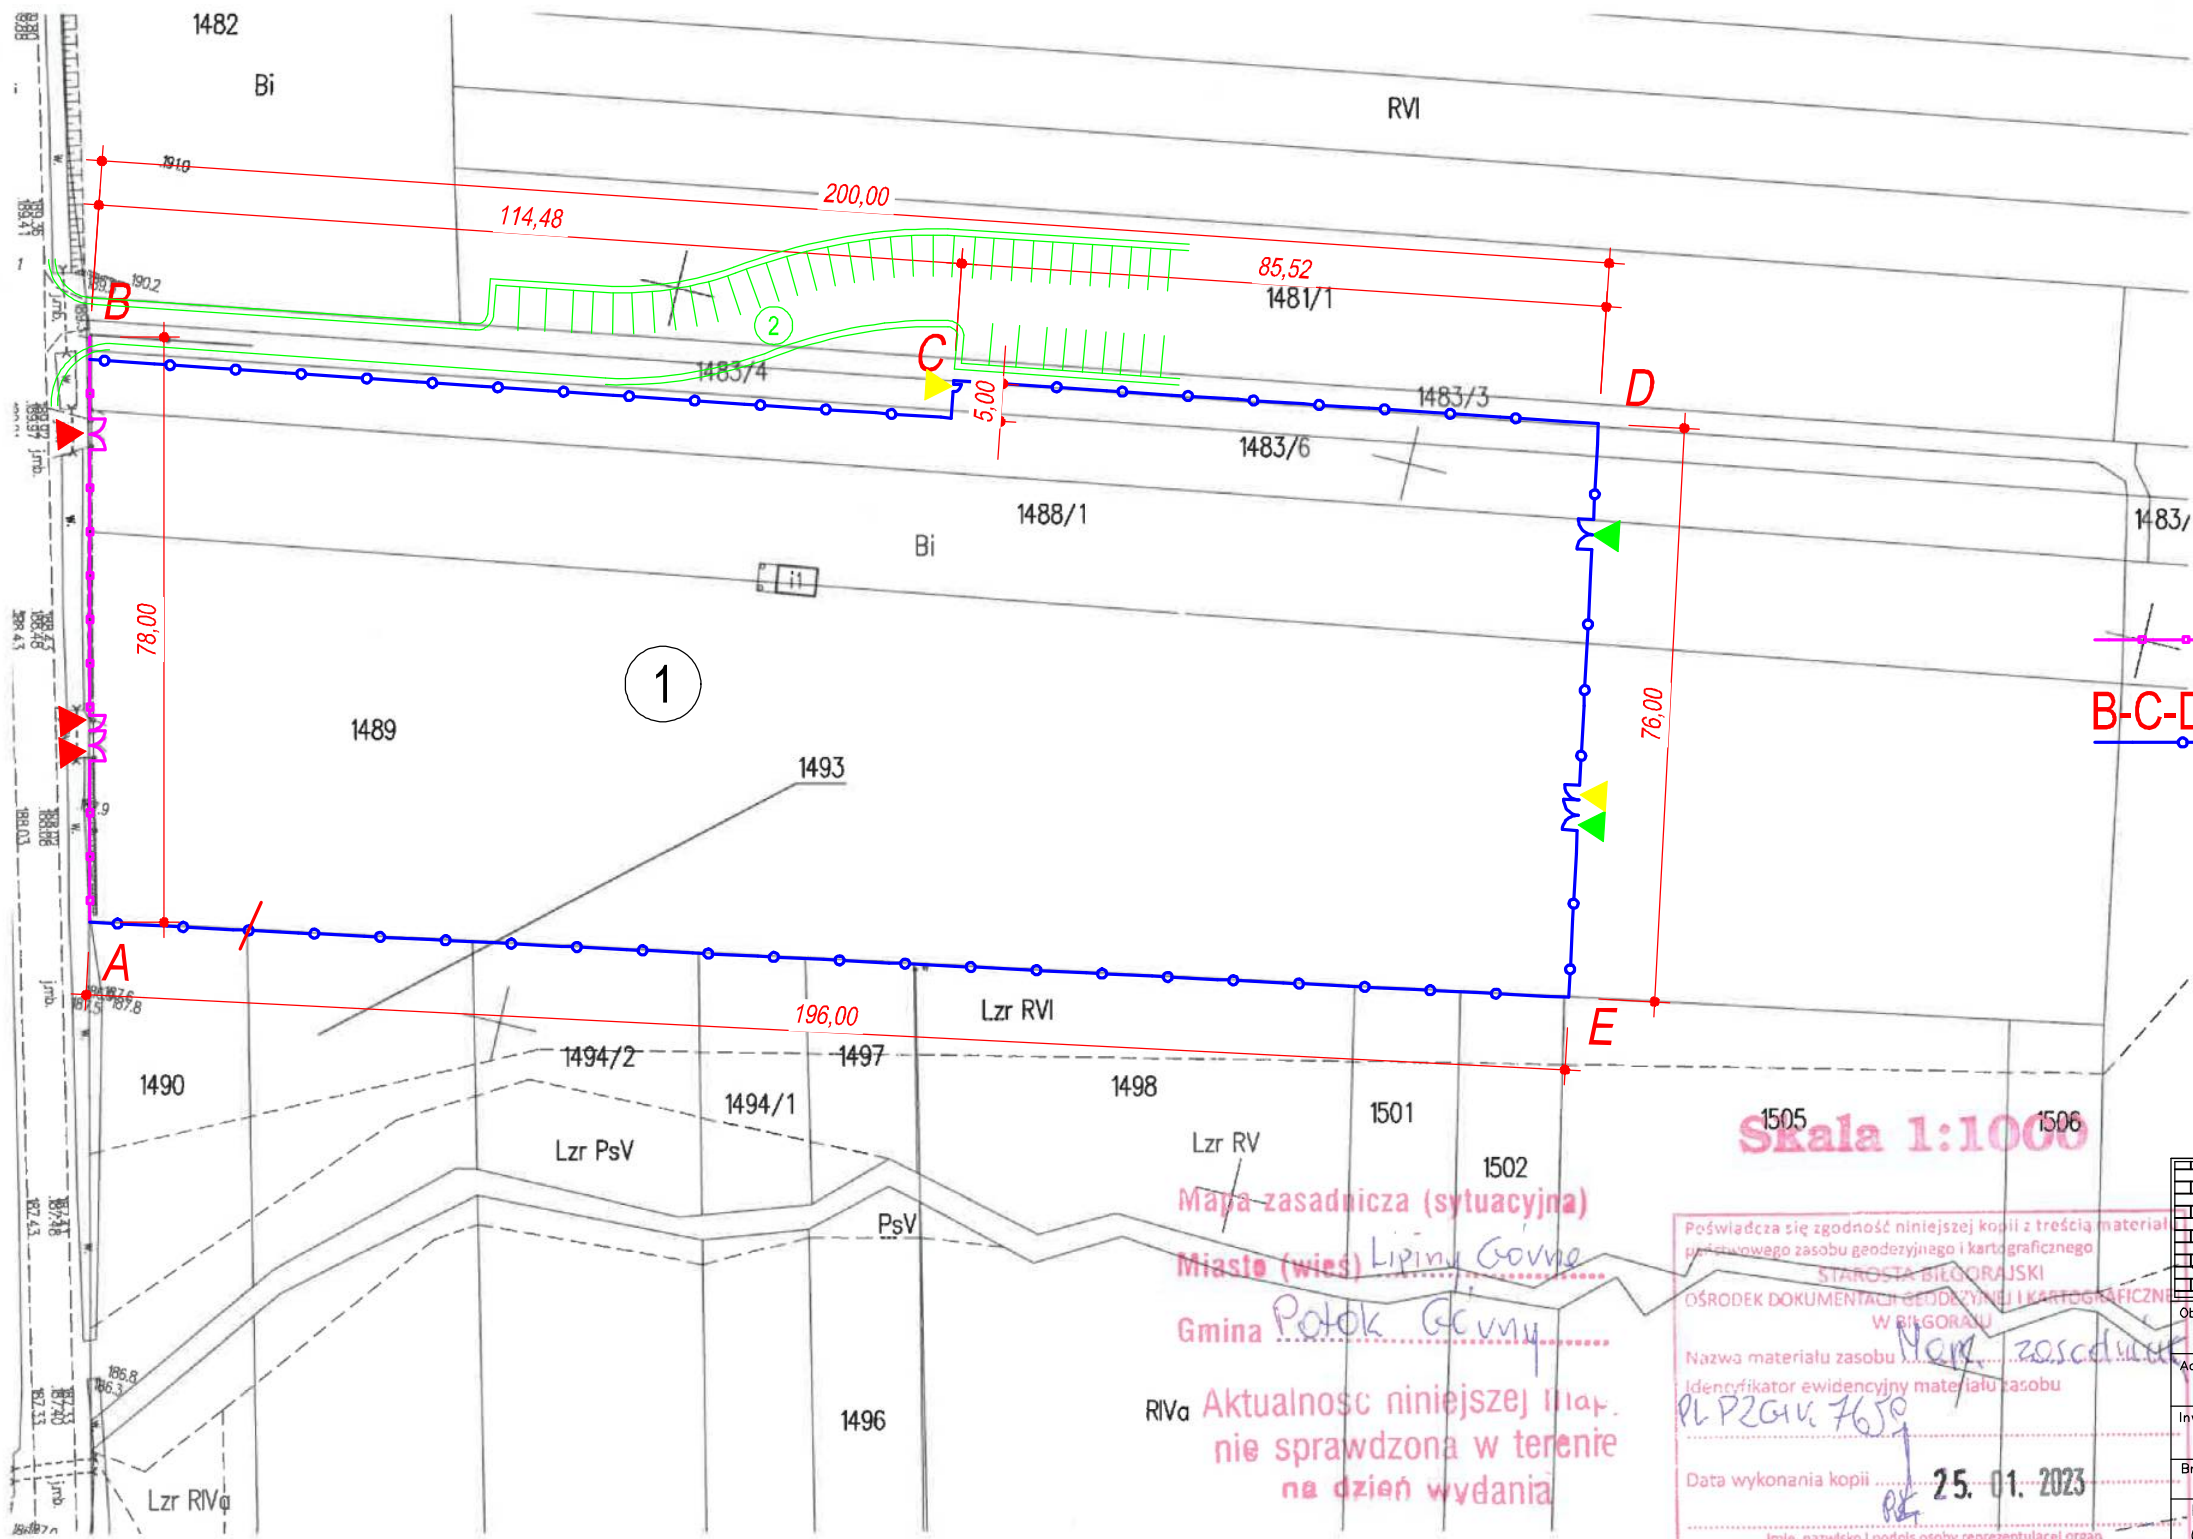

Mapa zasadnicza (sytuacyjna)

Miasto (wies) Lipiny Górne

Gmina Potok Górny

RIVa Aktualność niniejszej mapy
nie sprawdzona w terenie
na dzień wydania

Poświadczam się zgodność niniejszej kopii z treścią materiału
państwowego zasobu geodezyjnego i kartograficznego
STAROSTA BIELGORAJSKI
OŚRODEK DOKUMENTACJI GEODEZYJNEJ I KARTOGRAFICZNEJ
W BIELGORAJU
Nazwa materiału zasobu
Identyfikator ewidencyjny materiału zasobu
Data wykonania kopii 25.11.2023
Imię, nazwisko i podpis osoby reprezentującej organ

ZAKŁAD USŁUG BUDOWLANYCH KONZBUD inż. Zbigniew Konopka	
37-464 Stalowa Wola ul. Żurawia 23 tel/fax: 15 8448440 e-mail: biuro@konzbud.pl	
Obiekt: CMENTARZ PARAFIALNY W LIPINACH GÓRNYCH-BOROWINA REMONT ISTNIEJĄCEGO OGRODZENIA	
Adres: LIPINY GÓRNE-BOROWINA, 23-423 POTOK GÓRNY DZ. NR EWID. 1489; 1488/1; 1483/4; 1483/6	
Inwestor: PARAFIA RZYMSKOKATOLICKA PW. M. B. CZĘSTOCHOWSKIEJ LIPINY GÓRNE-BOROWINA 1, 23-423 POTOK GÓRNY	
Branża: BUDOWLANA	Stadium projektu: PROJEKT ZAGOSPODAROWANIA TERENU
Projekt NR 08/03/2023	Nazwa rysunku LOKALIZACJA
Imię i nazwisko Nr. upraw. Podpis Data	
mgr inż. Wojciech Balicki PDK/0036/PWOK/14 01.2023	
spec. konstrukcyjno-budowlana bez ograniczeń	
SPRAWDZIŁ inż. Zbigniew Konopka 33,46/Tbg/78 01.2023	
spec. konstr. bez ograniczeń, architektoniczna w ograniczonym zakresie	
Zastrzegam się wszelkie prawa wynikające z Ustawy o prawie autorskim. Rysunek niniejszy nie może być w całości lub w części przysyłany, uzupełniany lub zastępowany kumulatywnie, bez pisemnej zgody firmy Z.U.B. KONZBUD w Stalowej Woli	