

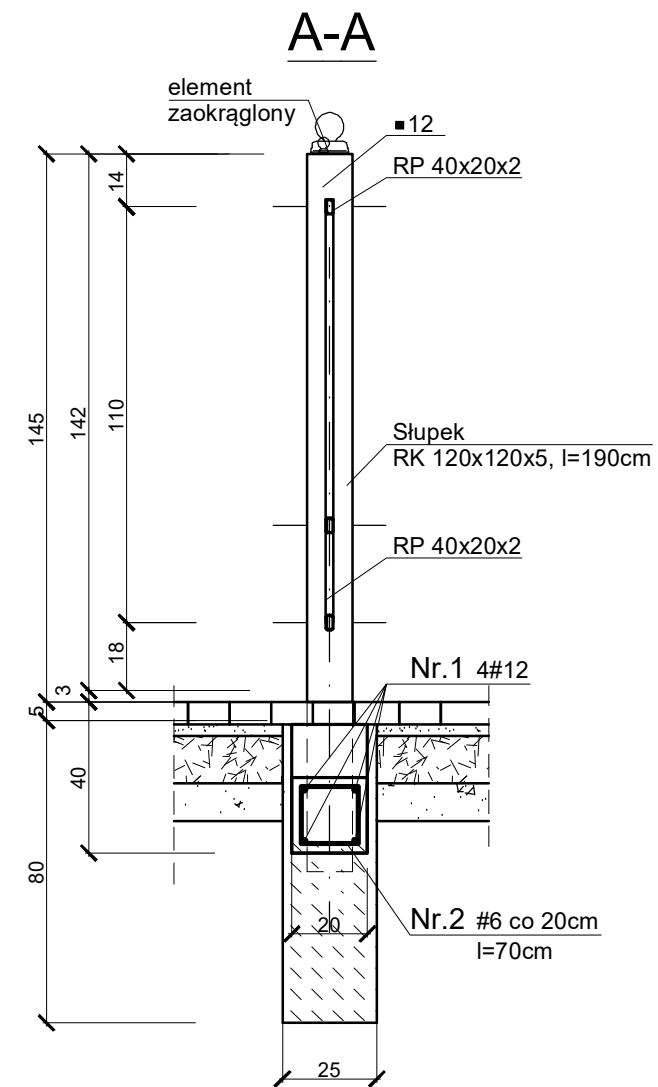


BRAMA W OGRODZENIU BOCZNYM
SZT.2, SKALA 1:20

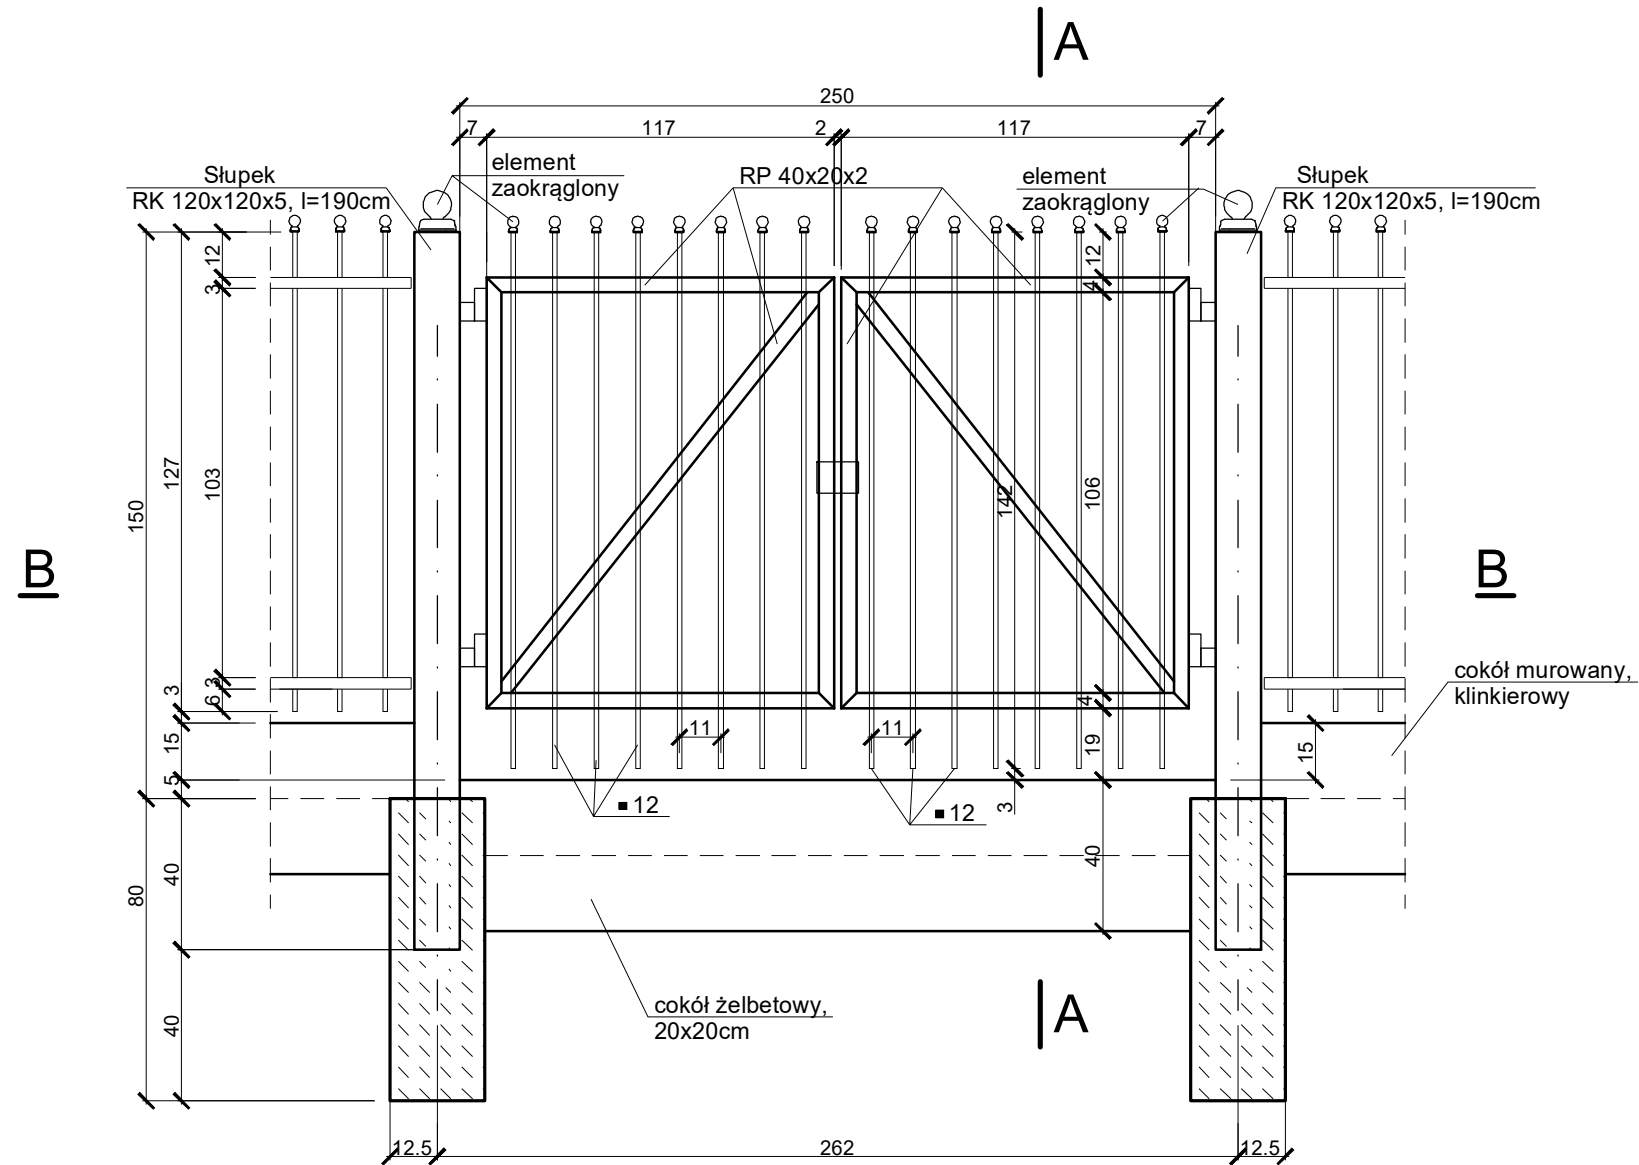

Stal zbrojeniowa: A-III N, B500SPB #, Ø
Beton C16/20
Stal kształtowa: S185

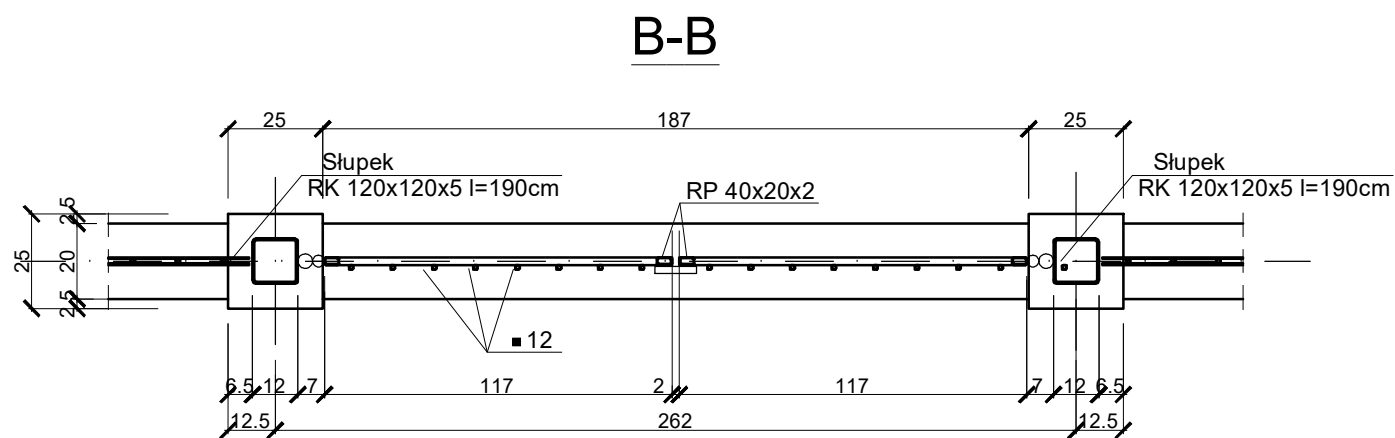

	ZAKŁAD USŁUG BUDOWLANYCH KONZBUD <i>inż. Zbigniew Konopka</i>		
	37-464 Stalowa Wola ul. Żurawia 23		tel/fax: 15 8448440 e-mail: biuro@konzbud.pl
Obiekt: CMENTARZ PARAFIALNY W LIPINACH GÓRNYCH-BOROWINA REMONT ISTNIEJĄCEGO OGRODZENIA			
Adres: LIPINY GÓRNE-BOROWINA, 23-423 POTOK GÓRNY DZ. NR EWID. 1489; 1488/1; 1483/4; 1483/6			
Inwestor: PARAFIA RZYMSKOKATOLICKA PW. M. B. CZĘSTOCHOWSKIEJ LIPINY GÓRNE-BOROWINA 1, 23-423 POTOK GÓRNY			
Branża: BUDOWLANA		Stadium projektu: PROJEKT ARCHYTEKTONICZNO-BUDOWLANY	
Projekt NR 08/03/2023	Nazwa rysunku BRAMA W OGRODZENIU BOCZNYM		Skala: 1: 20
PROJEKTOWAŁ	Imię i nazwisko mgr inż. Wojciech Balicki		Nr. Rys.
	Nr. upraw. Podpis Data		
	PDK/0036/PWOK/14		
	spec. konstrukcyjno-budowlana bez ograniczeń		
SPRAWDZIŁ	inż. Zbigniew Konopka		3
	33,46/Tbg/78		
	spec. konstr. bez ograniczeń, architektoniczna w ograniczonym zakresie		
	01.2023		
Zastrzega się wszelkie prawa wynikające z Ustawy o prawie autorskim. Rysunek niniejszy nie może być w całości lub w części przyswojony, uzupełniony lub odpisany komunikuloweb, bez pisemnej zgody firmy Z.U.B. KONZBUD w Stalowej Woli			

Zastrzega się wszelkie prawa wynikające z Ustawy o prawie autorskim. Rysunek niniejszy nie może być w całości lub w części przycisowany, uzupełniony lub odstąpiony komukolwiek, bez pisemnej zgody firmy Z.U.B. KONZBUD w Stalowej Woli