
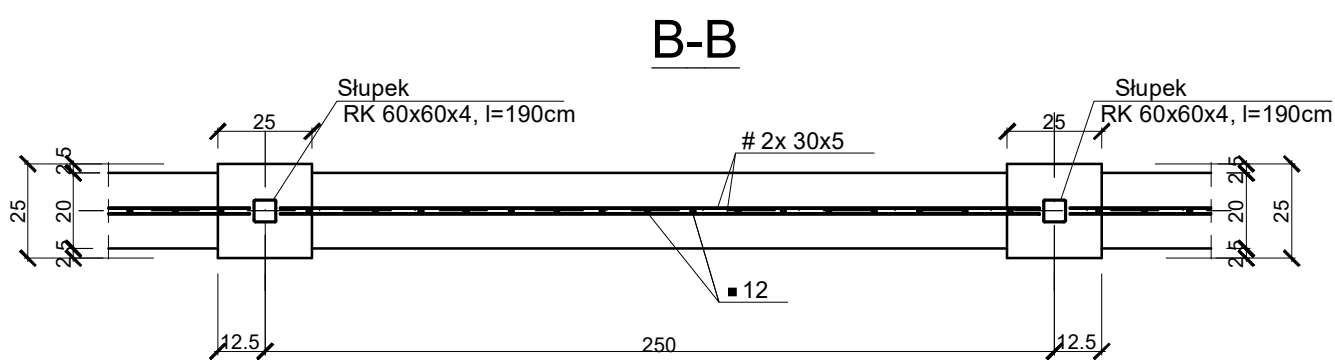
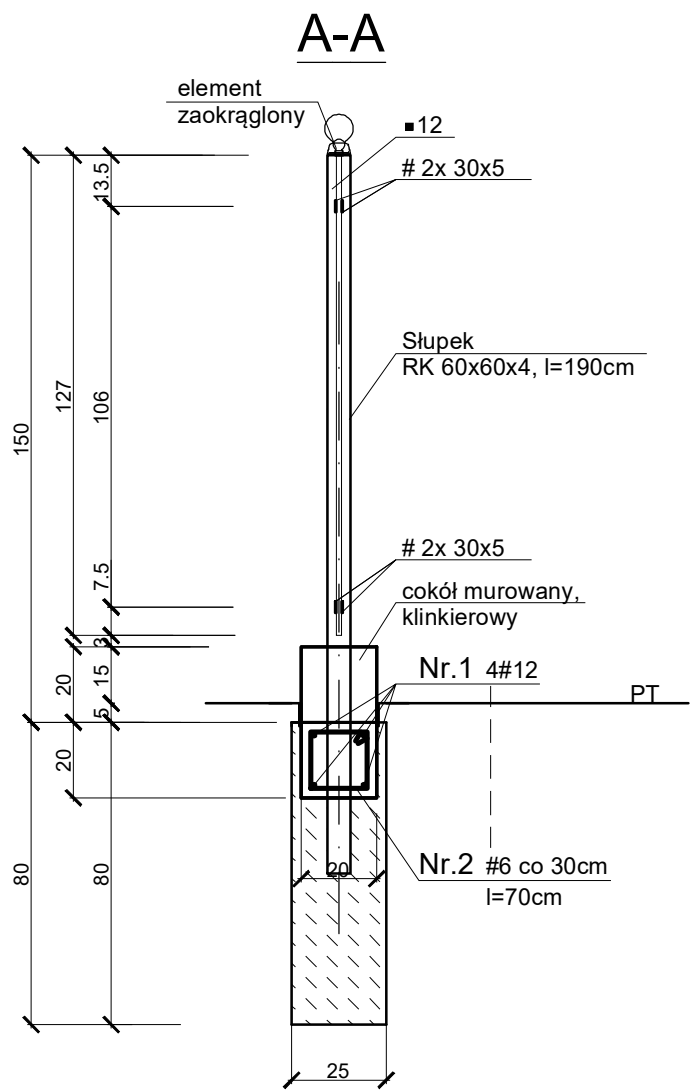


OGRODZENIE BOCZNE  
DŁ. CAŁKOWITA ~472mb 1:20

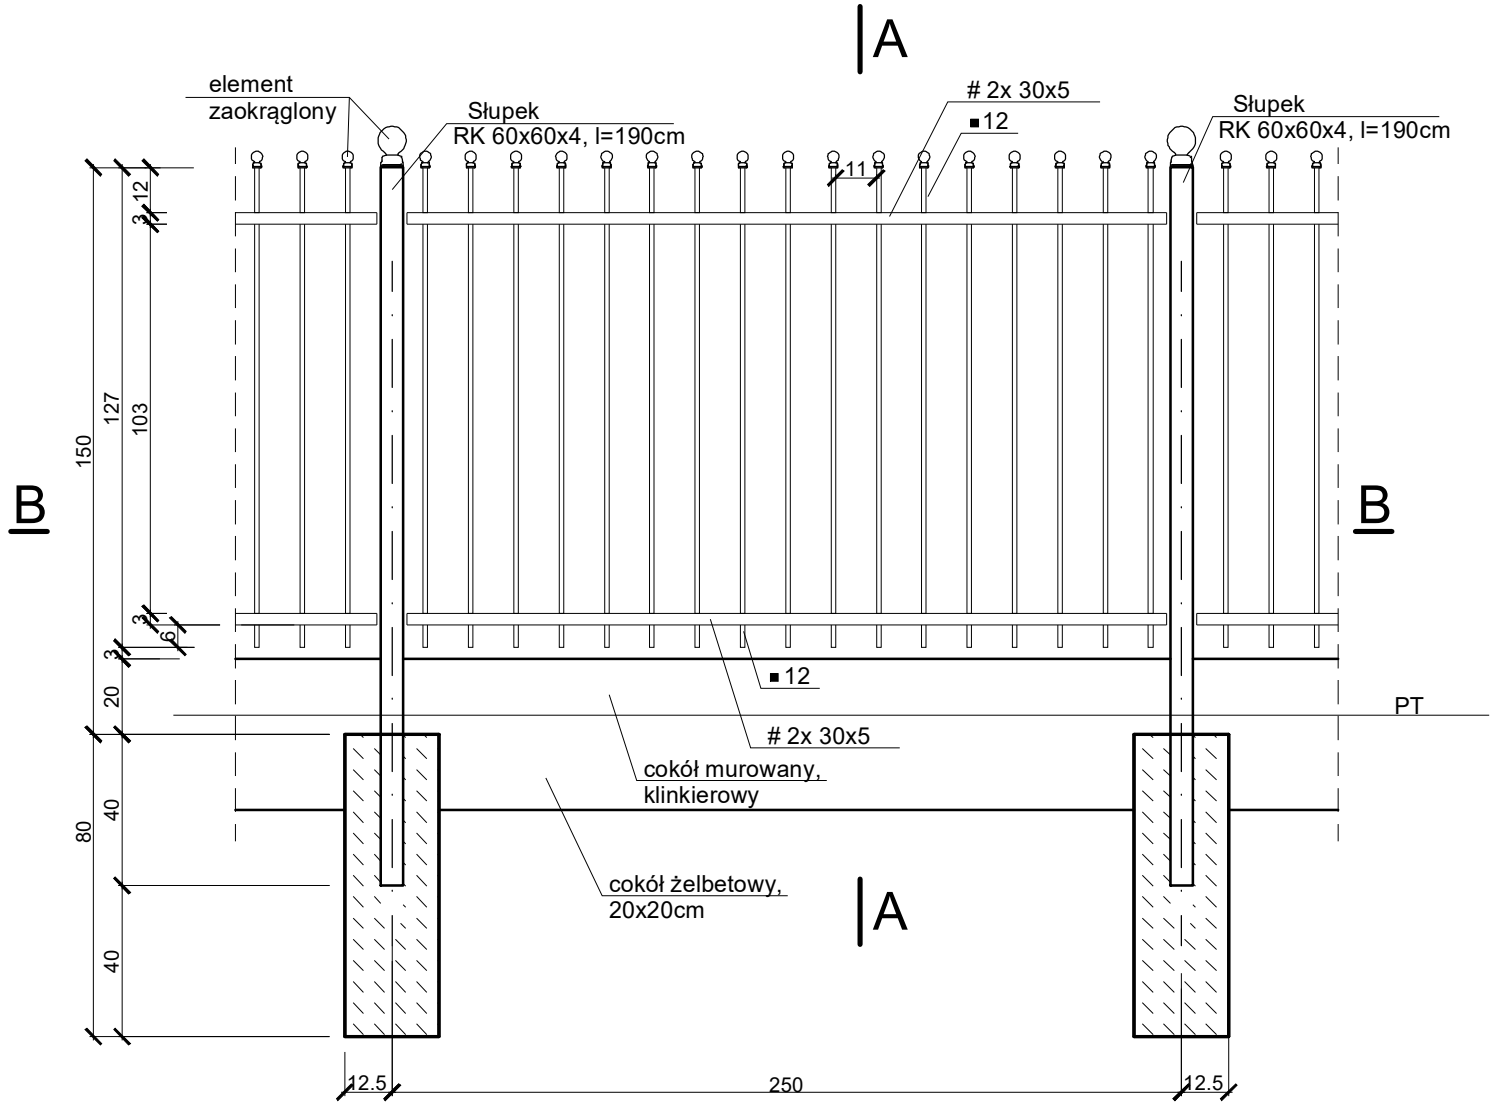

Stal zbrojeniowa: A-III N, B500SPB #, Ø  
Beton C16/20  
Stal kształtowa: S185

WYKAZ STALI ZBROJENIOWEJ COKOŁU OGRODZENIA					
NR PRĘTA	ILOŚĆ [szt.]	DŁUGOŚĆ 1szt.		DŁUGOŚĆ CAŁK.[mb]	
		#6	#12	AIII-N-#6(B500SPB)	AIII-N-#12(B500SPB)
1	4		47200		1888,0
2	1573	70		1101,1	
DŁUGOŚĆ OGOLNA [m]				1101,1	1888,0
CIĘŻAR 1mb [kg]				0,222	0,888
CIĘŻAR WEDŁUG ŚREDNIC [kg]				244,4	1676,5
CIĘŻAR [kg] dla szt. 1				1921,0	

ZAKŁAD USŁUG BUDOWLANYCH  
**KONZBUD**  
inż. Zbigniew Konopka

37-464 Stalowa Wola  
ul. Żurawia 23

tel/fax: 15 8448440  
e-mail: biuro@konzbud.pl

Obiekt: CMĘTARZ PARAFIALNY W LIPINACH GÓRNYCH-BOROWINA  
REMONT ISTNIEJĄCEGO OGRODZENIA

Adres: LIPINY GÓRNE-BOROWINA, 23-423 POTOK GÓRNY  
DZ. NR EWD. 1489; 1488/1; 1483/4; 1483/6

Inwestor: PARAFIA RZYMSKOKATOLICKA PW. M. B. CZĘSTOCHOWSKIEJ  
LIPINY GÓRNE-BOROWINA 1, 23-423 POTOK GÓRNY

Branża: BUDOWLANA  
Stadium projektu: PROJEKT ARCHITEKTONICZNO-BUDOWLANY

Projekt NR 08/03/2023  
Nazwa rysunku **OGRODZENIE BOCZNE**  
Skala: 1:20

Imię i nazwisko Nr. upraw. Podpis Data  
mgr inż. Wojciech Balicki PDK/0036/PWOK/14 01.2023  
spec. konstrukcyjno-budowlana bez ograniczeń  
inż. Zbigniew Konopka 33,46/Tbg/78 01.2023  
spec. konstr. bez ograniczeń, architektoniczna w ograniczonym zakresie

Nr Rys. 2

Zastrzegam wszelkie prawa wynikające z Ustawy o prawie autorskim. Rysunek niniejszy nie może być w całości lub w części przrysowywany, uzupełniany lub odstępiony komputernie, bez pisemnej zgody firmy Z.U.B. KONZBUD w Stalowej Woli