


MIEJSCOWY PLAN ZAGOSPODAROWANIA PRZESTRZENNEGO MIASTA I GMINY ANNOPOL W ZAKRESIE TERENÓW URBANIZOWANYCH RACHÓW STARY

SKALA 1:2000

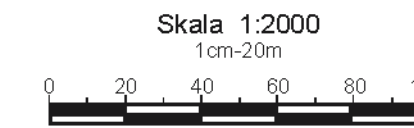

Mapa nie może służyć do celów projektowych

Mapa nie może służyć do celów projektowych

Mapa nie może służyć do celów projektowych


Mapa nie może służyć do celów projektowych

OZNACZENIA

- granica opracowania planu
- linie rozgraniczające o różnym sposobie użytkowania terenu
- nieprzekraczalną linią zabudowy
- RM tereny zabudowy zagrodowej
- U tereny zabudowy usługowej
- ZL tereny lasów
- R tereny rolnicze
- RL tereny zalesień
- KDP tereny dróg powiatowych
- KDG tereny dróg gminnych
- KDW tereny dróg dojazdowych wewnętrznych
- E urzędnia elektroenergetyczne
- granice złóż o zasobach udokumentowanych w kat. C1,C2
- linie energetyczne średniego napięcia
- istniejąca sieć wodociągowa

Mapa nie może służyć do celów projektowych

WYRYS ZE STUDIUM UWARUNKOWAŃ I KIERUNKÓW
ZAGOSPODAROWANIA PRZESTRZENNEGO
GMINY ANNOPOL
SKALA 1:25 000

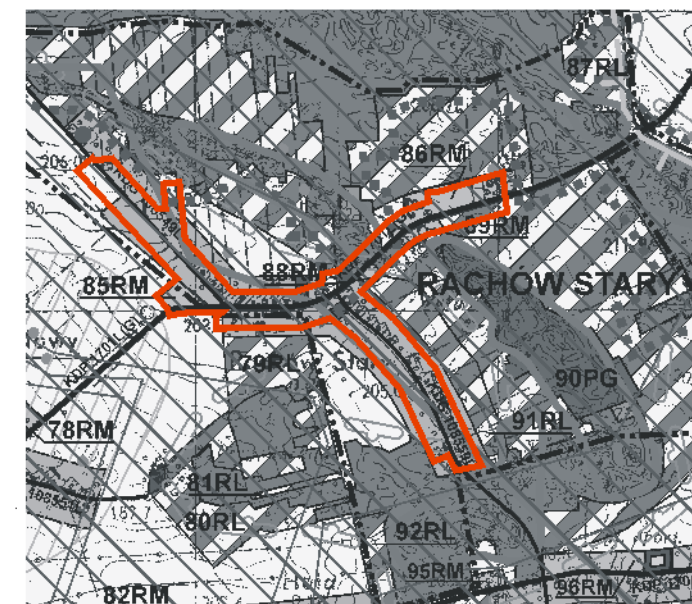

Tytuł:	Miejscowy plan zagospodarowania przestrzennego miasta i gminy Annopol w zakresie terenów urbanizowanych
Skala:	1:2000
Opracowano w:	Zakład Projektowo-Budowlany Pracownia Projektowo-Studialna EKO-PLAN
Główny projektant:	mgr inż. Marek Kozłowski
	Lublin 2010

cały obszar objęty niniejszym rysunkiem planu znajduje się w granicach projektowanej otuliny Parków Krajobrazowych "Małopolskiego Przełomu Wisły" oraz Gościeradowskiego Parku Krajobrazowego