


Dotyczy dz. nr: 48/1  
 Sekcja: 7.144.28.20.4  
 Stan mapy na dzień: 29.06.2012r  
**MAPA NIE MOŻE SŁUŻYĆ  
 DO CELÓW PROJEKTOWYCH**

**Załącznik nr 23 do Uchwały Nr VII/47/15  
 Rady Miejskiej w Annopolu z dnia 20 maja 2015 r.**


**Rachów Stary** Skala 1:1000  
 1cm-10m

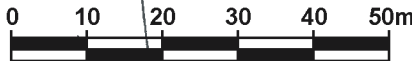

Zgodnie z art. 17 u. ustawy z dnia 17.05.1998r. - Prawo Geodezyjne i Kartograficzne (tj. Dz.U. z 2000r. Nr 100 poz. 1086 z późn. zm.) rozpowszechnianie, rozprowadzanie oraz reprodukcowanie w celu rozpowszechniania i rozprowadzania niniejszej mapy wymaga zezwolenia Starosty Kraśnickiego.

**STAROSTWO POWIATOWE w BRAKOWIE**  
 Wydział Geodezji i Gospodarki Nieruchomościami  
 Powiatowy Ośrodek Dokumentacji Geodezyjnej i Kartograficznej  
 Poświadczam zgodność niniejszej mapy z oryginałem przy tym do państwowego zasobu geodezyjnego i kartograficznego w dniu 2012-02-26 i zaewidencjonowanym pod nr 2347-5/196  
**Niniejsza mapa nie może służyć do celów projektowych.**  
 Kraśnik, dnia 2012-06-29

**STAROSTA**  
 [Signature]  
 [Stamp]  
 i Gospodarki Nieruchomościami

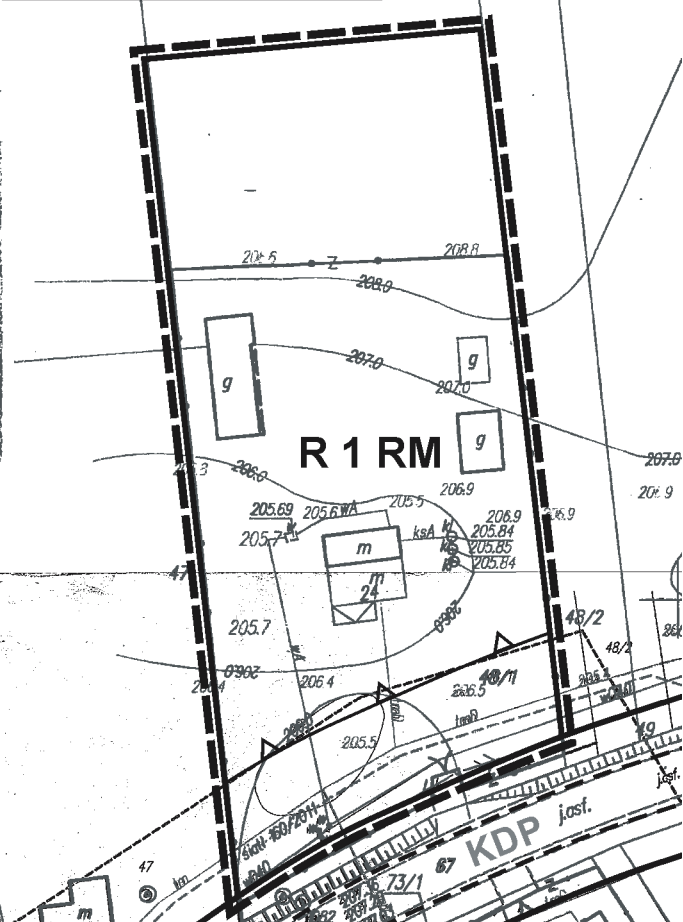

**OZNACZENIA:**

- granica opracowania
- linie rozgraniczające tereny o różnym sposobie użytkowania
- nieprzekraczalne linie zabudowy
- krawędzie jezdni orientacyjne
- RM** tereny zabudowy zagrodowej
- KDP** droga powiatowa

**WYKRES ZE STUDIUM UWARUNKOWAN  
 KIERUNKÓW ZAGOSPODAROWANIA  
 PRZESTRZENNEGO MIASTAT GMINY ANNOPOL**  
 Skala 1:25 000

