
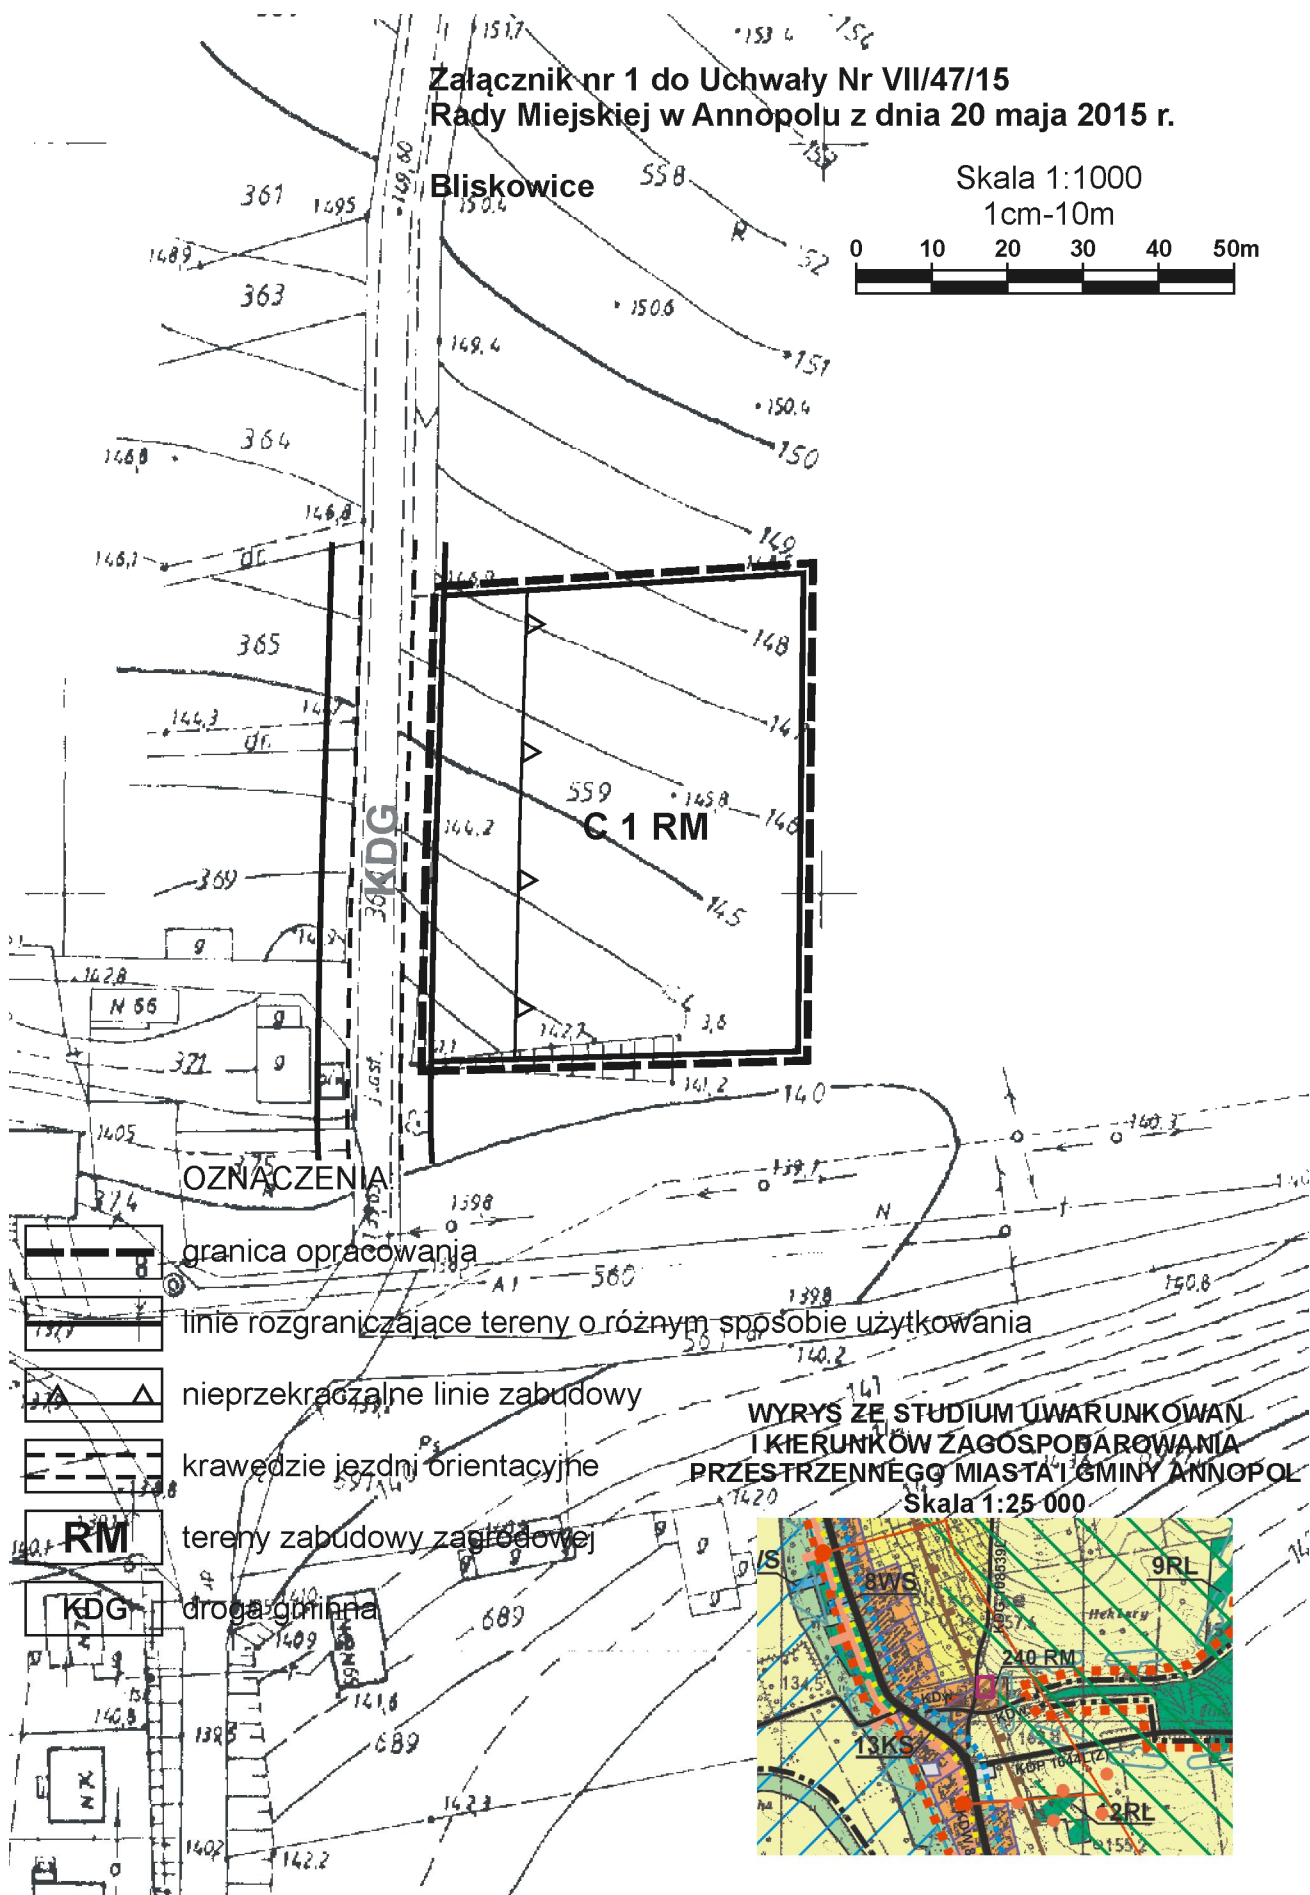


**Załącznik nr 1 do Uchwały Nr VII/47/15
Rady Miejskiej w Annopolu z dnia 20 maja 2015 r.**

Bliskowice

Skala 1:1000
1cm=10m

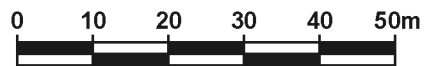

OZNACZENIA

- granica opracowania
- linie rozgraniczające tereny o różnym sposobie użytkowania
- nieprzekraczalne linie zabudowy
- krawędzie jezdni orientacyjne
- tereny zabudowy zagrodowej
- droga gminna

**WYRYS ZE STUDIUM UWARUNKOWAN
I KIERUNKÓW ZAGOSPODAROWANIA
PRZESTRZENNEGO MIASTA I GMINY ANNOPOL
Skala 1:25 000**

