
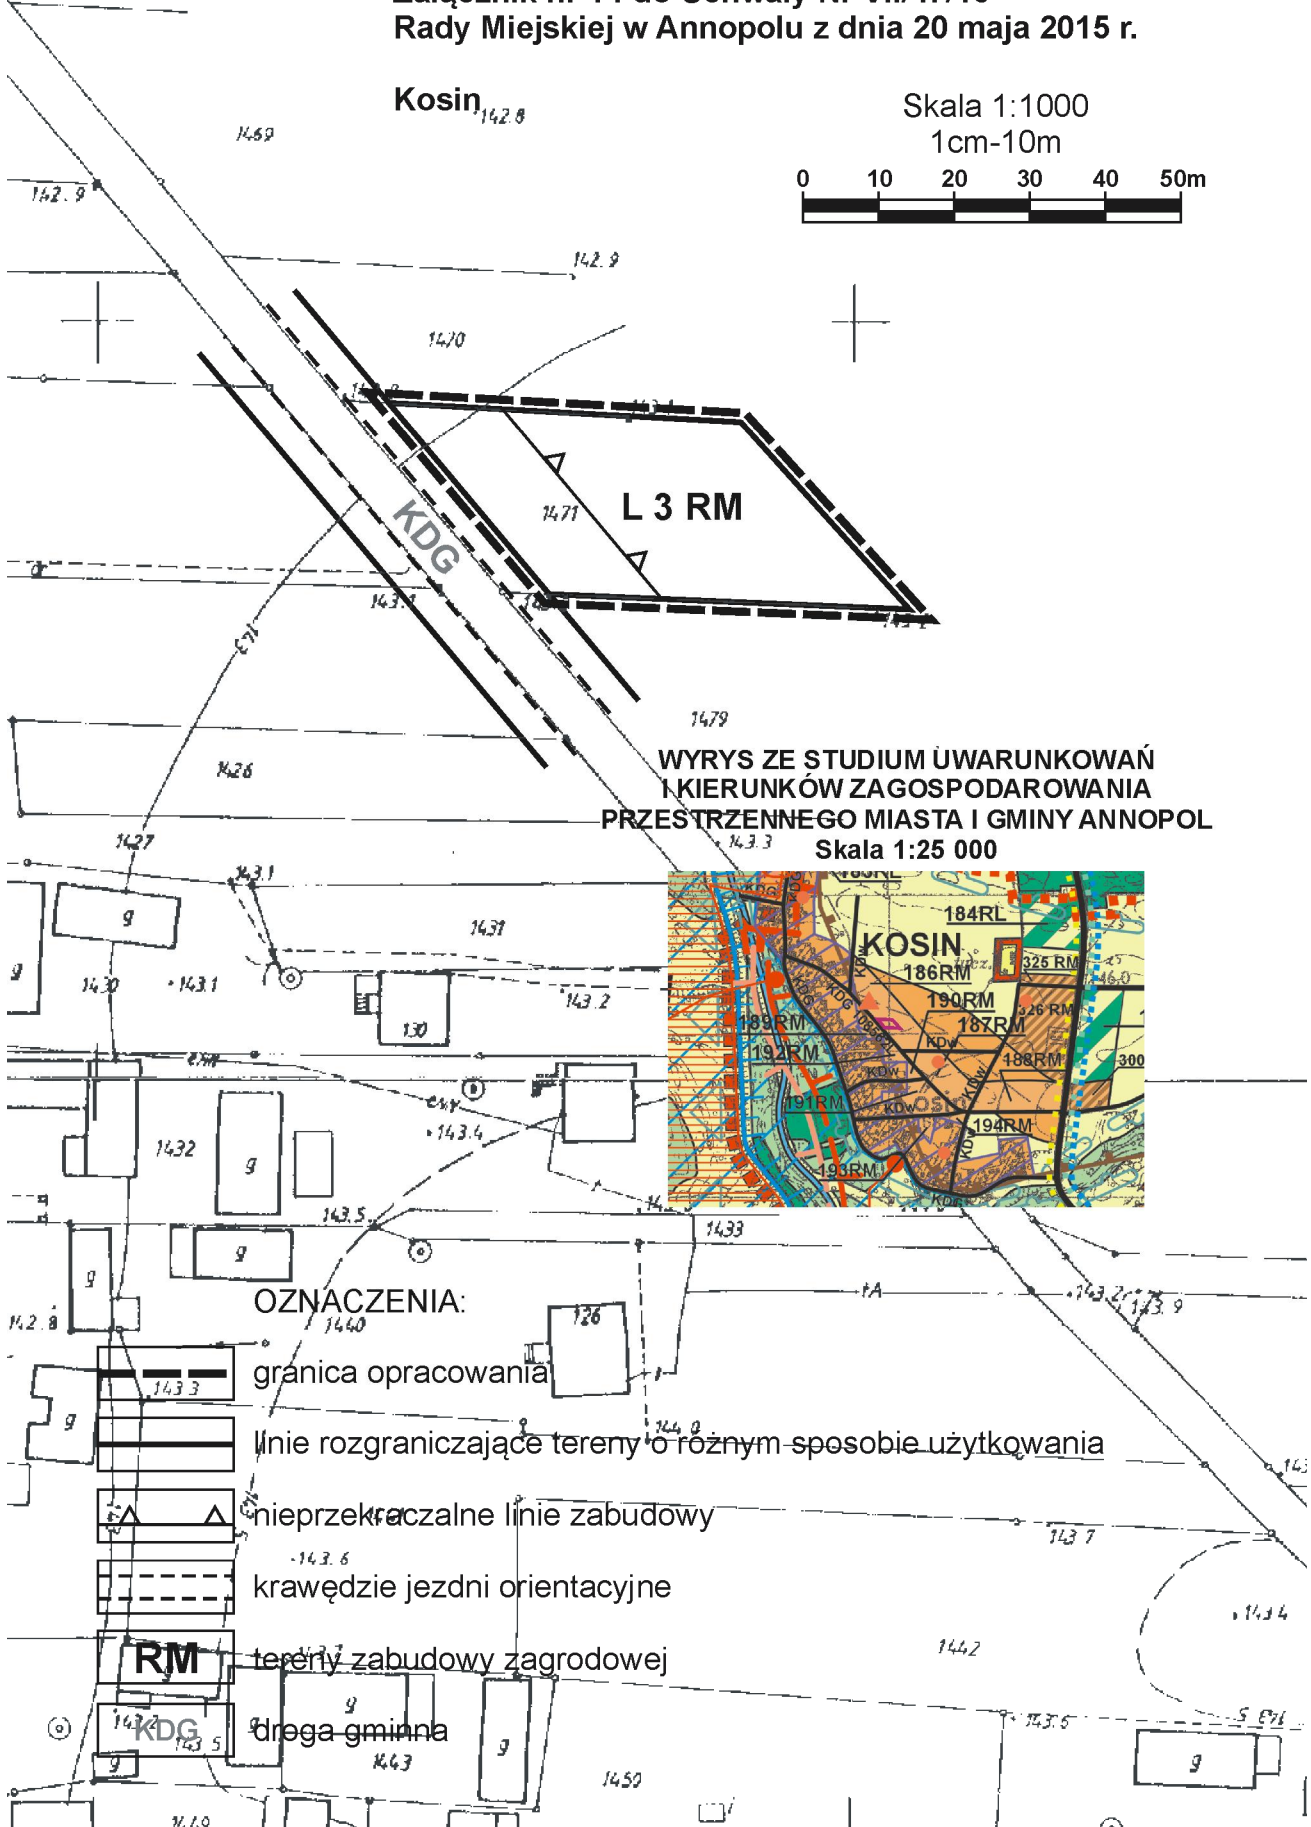


Załącznik nr 14 do Uchwały Nr VII/47/15  
Rady Miejskiej w Annopolu z dnia 20 maja 2015 r.

Kosin 142.8

Skala 1:1000  
1cm-10m

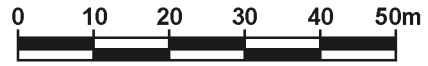

WYRYS ZE STUDIUM UWARUNKOWAŃ  
I KIERUNKÓW ZAGOSPODAROWANIA  
PRZESTRZENNEGO MIASTA I GMINY ANNOPOL  
Skala 1:25 000



OZNACZENIA:

granica opracowania

linie rozgraniczające tereny o różnym sposobie użytkowania

nieprzekraczalne linie zabudowy

krawędzie jezdni orientacyjne

tereny zabudowy zagrodowej

droga gminna

RM

KDG