

- Ostateczne wyliczenie wysokości opłaty za przyłączenie nastąpi po wykonaniu robót, o których mowa w § 2 ust. 1, przy zastosowaniu opłat według „Taryfy dla energii elektrycznej PGE Dystrybucja S.A.” obowiązującej w dniu zawarcia niniejszej umowy.
- Podmiot Przyłączany zobowiązuje się do wnieścia opłaty za przyłączenie, z uwzględnieniem ust. 2 jednorazowo, na podstawie drżymanej od PGE Dystrybucja S.A. faktury, w terminie 14 dni od daty jej wystawienia. Faktura zostanie wystawiona po zakończeniu i odbiorze prac wykonanych przez PGE Dystrybucja S.A.
- Do kwoty opłaty za przyłączenie należnej PGE Dystrybucja S.A. na podstawie niniejszej umowy zostanie doliczony podatek VAT w ustawowej wysokości, którego zapłata obciąża Podmiot Przyłączany.
- Treść „Taryfy dla energii elektrycznej PGE Dystrybucja S.A.” dostępna jest na stronie internetowej [www.pgedystrybucja.pl](http://www.pgedystrybucja.pl) oraz w siedzibie i oddziałach PGE Dystrybucja S.A.

#### § 5

#### DANE KONTAKTOWE

Upoważnionymi do wymiany danych i informacji w trakcie realizacji niniejszej umowy są:

Ze strony Podmiotu Przyłączanego  
Tel. 81 751 87 71

Ze strony PGE Dystrybucja S.A.  
Punkt Obsługi Klienta Dystrybucyjnego  
nr tel. 81 445 12 82

#### § 6

#### WARUNKI ROZWIĄZANIA I Odstąpienia od umowy

- Każdej ze stron przysługuje prawo wcześniejszego rozwiązania niniejszej umowy z zachowaniem trzymiesięcznego okresu wypowiedzenia.
- W przypadku rozwiązania umowy z przyczyn leżących po stronie Podmiotu Przyłączanego, PGE Dystrybucja S.A. obciąża Podmiot Przyłączany kosztami poniesionymi przez PGE Dystrybucja S.A. w związku z realizacją niniejszej umowy. Podmiot Przyłączany zobowiązuje się do zwrotu ww. kosztów na podstawie noty obciążeniowej
- W przypadku rozwiązania umowy z przyczyn leżących po stronie PGE Dystrybucja S.A., Podmiot Przyłączany zachowuje prawo do zwrotu opłaty za przyłączenie w całości.
- PGE Dystrybucja S.A. przysługuje prawo odstąpienia od niniejszej umowy w przypadku:
  - zaistnienia okoliczności uniemożliwiających realizację inwestycji z przyczyn niezależnych od PGE Dystrybucja S.A.,
  - utrąty przez Podmiot Przyłączany tytułu prawnego do nieruchomości,
  - niewywiązania się przez Podmiot Przyłączany z obowiązków wskazanych w § 3 umowy pomimo uprzedniego wezwania ze strony PGE Dystrybucja S.A. do ich realizacji ze wskazaniem 30-dniowego terminu na ich realizację.
- Przy odstąpieniu od umowy przez PGE Dystrybucja S.A. z przyczyn wskazanych w ust. 4 punkt b) i c), PGE Dystrybucja S.A. ma prawo obciążyć Podmiot Przyłączany równowartością faktycznie poniesionych kosztów na realizację niniejszej umowy.
- Odstąpienie i wypowiedzenie umowy następuje poprzez oświadczenie złożone drugiej stronie w formie pisemnej pod rygorem nieważności, dostarczone za zwrotnym poświadczeniem odbioru.

#### § 7

#### ZASADY ODPOWIEDZIALNOŚCI STRON

- Strony zastrzegają sobie prawo do naliczenia odsetek i kar umownych za niedotrzymanie warunków niniejszej umowy, w następujących przypadkach i wysokościach:
  - Strony mogą naliczyć kary umowne w wysokości 0,05 % wartości wstępnej opłaty za przyłączenie brutto, za każdy dzień zwłoki powstałej z winy drugiej strony w dochowaniu terminu określonego w § 1 ust. 5,
  - PGE Dystrybucja S.A. może naliczyć odsetki ustawowe, za każdy dzień zwłoki w przypadku nieterminowej płatności wynikającej z faktury,
  - PGE Dystrybucja S.A. może zażądać zwrotu poniesionych kosztów na budowę urządzeń w przypadku niezawarcia umowy kompleksowej lub sprzedaży energii elektrycznej i świadczenia usługi dystrybucji przez Podmiot Przyłączany w terminie określonym w § 3 pkt 4,
- W przypadku, gdy wysokość szkody poniesionej przez Stronę umowy przenosi wysokość zastrzeżonej kary umownej, poszkodowana strona uprawniona jest do dochodzenia odszkodowania uzupełniającego na zasadach ogólnych uregulowanych w kodeksie cywilnym,
- PGE Dystrybucja S.A. nie ponosi odpowiedzialności z tytułu opóźnienia w wykonaniu przedmiotu umowy w przypadku, gdy opóźnienie nastąpiło z przyczyn nieleżących po stronie PGE Dystrybucja S.A., a w szczególności:
  - niewywiązania się przez Podmiot Przyłączany z obowiązków określonych w § 3 niniejszej umowy,
  - nieudostępnienia przez osoby trzecie nieruchomości, na których ma być realizowana budowa (rozbudowa) sieci elektroenergetycznej,
  - wystąpienia siły wyższej – tj. zdarzenia nagłego, nieprzewidywalnego i niezależnego od woli stron, uniemożliwiającego wykonanie umowy w całości lub części,
  - braku niwelacji terenu do rzędnych docelowych, przez który została zaprojektowana sieć dystrybucyjna.

#### § 8

#### ZASADY ROZSTRZYGANIA SPORÓW

- W przypadkach nieuregulowanych niniejszą umową mają zastosowanie przepisy ustawy Kodeks cywilny, ustawy Prawo energetyczne oraz przepisy wykonawcze wydane na jej podstawie.
- Wszelkie spory, jakie mogą powstać w związku z realizacją tej umowy, strony będą rozstrzygać w drodze negocjacji, a w przypadku niemożliwości osiągnięcia porozumienia poddadzą pod rozstrzygnięcie właściwym sądom powszechnym.

#### § 9

#### POSTANOWIENIA KOŃCOWE

- Okres obowiązywania niniejszej umowy wynosi: **08.09.2018**
- Wszelkie zmiany niniejszej umowy wymagają formy pisemnej pod rygorem nieważności.
- Podmiot Przyłączany oświadcza, iż wyraża zgodę na administrowanie podanych przez niego danych osobowych przez PGE Dystrybucja S.A. Podmiot Przyłączany przyjmuje jednocześnie do wiadomości, że ma prawo: dostępu do treści swoich danych osobowych, żądania informacji o zakresie ich przetwarzania, uzupełniania, uaktualniania i sprostowania, gdy są niekompletne, nieaktualne lub nieprawdziwe, jak również wyrażenia sprzeciwu wobec ich przetwarzania, w przypadku gdy są one przetwarzane niezgodnie z prawem. PGE Dystrybucja S.A. oświadcza, że powierzone dane osobowe przetwarzane będą w celu realizacji umowy o przyłączenie do sieci dystrybucyjnej.
- Podmiot Przyłączany wyraża zgodę na przekazywanie przez PGE Dystrybucja S.A. danych zawartych w niniejszej umowie innym podmiotom, a w szczególności podmiotom wykonującym prace projektowo – budowlane, w zakresie, w jakim będzie to niezbędne do realizacji niniejszej umowy.
- Treść powołanych w umowie aktów prawnych jest dostępna na stronie <http://isap.sejm.gov.pl/>.
- Umowę niniejszą sporządzono w dwóch jednobrzmiących egzemplarzach, po jednym egzemplarzu dla każdej ze Stron.

Wykaz załączników do umowy:

Załącznik nr 1 - Warunki przyłączenia 94067 1571/RE2/2016 z dnia 08.09.2016.

Załącznik nr 2 – Harmonogram przyłączenia

Załącznik nr 3 - Kalkulacja wstępna opłaty za przyłączenie z dnia 08.09.2016

Podpisy stron umowy

Podmiot Przyłączany  
(czytelny podpis)

PGE Dystrybucja S.A.

KIEROWNIK  
Wydziału Przyłączania i Rozwoju

Dariusz Saj

Lublin, 2016-10-14

## Starosta Lubelski

### PROTOKÓŁ NR GGZ.6630.736.2016.AS Z NARADY KOORDYNACYJNEJ

Na podstawie art. 28b-28g ustawy z dnia 17 maja 1989r. Prawo geodezyjne i kartograficzne.  
(Dz.U. z 2015 r. poz. 520 z późn. zm.)

Przedmiot narady: **sieć wodociągowa z przyłączem**  
Lokalizacja: **Kalinówka gmina: Głusk**

Wnioskodawca: **Gmina Głusk**

adres: **20-388 LUBLIN**  
**Dominów, ul. Rynek 1**

Przewodniczący narady: **Agnieszka Słomka - Kierownik Referatu ds. koordynacji usytuowania projektowanych sieci uzbrojenia terenu**

Miejsce narady: **Starostwo Powiatowe w Lublinie ul. Spokojna 9A, pok. 109**

Sposób przeprowadzenia narady: **stacjonarny**

Data wpływu: **2016-10-11**

Data narady: **2016-10-14**


Usytuowanie projektowanych sieci uzbrojenia terenu uczestnicy narady skoordynowali pozytywnie z uwagami.

Uwagi i zalecenia:

1. Roboty ziemne w rejonie istniejących urządzeń podziemnych należy wykonywać ręcznie ze szczególną ostrożnością.  
W przypadku uszkodzenia jakiegokolwiek urządzenia podziemnego inwestor dokona naprawy wyrządzonej szkody własnym staraniem i na własny koszt, pod nadzorem instytucji branżowej.
2. Skrzyżowania i zbliżenia z innymi urządzeniami należy wykonywać zgodnie z obowiązującymi przepisami i normami technicznymi.
3. W rejonie pkt. poligonowych wykopy prowadzić ręcznie. W przypadku zniszczenia lub uszkodzenia pkt. poligonowych inwestor na własny koszt zleci ich odtworzenie jednostce wykonawstwa geodezyjnego.
4. W przypadku braku inwentaryzacji sieci na mapach i braku informacji branżowych o ich przebiegu za ewentualne uszkodzenia sieci w trakcie prac ziemnych odpowiedzialność ponosi zarządzający daną siecią.

Ciąg dalszy na str. 2

z up. STAROSTY LUBELSKIEGO

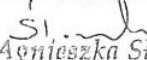  
mgr inż. *Agnieszka Słomka*  
Kierownik Referatu  
ds. koordynacji usytuowania  
projektowanych sieci uzbrojenia terenu





Dominów, dn. 18.08.2016r.

BP.6724.325.2016

### ZAŚWIADCZENIE

Urząd Gminy Głusk działając w oparciu o miejscowy plan zagospodarowania przestrzennego gminy Głusk zatwierdzony Uchwałą Rady Gminy Głusk Nr XII/95/15 z dnia 17 września 2015r. / Dziennik Urzędowy Woj. Lubelskiego z 28 października 2015r. poz. 3239/ informuje, że:

*Działki nr 96/3, 96/4, 96/5 w Kalinówce położone są w terenie przeznaczonym pod urządzenia zaopatrzenia w wodę – zapis planu W.*


*Działka nr 96/6 w Kalinówce położona jest w terenie przeznaczonym pod usługi publiczne w tym usługi oświaty, obiekty sportowe i rekreacyjne – zapis planu UP.*

*Niniejsze zaświadczenie wydaje się na wniosek Urzędu Gminy Głusk .*

Z up. Wojta  
Inspektor  
Magdalena Wyszogrod

1:2000

**PLAN**

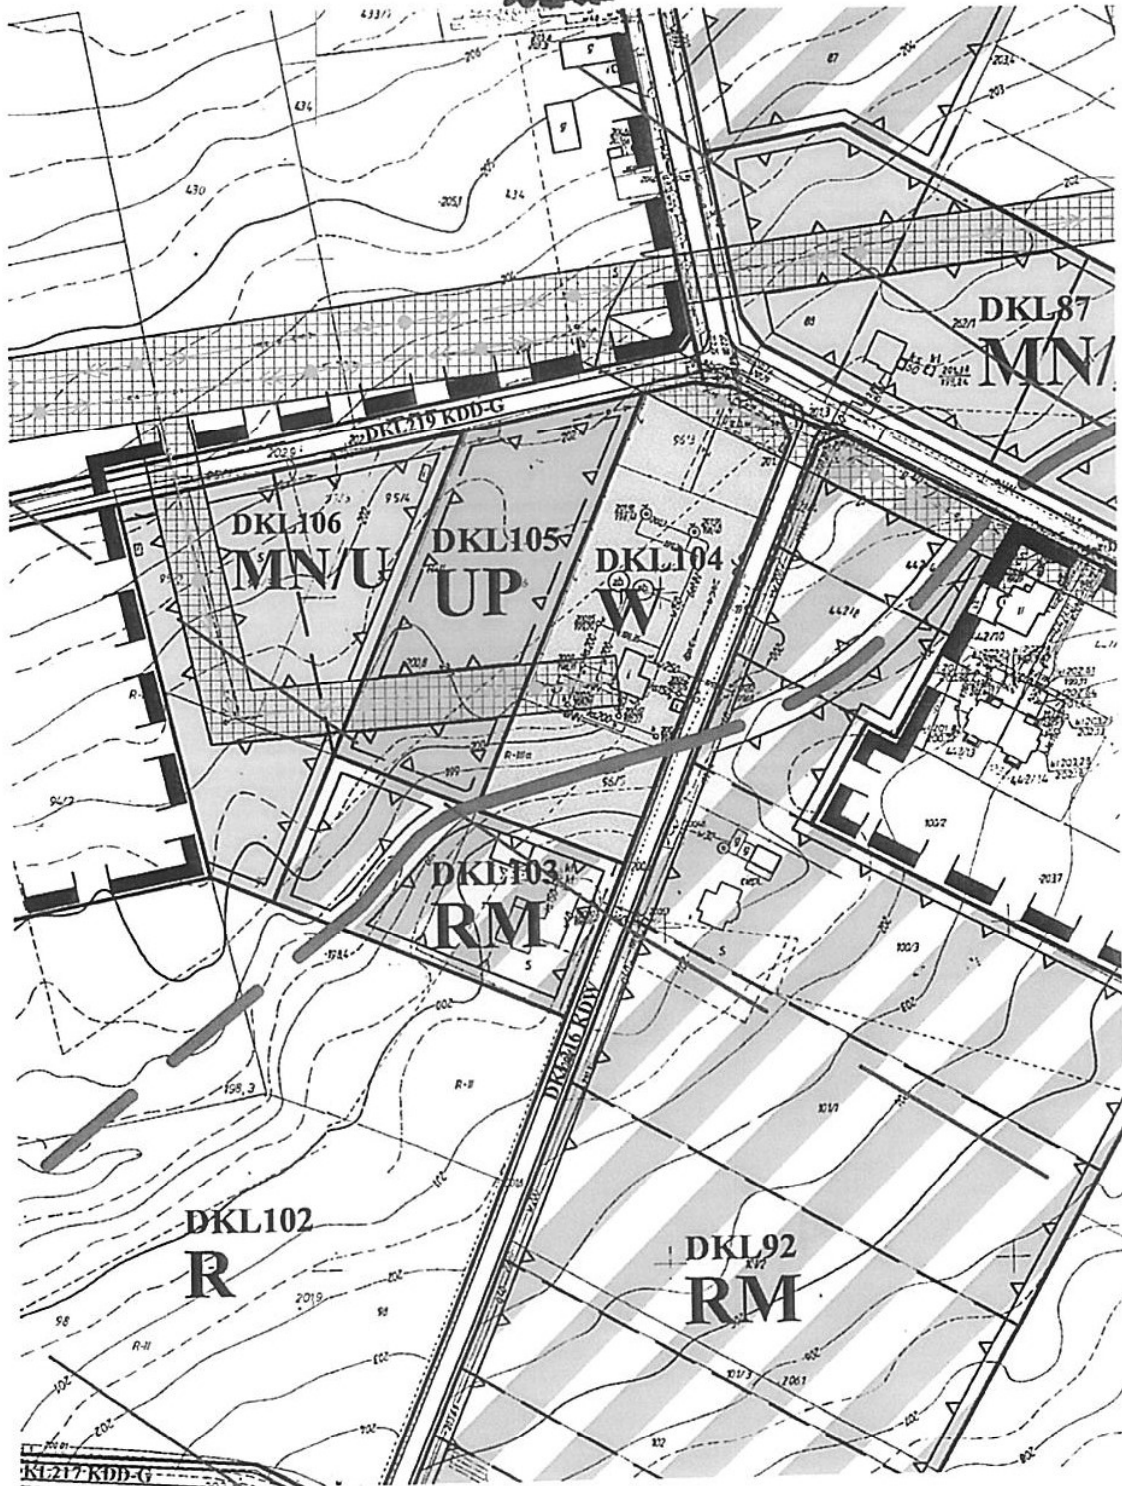

PRŮZKUMOVÝ ÚSTAV

Zeměměřičský úřad

Mus. 1/2-1/2