
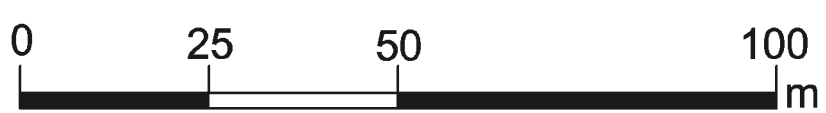


# ZMIANA MIEJSCOWEGO PLANU ZAGOSPODAROWANIA PRZESTRZENNEGO GMINY GŁUSK - ETAP I

wieś Kolonia Wilczopole

skala 1:1000

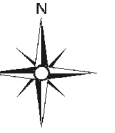

- OZNACZENIA GRAFICZNE UŻYTE W PLANIE:
- granica obszaru objętego planem
  - linia rozgraniczająca tereny o różnym przeznaczeniu lub różnych zasadach zagospodarowania
  - ∇∇∇ nieprzekraczalna linia zabudowy
  - RM tereny zabudowy zagrodowej
  - KDDG teren drogi publicznej gminnej klasy dojazdowej
  - informacyjne oznaczenie obsługi komunikacyjnej poza obszarem planu
  - 10 zymiarowane odległości mierzone w metrach
- Cały obszar objęty planem położony jest w zasięgu Głównego Zbiornika Wód Podziemnych nr 406 "Niecka Lubelska"

Załącznik Nr 30  
do Uchwały Nr .../...  
Rady Gminy Głusk  
z dnia ..... r.