

DOM 1 i 1A

DOM 1 - PARTER

POMIESZCZENIE	POWIERZCHNIA UŻYTKOWA [m²]
WIATROŁĄP	3.40
SCHODY	1.30
ŁAZIENKA	2.50
POKÓJ DZIENNY Z ANEKSEM KUCHENNYM	35.50
POMIESZCZENIE TECHNICZNE	4.70
GARAŻ	17.00
RAZEM POW. UŻYTKOWA PARTER	64.40


DOM 1 - PIĘTRO

POMIESZCZENIE	POWIERZCHNIA UŻYTKOWA [m²]
SCHODY	3.20
HALL	7.60
SYPIALNIA	8.40
SYPIALNIA	14.10
ŁAZIENKA	4.50
ŁAZIENKA	7.00
SYPIALNIA	12.20
SYPIALNIA	10.20
RAZEM POW. UŻYTKOWA PIĘTRO	67.20


RAZEM POWIERZCHNIA UŻYTKOWA DOMU 1 - 131.60 m²

UWAGA
DOM 1A JEST ODBICIEM LUSTRZANYM DOMU 1.
NAZWY POMIESZCZEŃ I POWIERZCHNIA UŻYTKOWA
JAK W DOMU 1, BEZ ZMIAN.

BIURO PROJEKTÓW URBANISTYKI I ARCHITEKTURY ELŻBIETA MAĆK	EM	DANE		IMIĘ I NAZWISKO	PODPIS
		ZESPÓŁ AUTORSKI	mgr inż. arch. Elżbieta Maćk upr. bud. nr 1275/Lb/80		
			techn. Teresa Pilut		
			mgr inż. arch. Grzegorz Sidor		
20 - 004 Lublin ul. Prezydenta Gabriela Narutowicza 14/5a tel. 81 534 40 30, e-mail: em.lublin@wp.pl		TYTUŁ OPRACOWANIA			
		OSIEDLE DOMÓW MIESZKALNYCH BLIŹNIACZYCH "ZA ŁASEM" W MIEJSCOWOŚCI PRAWIEDNIKI, GM. LUBLIN działki nr 648/10, 648/11, 648/12, 648/13, 648/14, 648/15			
INWESTOR		TYTUŁ RYSUNKU			
WIDE DEVELOPMENT Sp. z o.o. ul. Górczewska 181 lok. 405m 01 - 459 Warszawa		DOM 1 i 1A - RZUT PARTERU DOM 1 i 1A - RZUT PIĘTRA			
BRANŻA - STADIUM		SKALA	DATA		NR RYSUNKU
ARCHITEKTURA - KONCEPCJA		1 : 100	sierpień 2021		A/4

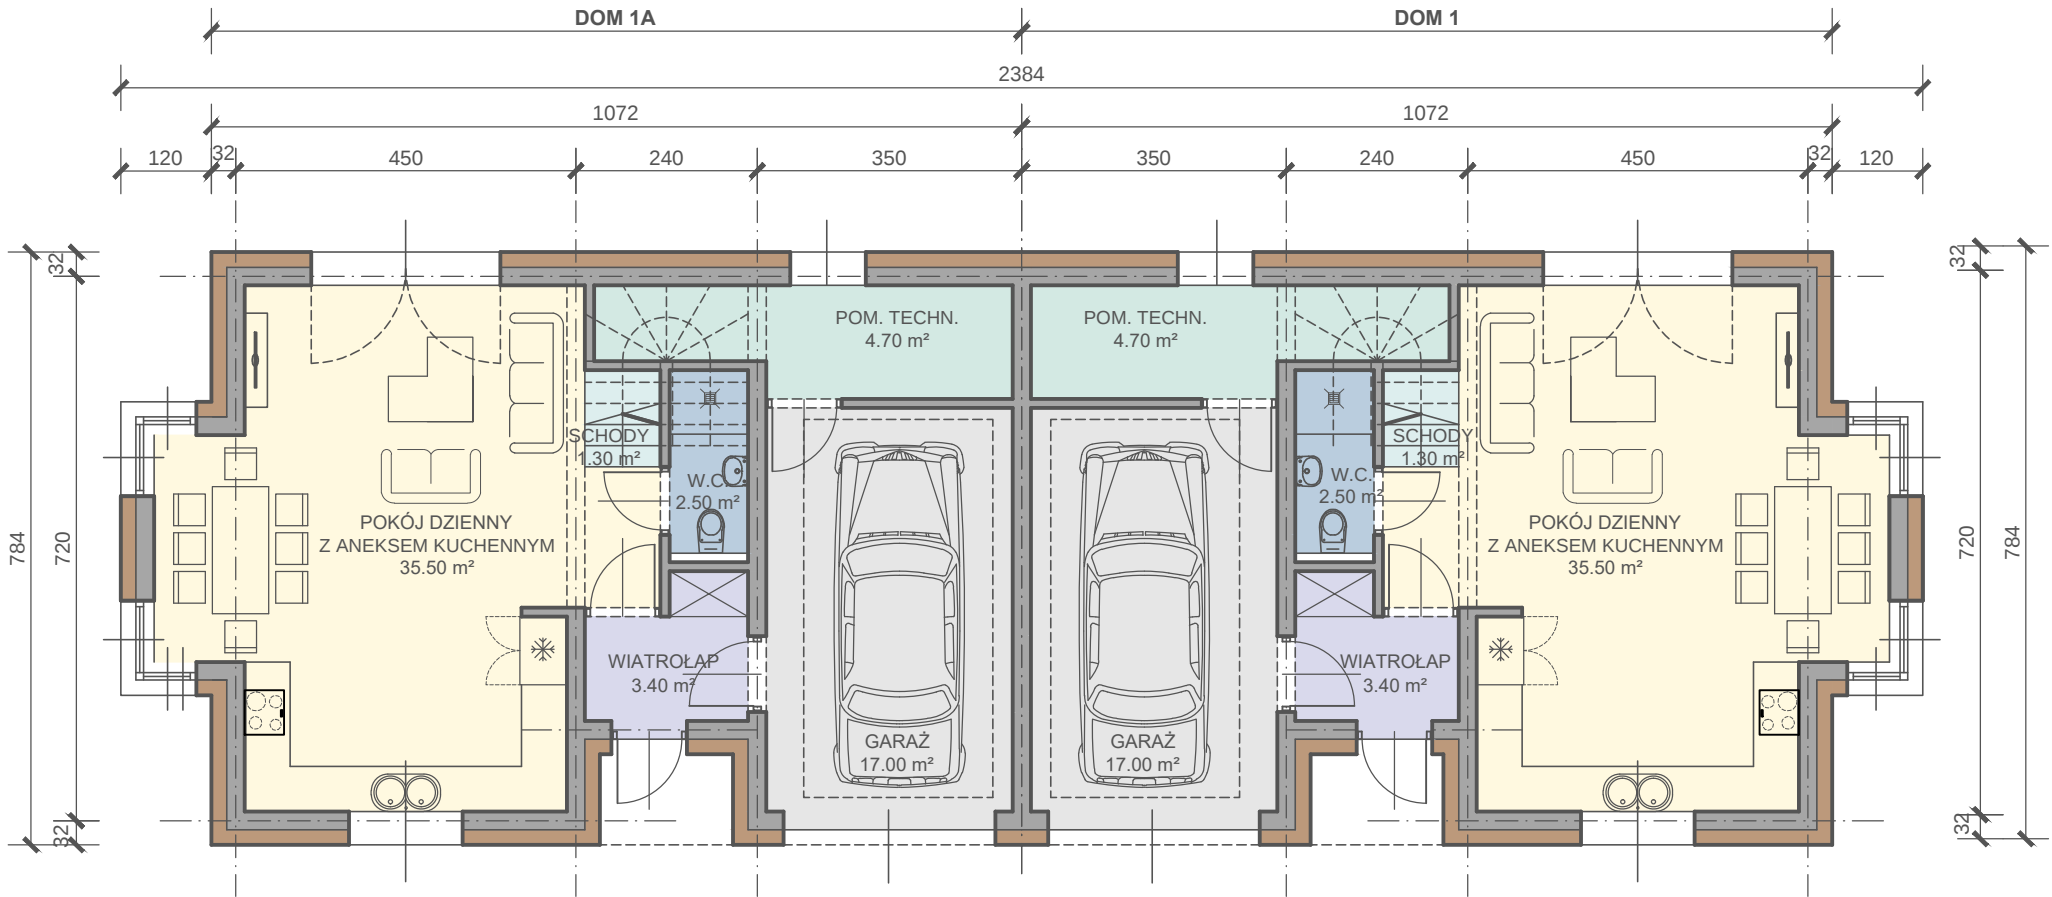

RZUT PARTERU 1:100

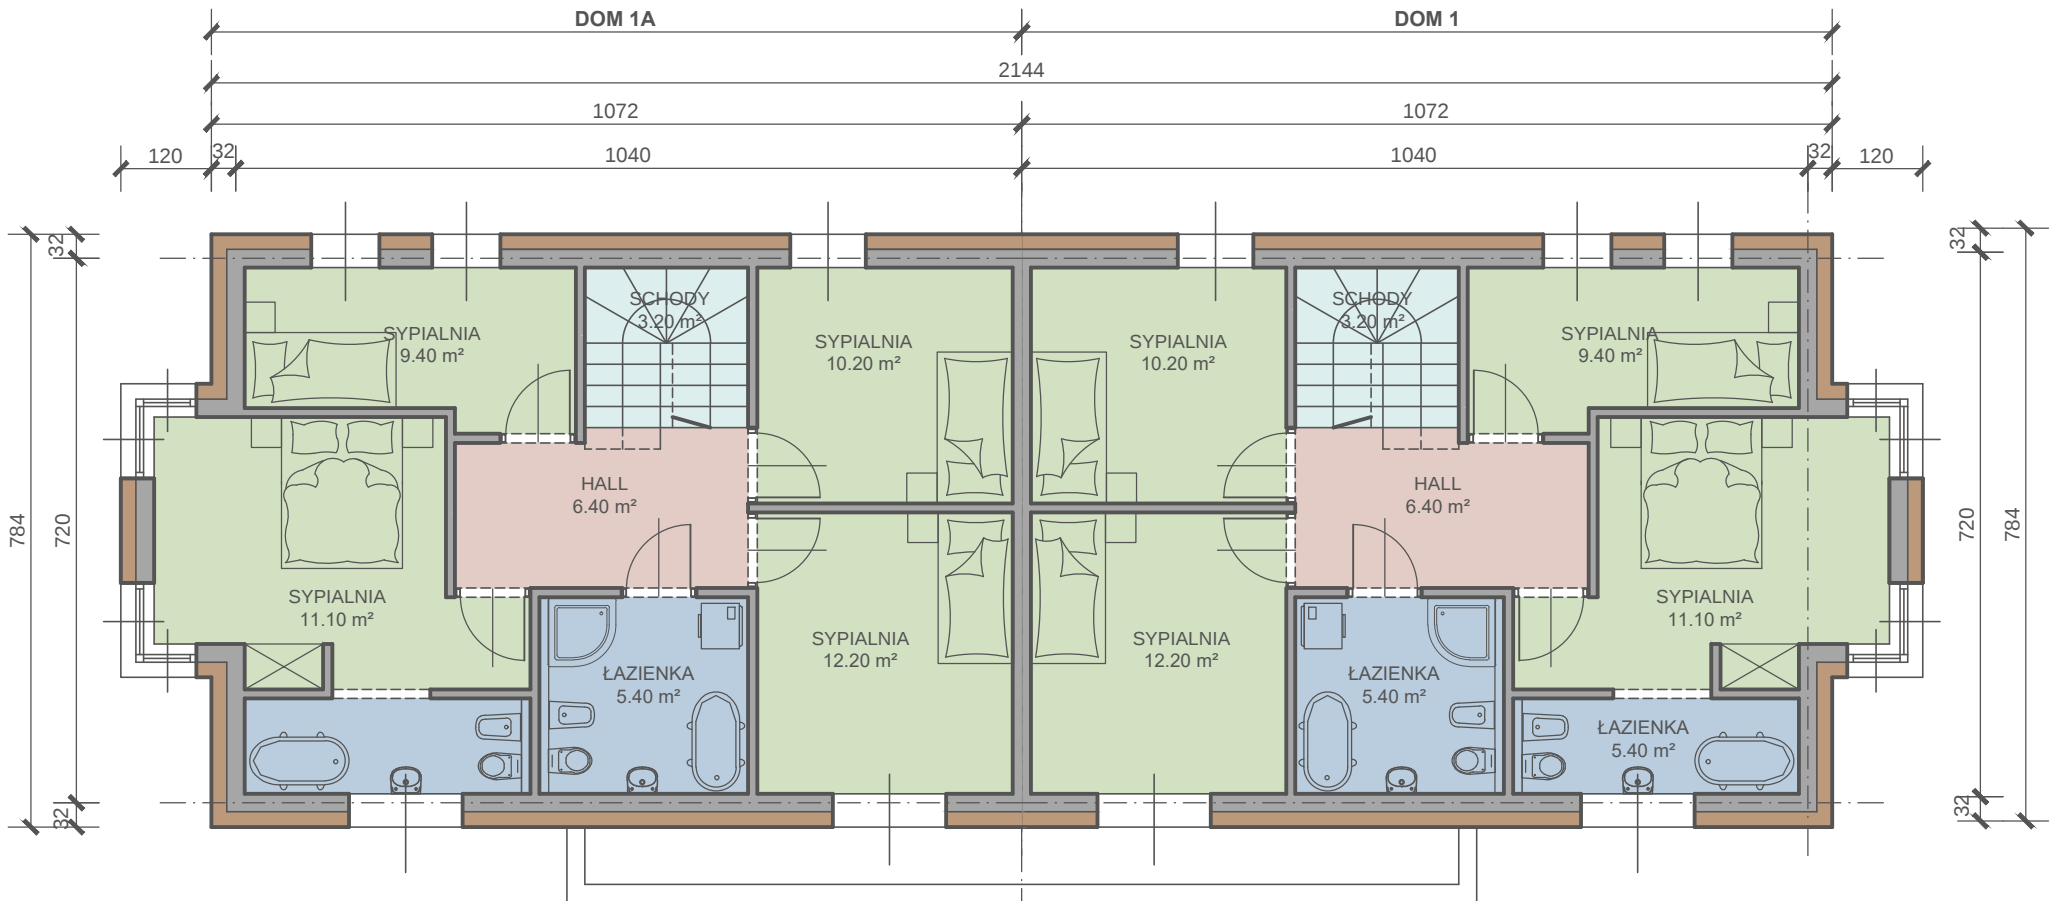

RZUT PIĘTRA 1:100