



# ZMIANA MIEJSCOWEGO PLANU ZAGOSPODAROWANIA PRZESTRZENNEGO GMINY GŁUSK - ETAP III

wieś Głuszczyzna

skala 1:1000

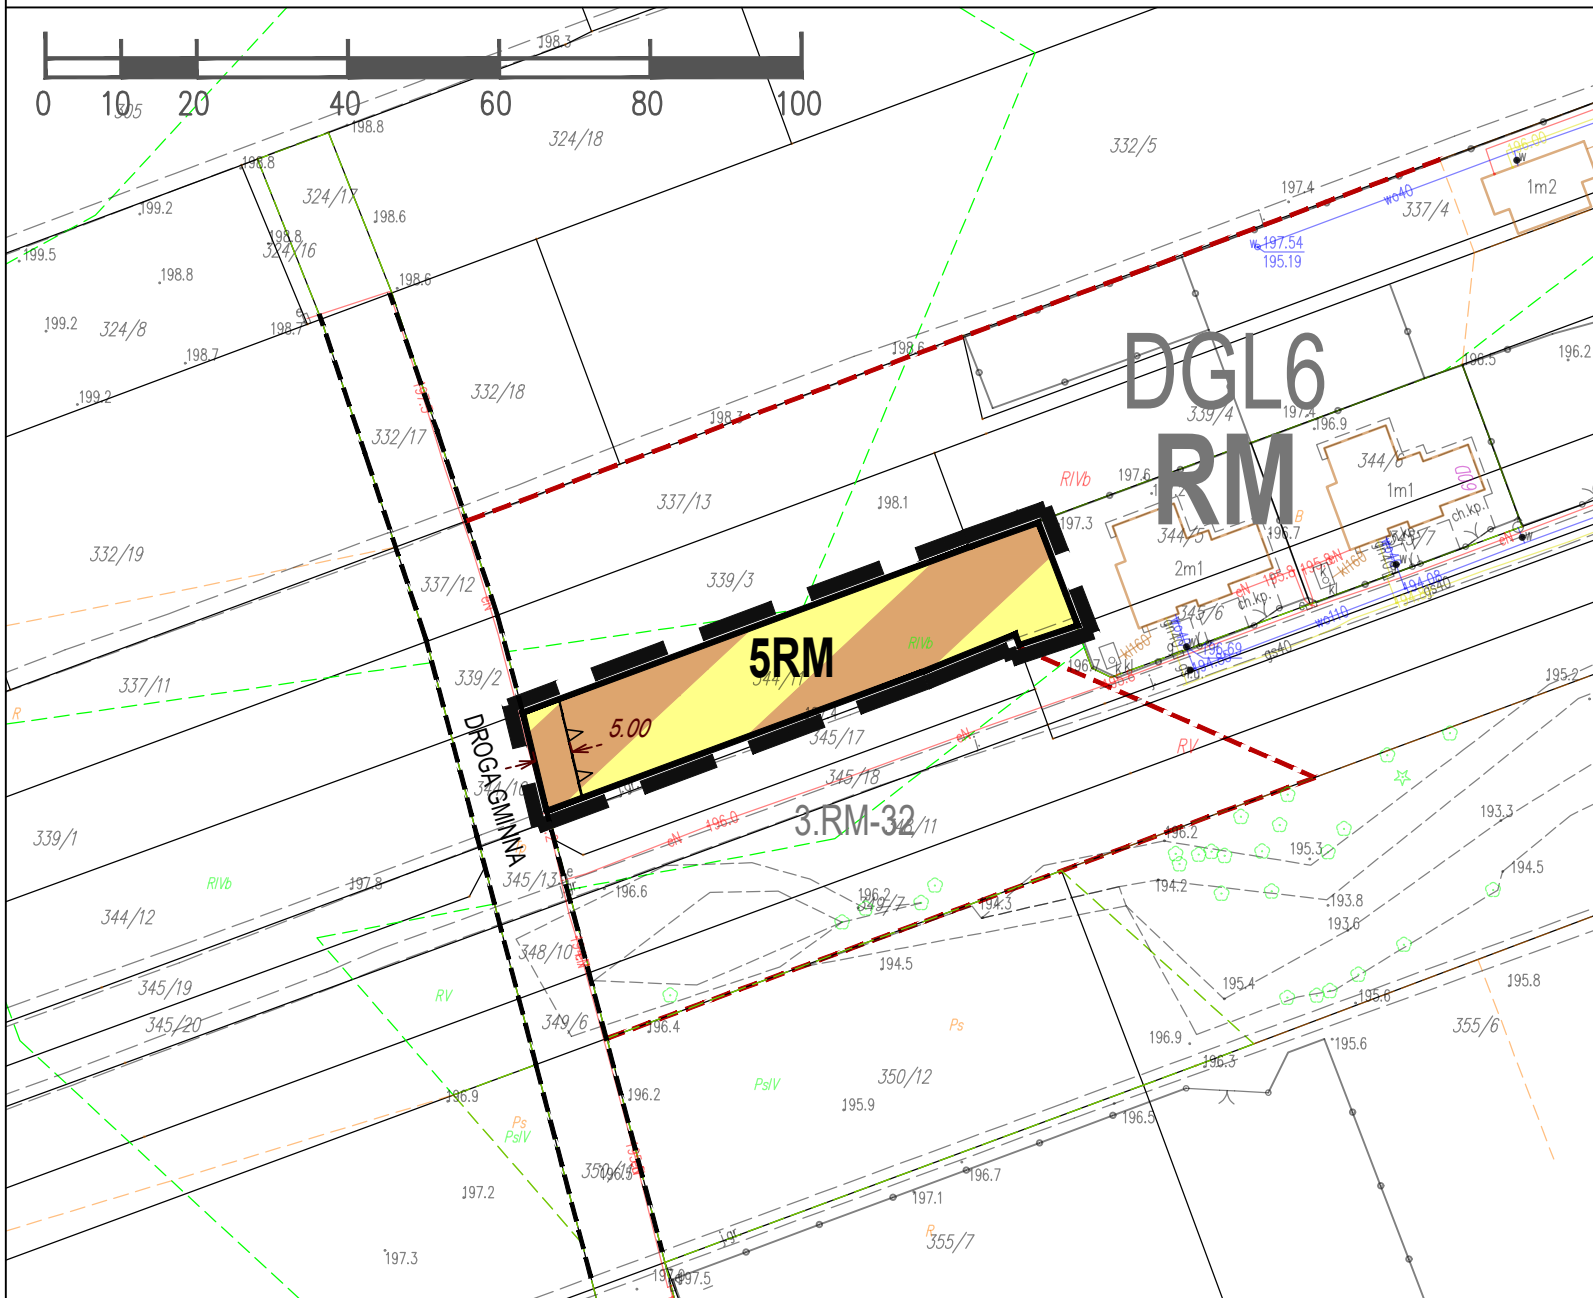

WYRYS ZE STUDIUM UWARUNKOWAN I KIERUNKÓW ZAGOSPODAROWANIA PRZESTRZENNEGO GMINY GŁUSK PRZYJĘTEGO UCHWAŁĄ NR V/37/19 RADY GMINY GŁUSK Z DNIA 24 STYCZNIA 2019 R. ZE ZM.

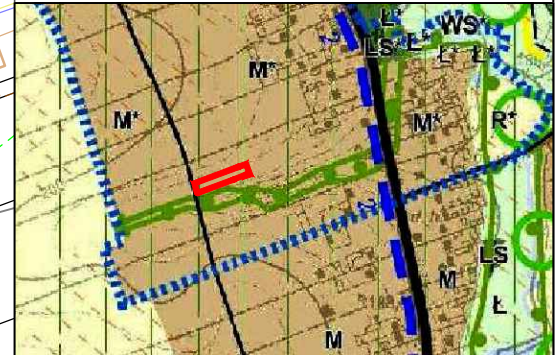

M\* TERENY ZABUDOWY MIESZKANIOWEJ JEDNORODZINNEJ I ZAGRODOWEJ

granica obszaru objętego planem

OZNACZENIA GRAFICZNE UŻYTE W PLANIE:

granica obszaru objętego planem

linia rozgraniczająca tereny o różnym przeznaczeniu lub różnych zasadach zagospodarowania

nieprzekraczalna linia zabudowy

teren zabudowy zagrodowej

oznaczenie informacyjne obsługi komunikacyjnej poza obszarem planu

oznaczenie informacyjne linii rozgraniczających tereny o różnym przeznaczeniu lub różnych zasadach zagospodarowania poza granicą planu

oznaczenie informacyjne terenów poza granicą planu

10.00 zwiarymowane odległości mierzone w metrach

Cały obszar objęty planem położony jest w zasięgu Głównego Zbiornika Wód Podziemnych nr 406 "Niecka Lubelska"

Teren objęty niniejszym załącznikiem znajduje się w granicach Czerniejowskiego Obszaru Chronionego Krajobrazu

Załącznik Nr 3  
do Uchwały Nr. .../.../...  
Rady Gminy Głusk  
z dnia ..... r.