



kategoria drogi: gminna
 klasa techniczna: D
 prędkość projektowa: 30 km/h
 kategoria ruchu: KR2
 grupa nośności podłoża: G4


1. Przekrój półuliczny - od km 0+002.5 do km 0+320

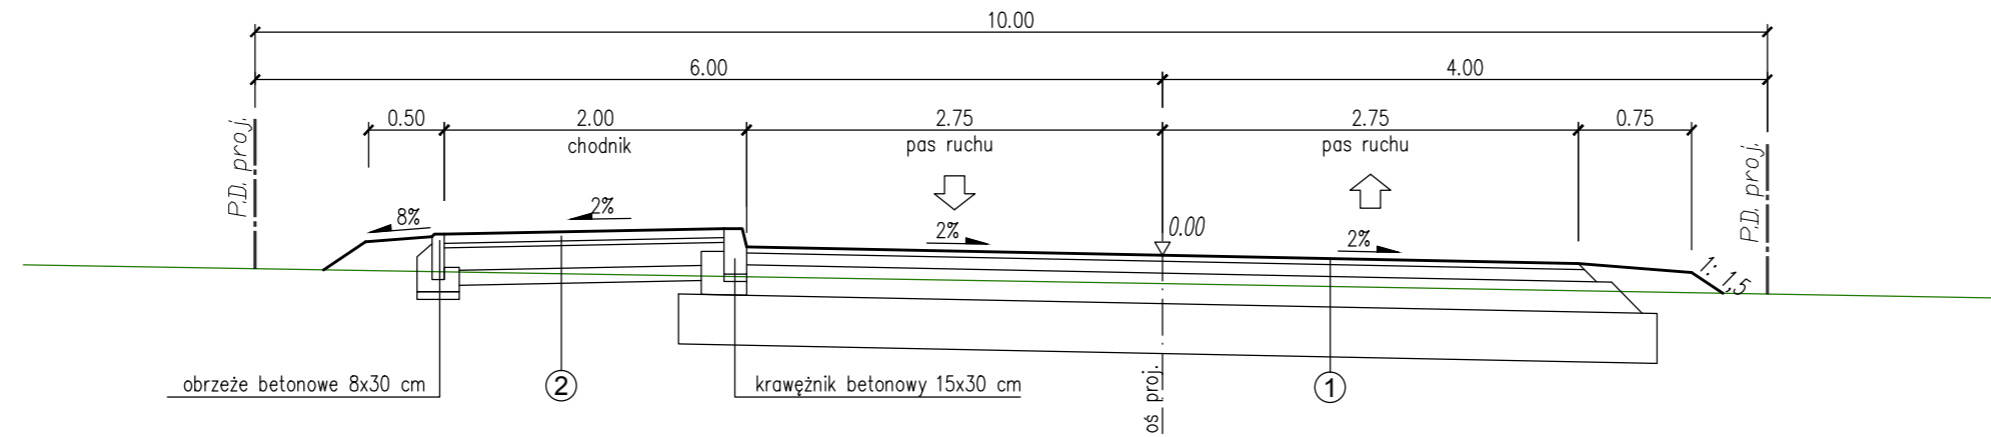


2. Przekrój szlakowy - od km 0+340 do km 0+727.5

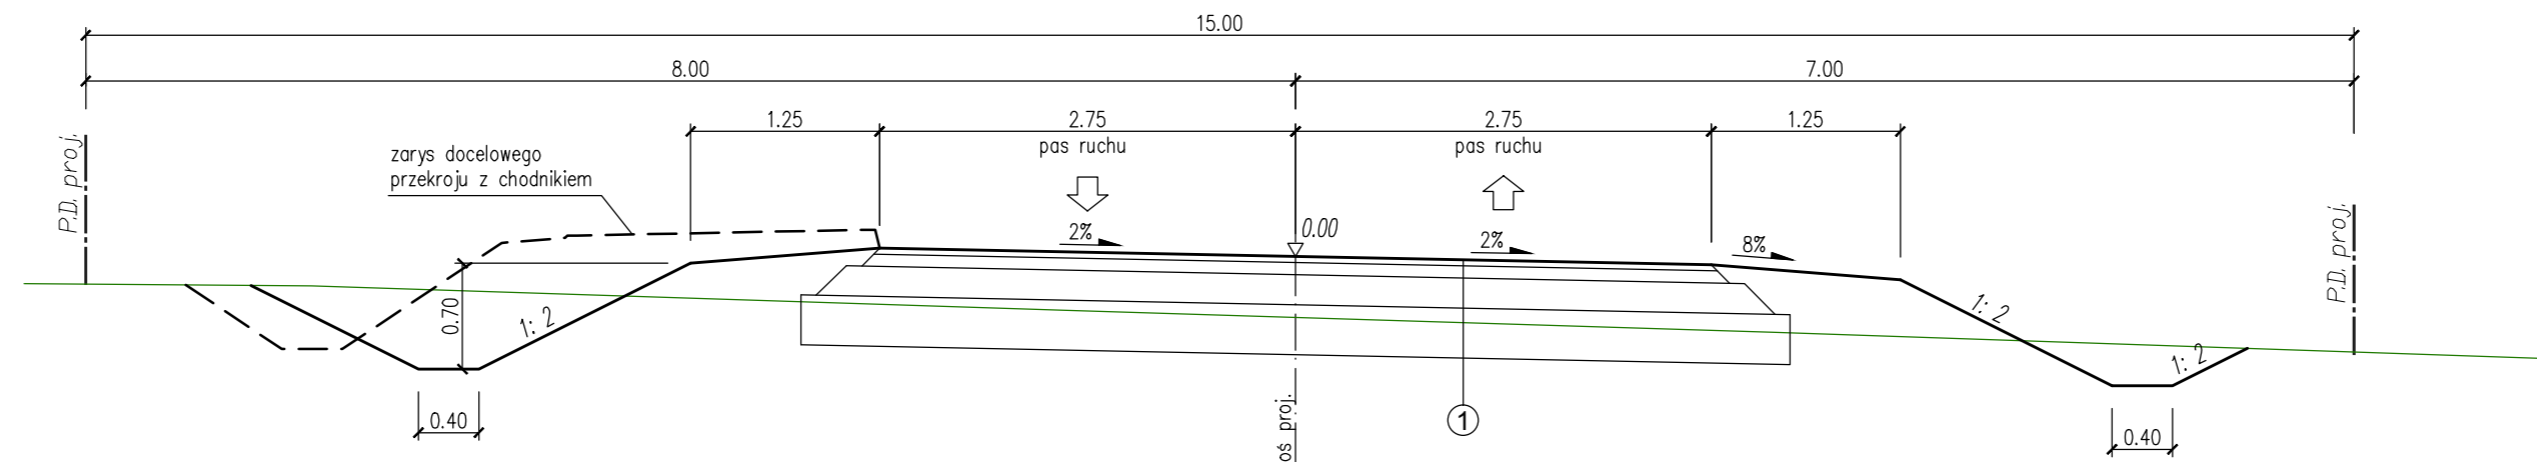

3. Przekrój ze stanowiskami postojowymi - od km 0+727.5 do km 0+807.2

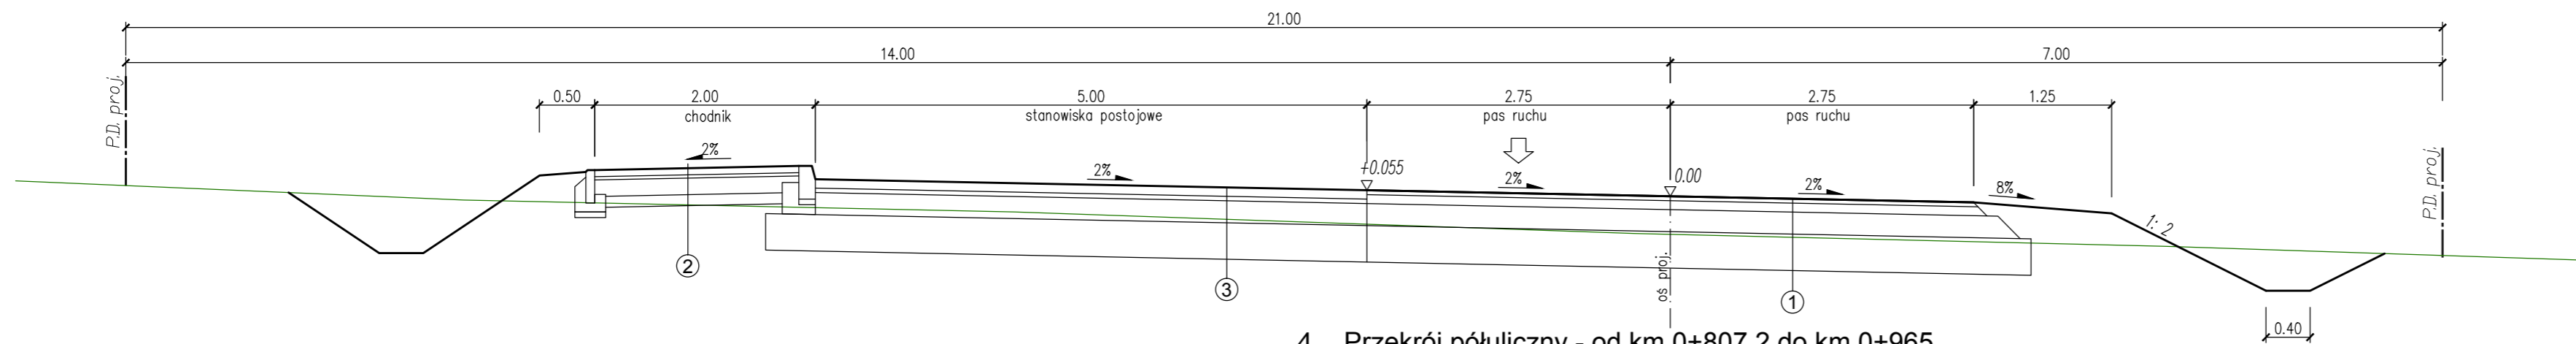

4. Przekrój półuliczny - od km 0+807.2 do km 0+965

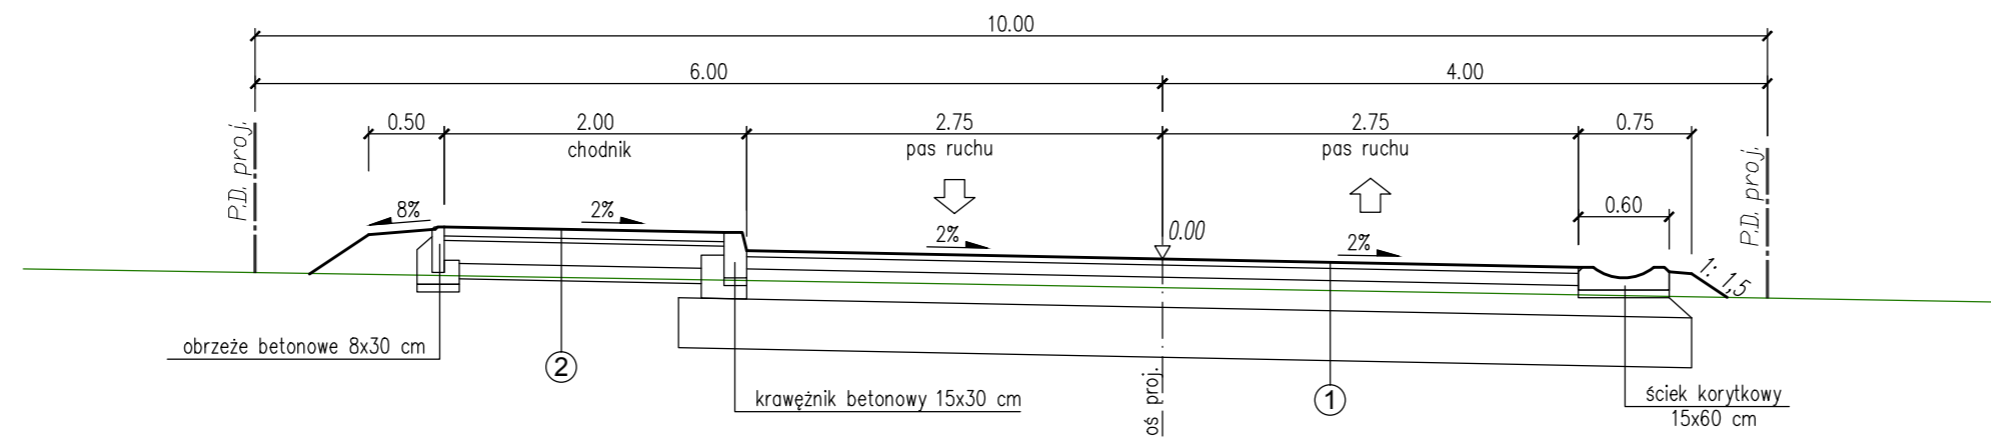

KONSTRUKCJA JEZDNI DROGI GMINNEJ

①	4cm	warstwa ścierna z betonu asfaltowego AC 11S 50/70
	8cm	warstwa wiążąca z betonu asfaltowego AC 16W 50/70
	20cm	warstwa podbudowy zasadniczej z mieszanki niezwiązanej z kruszywem C90/3 0/31.5 mm
	33cm	warstwa mrozochronna z mieszanki związanej cementem C1,5/2
	Σ	65cm

KONSTRUKCJA CHODNIKA

②	6cm	warstwa ścierna - kostka brukowa betonowa
	3cm	podsyпка cem.-piask. 1:4
	15cm	podbudowa z mieszanki związanej cementem C1,5/2
	10cm	warstwa odsączająca z piasku średnioziarnistego WP>30%
	Σ	34cm

KONSTRUKCJA STANOWISK POSTOJOWYCH

③	8cm	warstwa ścierna - kostka brukowa betonowa
	4cm	podsyпка cem.-piask. 1:4
	20cm	warstwa podbudowy zasadniczej z mieszanki związanej cementem C3/4
	33cm	warstwa mrozochronna z mieszanki związanej cementem C1,5/2
	Σ	65cm

KONSTRUKCJA ZJAZDÓW Z KOSTKI

	8cm	warstwa ścierna - kostka brukowa betonowa
	3cm	podsyпка cem.-piask. 1:4
	15cm	warstwa podbudowy zasadniczej z mieszanki związanej cementem C3/4
	15cm	warstwa mrozochronna z mieszanki związanej cementem C1,5/2
	Σ	41cm

KONSTRUKCJA ZJAZDÓW Z KRUSZYWA

	20cm	nawierzchnia z mieszanki niezwiązanej z kruszywem C90/3 0/63 mm
--	------	---

Inwestor Gmina Głusk ul. Rynek 1; 20-388 Dominów	Autor: SPÓŁKA Z O.O. DrogMost LUBELSK ul. Próżniarska 15 tel./fax (81) 743 94 00 www.drogmost.lublin.pl e-mail: projektanci@drogmost.lublin.pl	Zadanie Rozbudowa drogi gminnej nr 112596L w Kalinówce wraz z budową oświetlenia drogowego	Tytuł rysunku PRZEKROJE NORMALNE		
Nr umowy: z dnia 01.08.2019 r.	Nr rej.: 016/19/P	Data: 10.2019	Stadium: PAB	Skala: 1:50	Nr rys.: 3
Funkcja Główny Projektant (branża drogiwa)	Imię i nazwisko mgr inż. Grzegorz Miłaszewicz	Nr upr. LUB/0014/POOD/14	Podpis <i>Gde</i>		
Asystent projektanta (branża drogiwa)	mgr inż. Tomasz Ozimek		<i>T. Ozimek</i>		
Sprawdzający (branża drogiwa)	mgr inż. Anna Leniak-Tomczyk	LUB/0211/POOD/08	<i>A. Leniak</i>		