
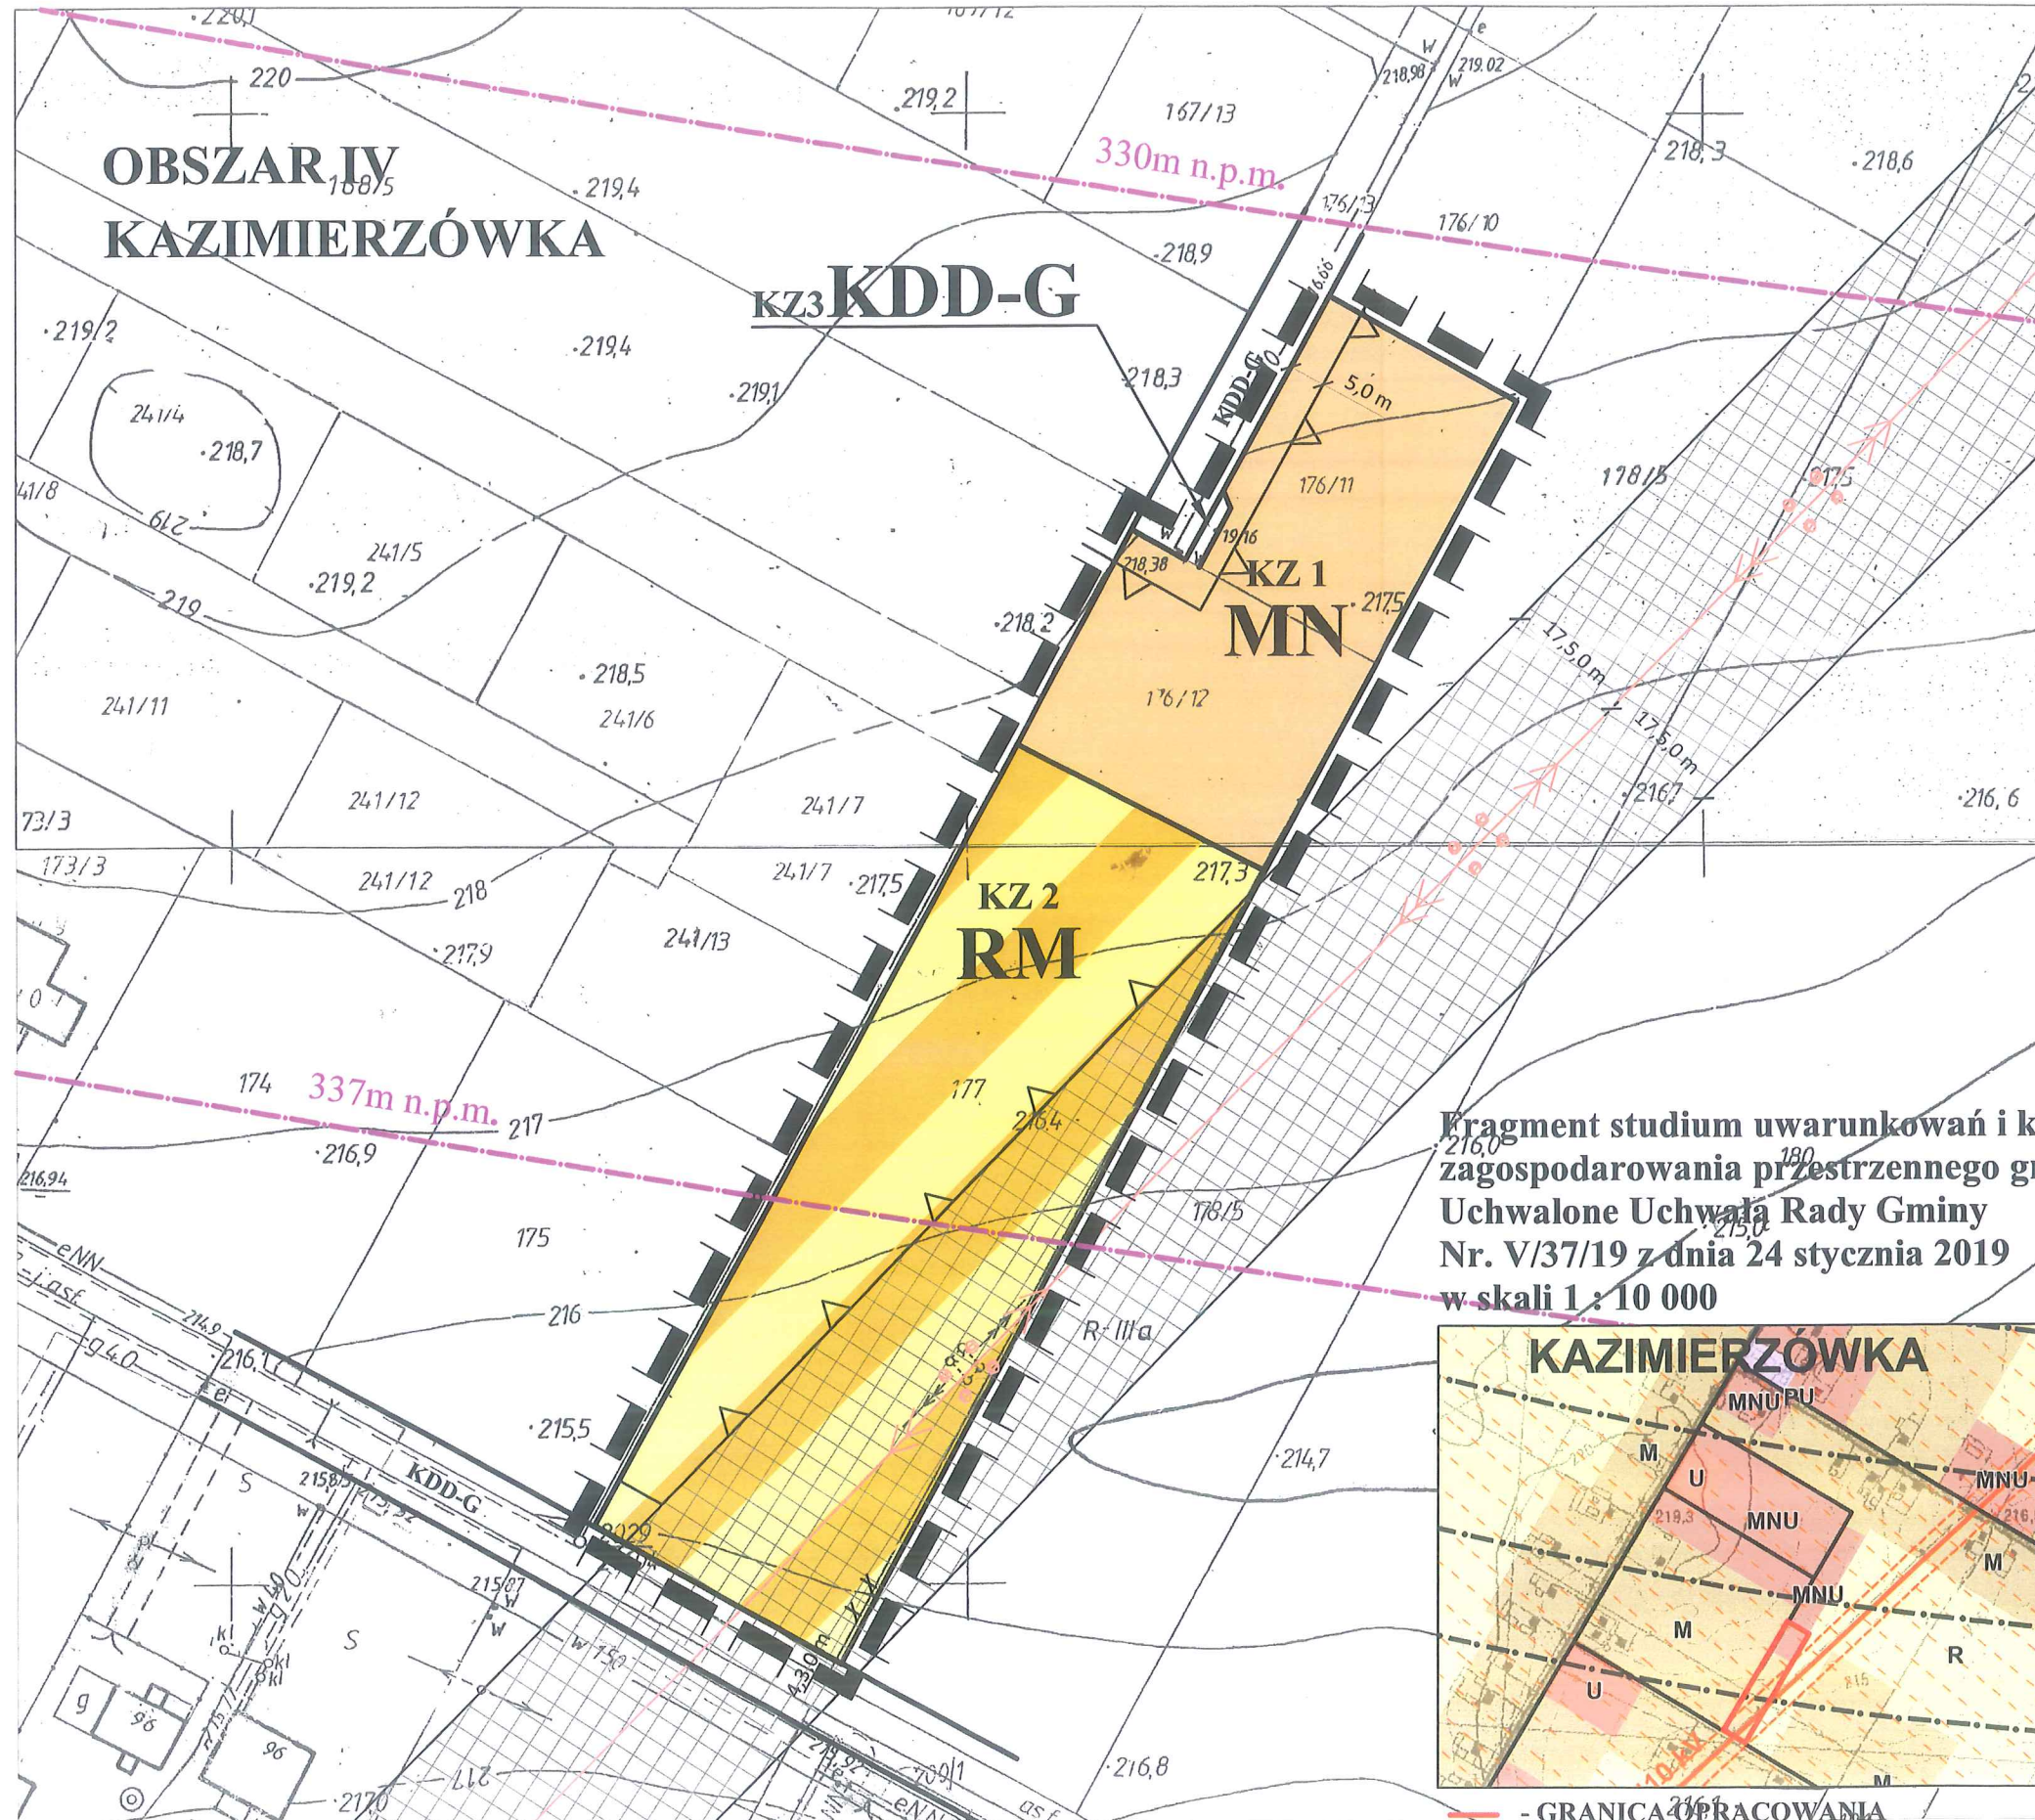


ZMIANY MIEJSCOWEGO PLANU ZAGOSPODAROWANIA PRZESTRZENNEGO GMINY GŁUSK

wieś Kazimierzówka

SKALA 1:1000

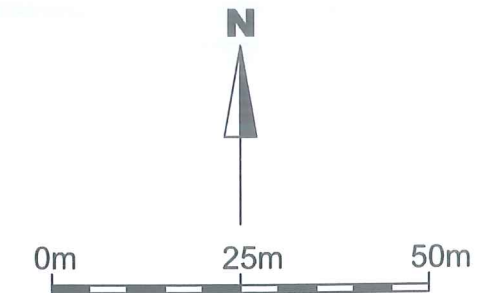

OBOWIĄZUJĄCE USTALENIA PLANU:

- GRANICA OPRACOWANIA
- LINIA ROZGRANICZAJĄCA TERENY O RÓŻNYM SPOSOBIE ZAGOSPODAROWANIA
- NIEPRZEKRACZALNA LINIA ZABUDOWY
- LINIA ENERGETYCZNA WYSOKIEGO NAPIĘCIA ZE STREFĄ BEZPIECZEŃSTWA

PRZEZNACZENIE TERENÓW:

- TEREN ZABUDOWY MIESZKANIOWEJ JEDNORODZINNEJ
- TEREN ZABUDOWY ZAGRODOWEJ

KDD-G - DROGA DOJAZDOWA GMINNA

OZNACZENIA INFORMACYJNE:

- STREFY OGRANOCZEŃ WYSOKOŚCI ZABUDOWY NAD POZIOMEM MORZA WOKÓŁ LOTNISKA "LUBLIN" W ŚWIDNIKU

OZNACZENIA INFORMACYJNE POCHODZĄCE Z MIEJSCOWYCH PLANÓW ZAGOSPODAROWANIA PRZESTRZENNEGO OBOWIĄZUJĄCYCH NA TERENACH SĄSIEDNICH:

KDD-G - DROGA DOJAZDOWA GMINNA

Fragment studium uwarunkowań i kierunków zagospodarowania przestrzennego gminy Głusk
 Uchwalone Uchwałą Rady Gminy Nr. V/37/19 z dnia 24 stycznia 2019 w skali 1 : 10 000



DO WYŁOŻENIA

Zmiany planu zatwierdzone Uchwałą Rady Gminy Głusk z dnia

Załącznik nr 1.4

EM BIURO PROJEKTÓW URBANISTYKI I ARCHITECTURY ELŻBIETA MACIEJ 20-004 Lublin ul. Narutowicza 14-5a tel./fax: (0-81) 534-40-30 wieś Kalinówka	DANE	IMIĘ I NAZWISKO
	Główny projektant	mgr inż. arch. Elżbieta Maciej
Zespół autorski	inż. arch. Yurii Shepin mgr inż. Dorota Habdas	
Zmiany Miejscowego Planu Zagospodarowania Przestrzennego gminy GŁUSK		KAZIMIERZÓWKA
DATA : 2019		SKALA
INWESTOR		1:1 000
URZĄD GMINY W GŁUSKU		