

ZMIANY MIEJSCOWEGO PLANU ZAGOSPODAROWANIA PRZESTRZENNEGO GMINY GŁUSK


wieś Kazimierzówka

SKALA 1:1000



0m 25m 50m

**OBSZAR III
KAZIMIERZÓWKA**

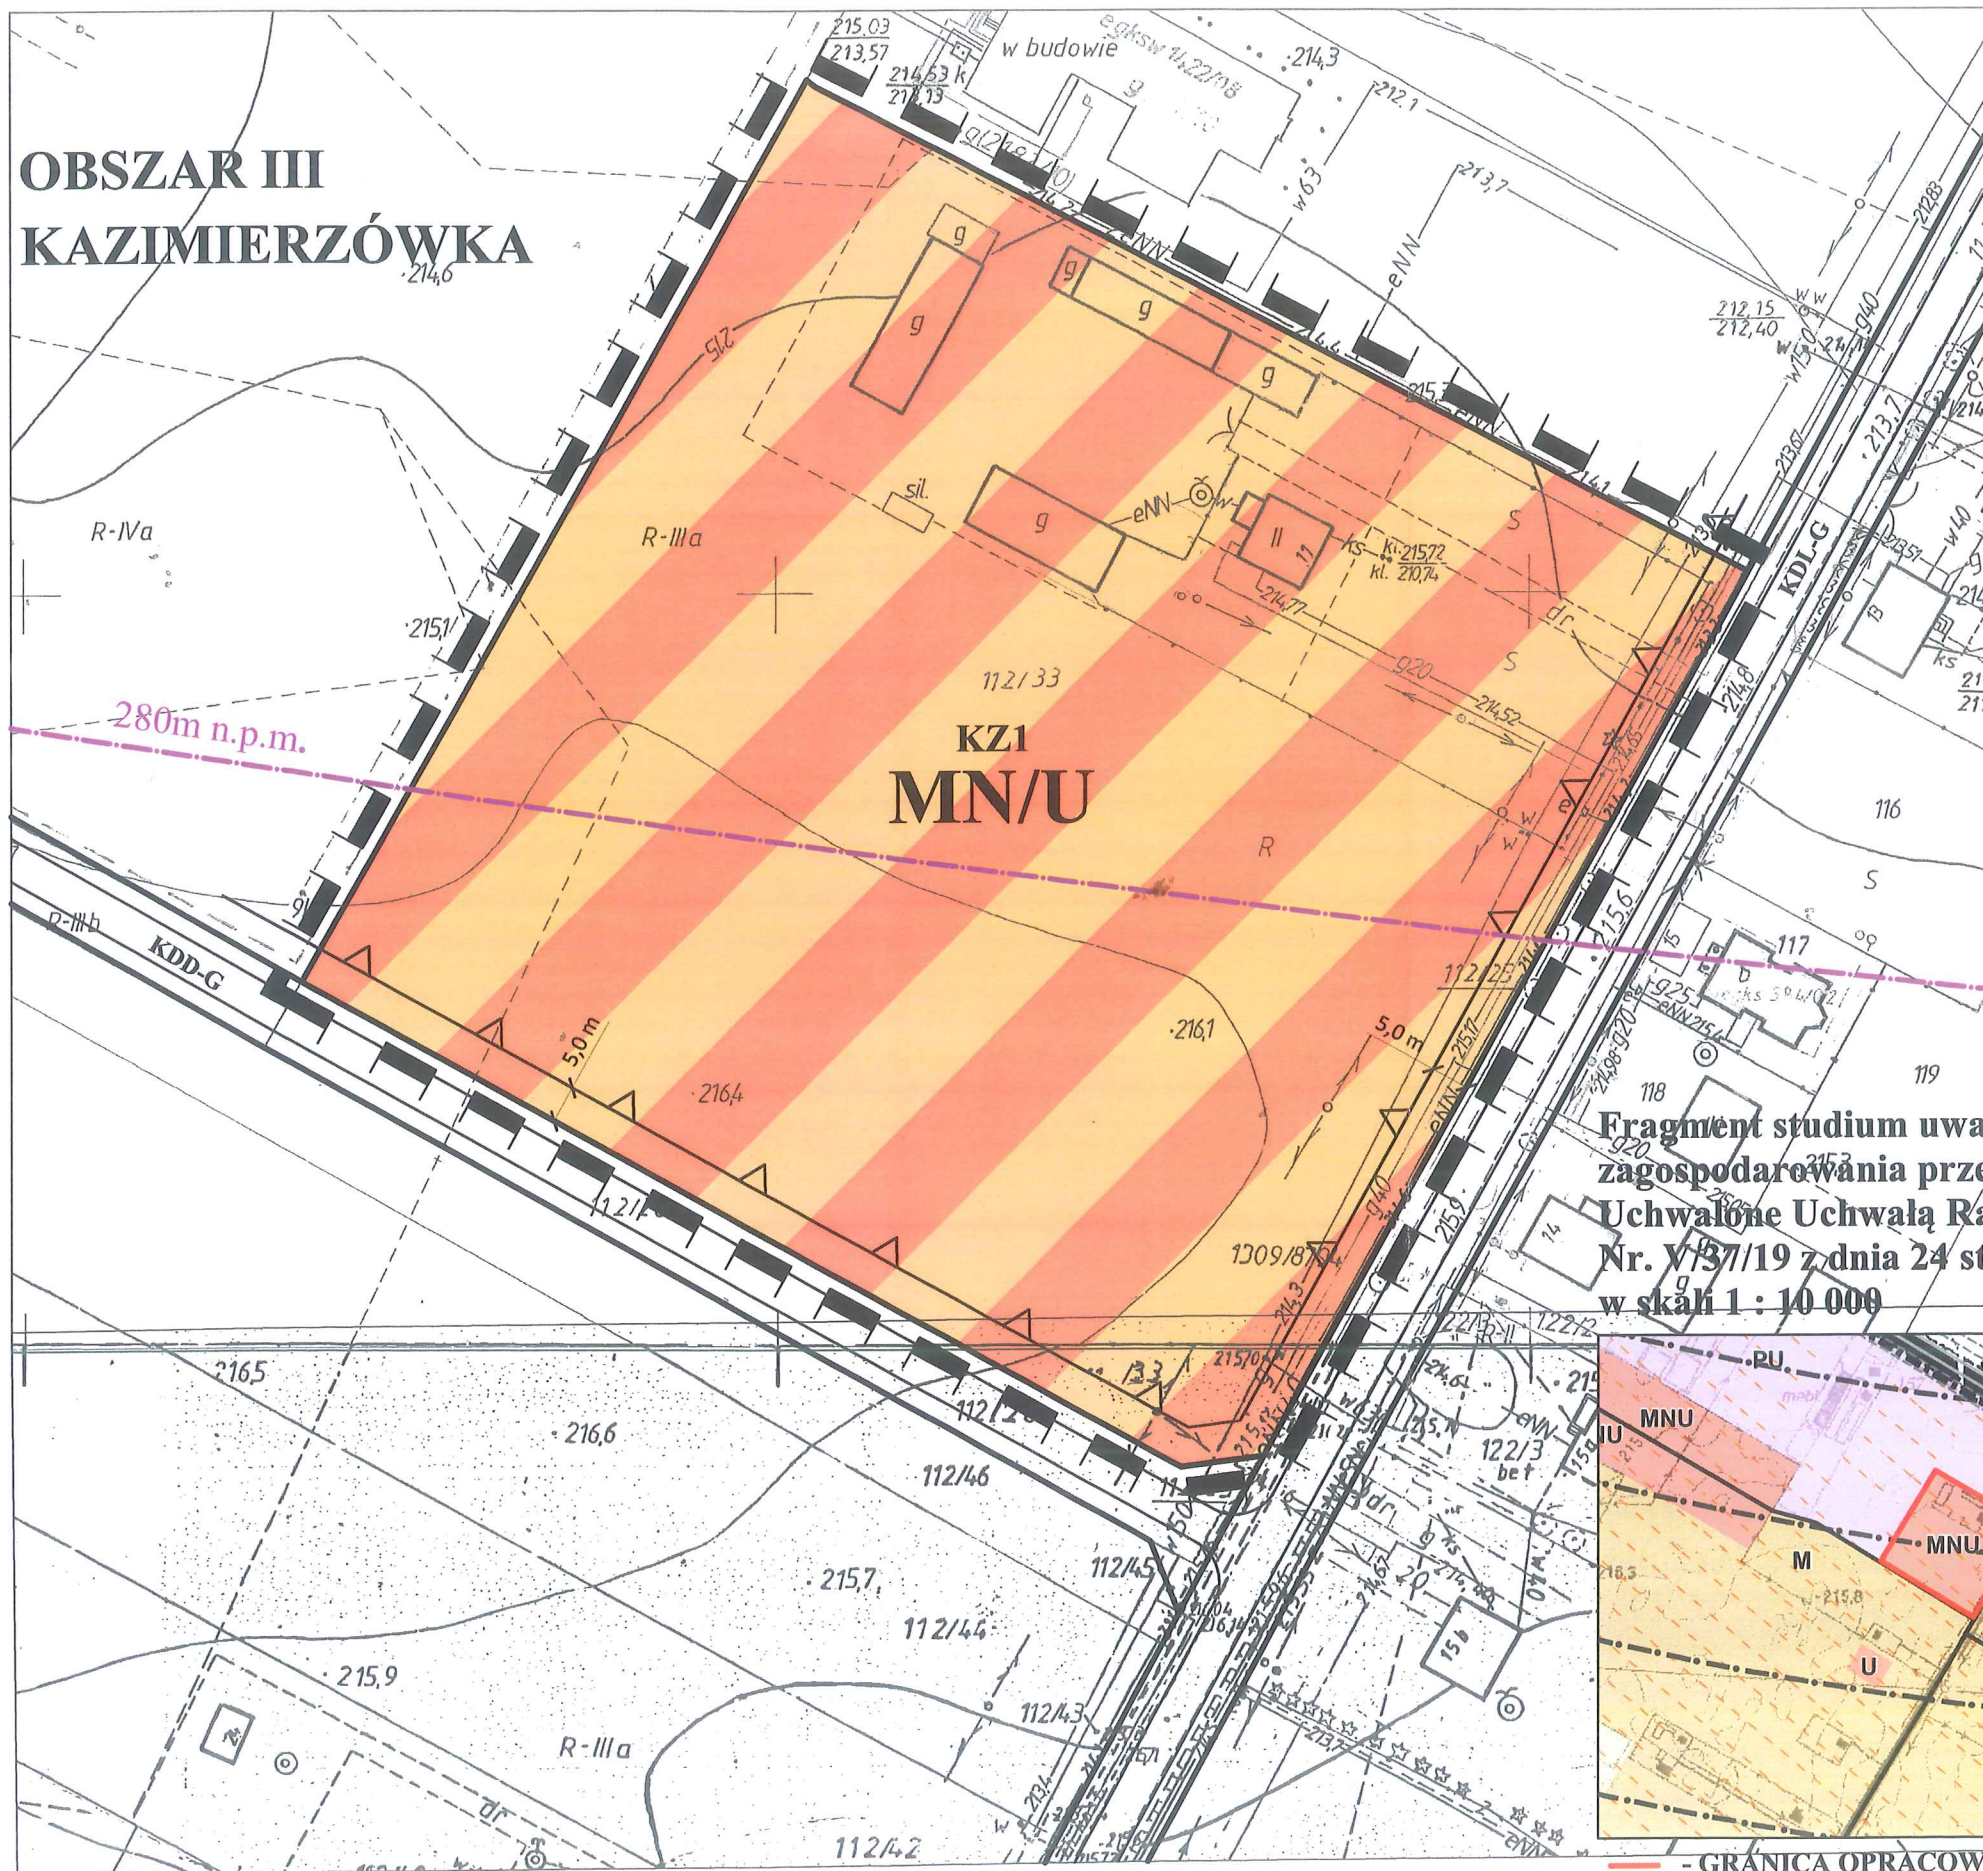

OBOWIĄZUJĄCE USTALENIA PLANU:

- GRANICA OPRACOWANIA
- LINIA ROZGRANICZAJĄCA TERENY O RÓŻNYM SPOSOBIE ZAGOSPODAROWANIA
- NIEPRZEKRACZALNA LINIA ZABUDOWY

PRZEZNACZENIE TERENÓW:

- TEREN ZABUDOWY MIESZKANIOWEJ I USŁUGOWEJ

OZNACZENIA INFORMACYJNE:

- STREFY OGRANOCZEŃ WYSOKOŚCI ZABUDOWY NAD POZIOMEM MORZA WOKÓŁ LOTNISKA "LUBLIN" W ŚWIDNIKU

OZNACZENIA INFORMACYJNE POCHODZĄCE Z MIEJSCOWYCH PLANÓW ZAGOSPODAROWANIA PRZESTRZENNEGO OBOWIĄZUJĄCYCH NA TERENACH SĄSIEDNICH:

- KDL-G - DROGA LOKALNA GMINNA
- KDD-G - DROGA DOJAZDOWA GMINNA


Fragm. studium uwarunkowań i kierunków zagospodarowania przestrzennego gminy Głusk
Uchwalone Uchwałą Rady Gminy
Nr. V/197/19 z dnia 24 stycznia 2019
w skali 1 : 10 000

DO WYŁOŻENIA

Zmiany planu zatwierdzone Uchwałą
Rady Gminy Głusk
z dnia

Załącznik nr 1.3

EM BIURO PROJEKTÓW URBANISTYKI I ARCHITEKTURY ELŻBIETA MAJĄC 20-004 Lublin ul. Nantowicza 14.5a tel. fax. (0-41) 534-40-30 wieś Kalinówka	DANE	IMIĘ I NAZWISKO
	Główny projektant: Zespół autorski	mgr inż. arch. Elżbieta Mając inż. arch. Yvoni Słupia mgr inż. Dariusz Habdas
Zmiany Miejscowego Planu Zagospodarowania Przestrzennego gminy GŁUSK DATA : 2019	KAZIMIERZÓWKA	
INWESTOR	SKALA	
URZĄD GMINY W GŁUSKU	1:1 000	

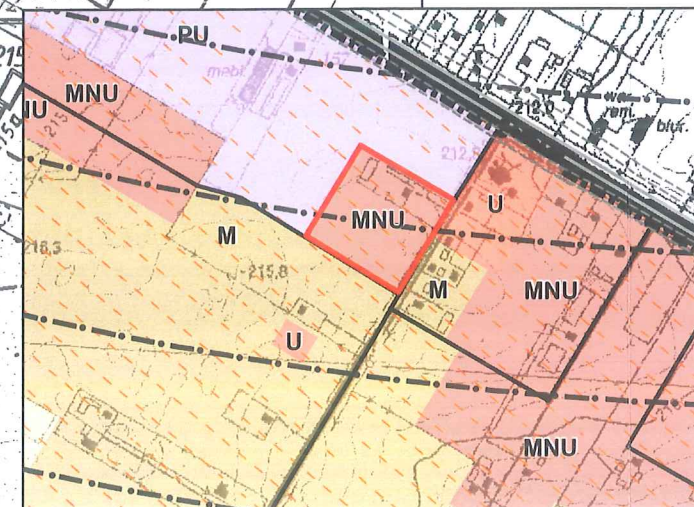

- GRANICA OPRACOWANIA