


ZMIANY MIEJSCOWEGO PLANU ZAGOSPODAROWANIA PRZESTRZENNEGO GMINY GŁUSK

wieś Kalinówka

SKALA 1:1000

N

0m 25m 50m

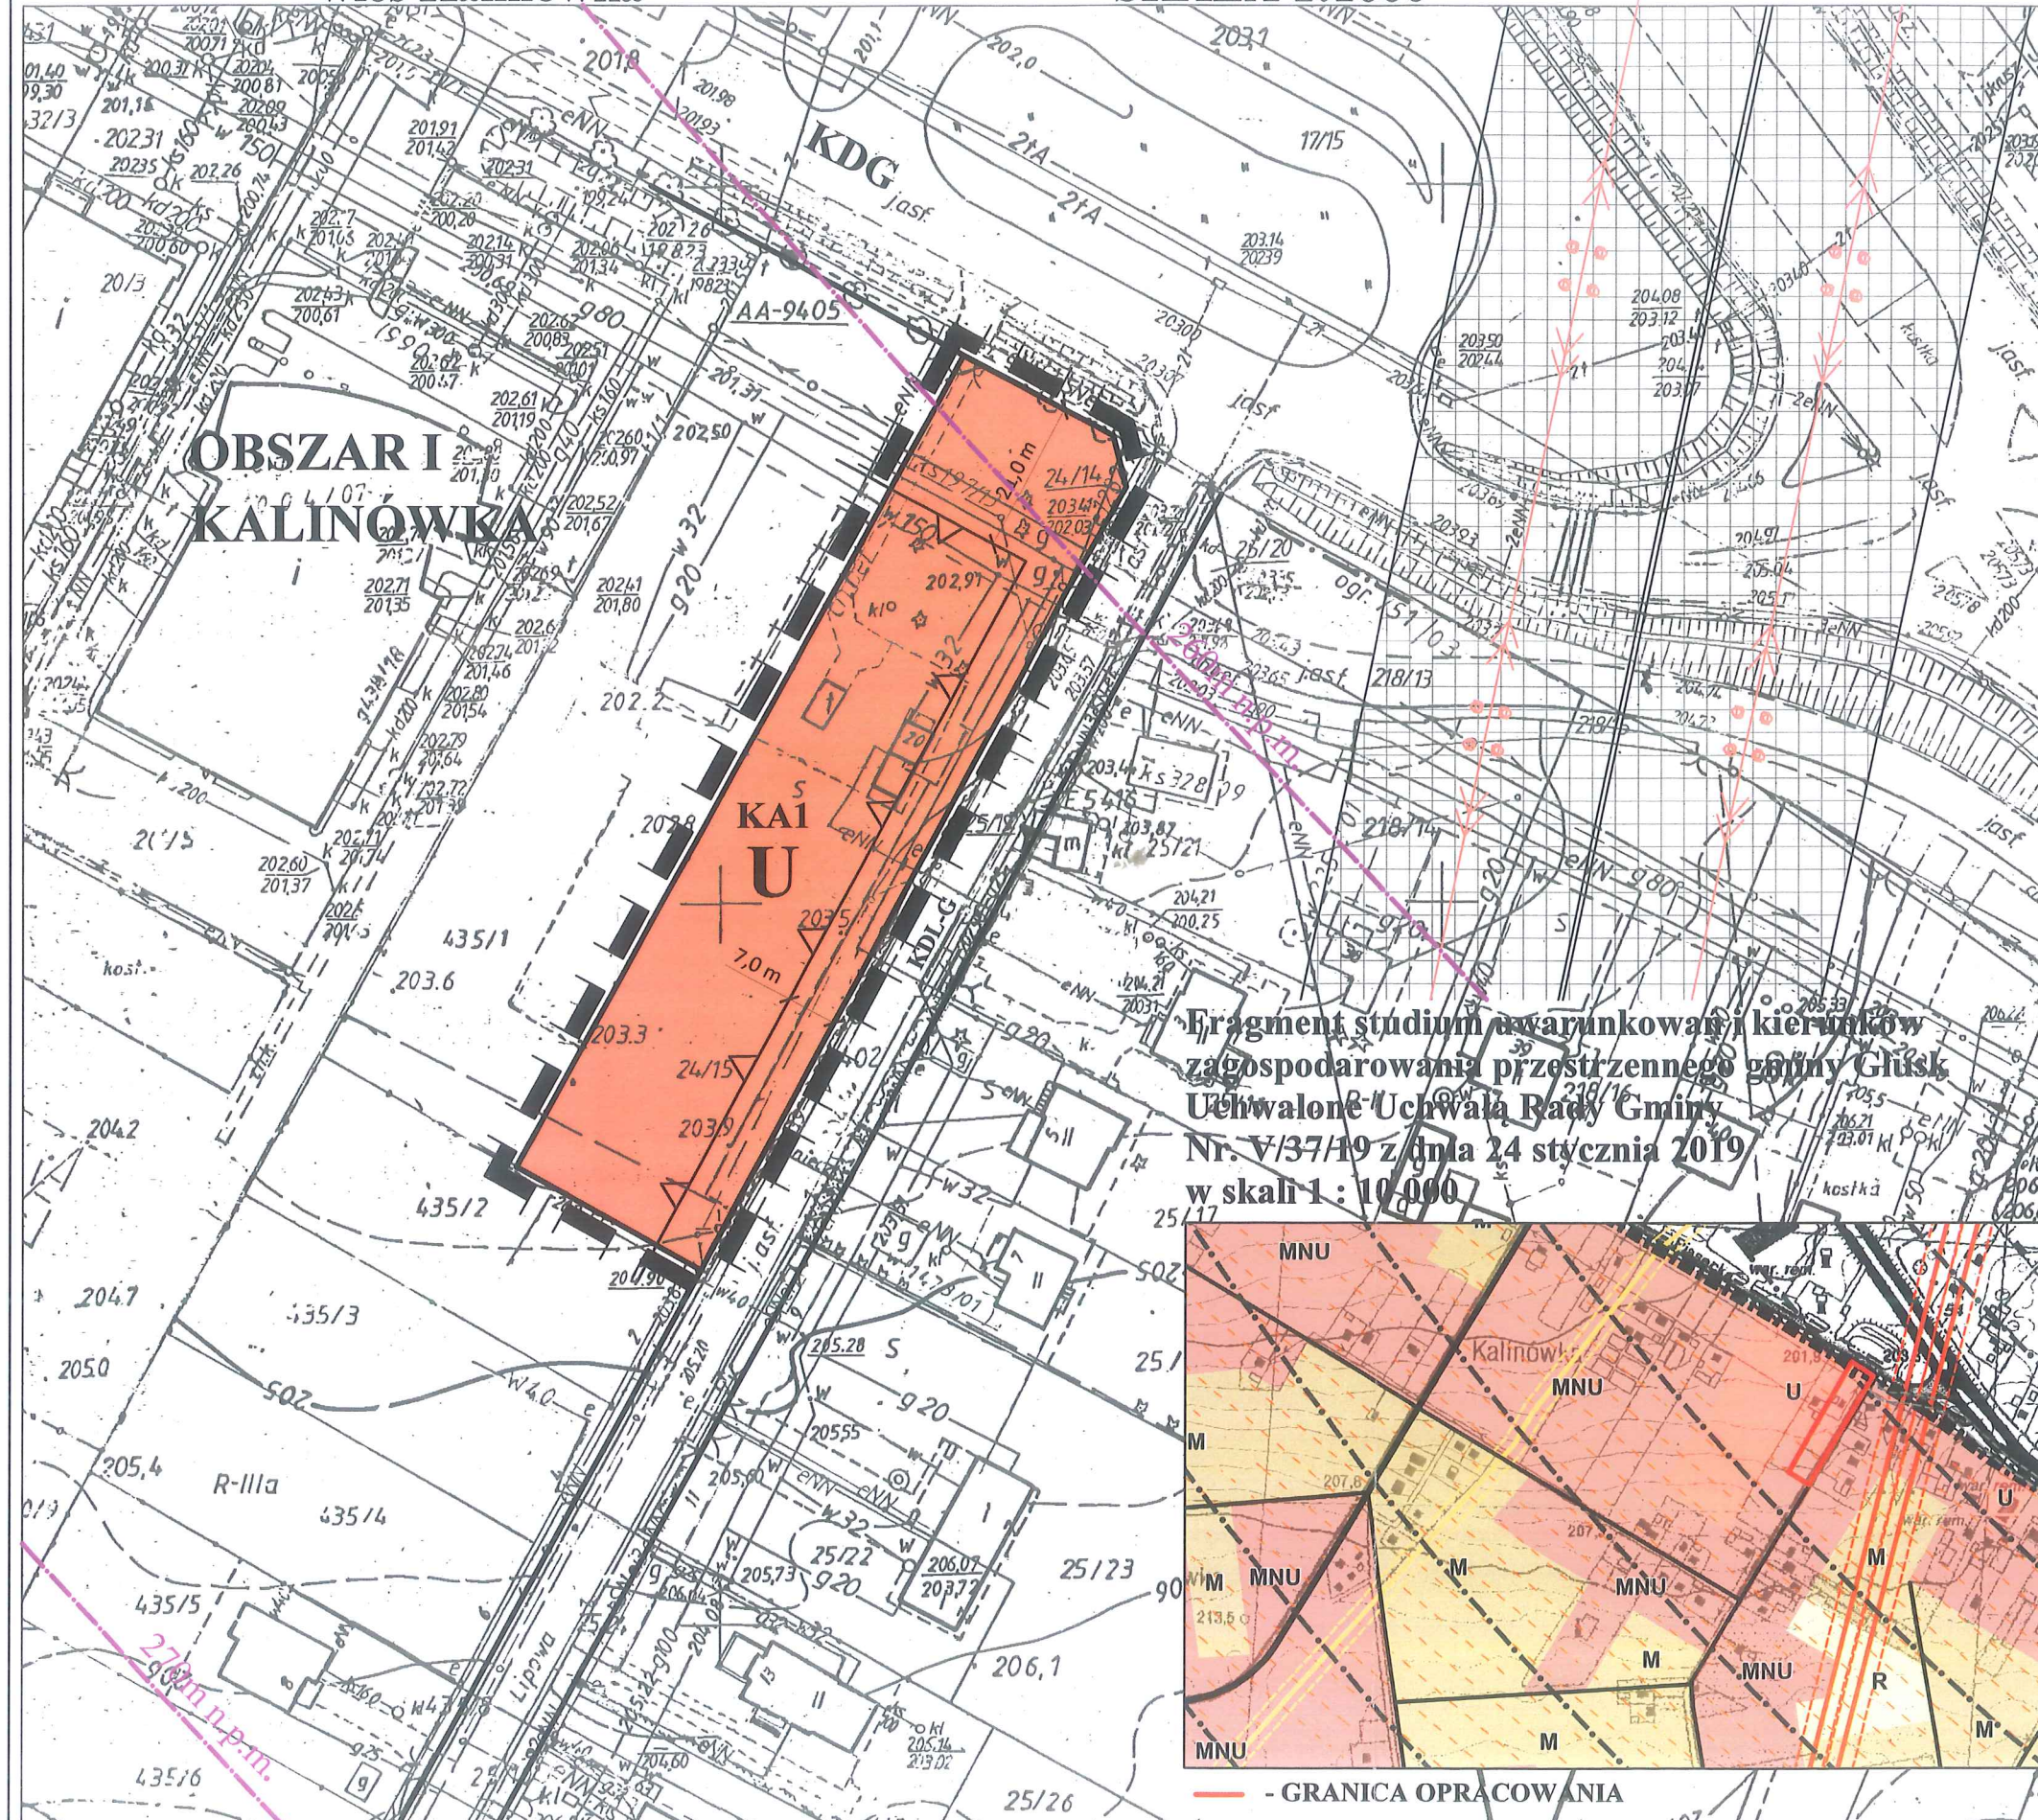

OBOWIĄZUJĄCE USTALENIA PLANU:

- GRANICA OPRACOWANIA
- LINIA ROZGRANICZAJĄCA TERENY O RÓŻNYM SPOSOBIE ZAGOSPODAROWANIA
- NIEPRZEKRACZALNA LINIA ZABUDOWY

PRZEZNACZENIE TERENÓW:

- TEREN ZABUDOWY USŁUGOWEJ


OZNACZENIA INFORMACYJNE:

- STREFY OGRANOCZEŃ WYSOKOŚCI ZABUDOWY NAD POZIOMEM MORZA WOKÓŁ LOTNISKA "LUBLIN" W ŚWIDNIKU

OZNACZENIA INFORMACYJNE POCHODZĄCE Z MIEJSCOWYCH PLANÓW ZAGOSPODAROWANIA PRZESTRZENNEGO OBOWIĄZUJĄCYCH NA TERENACH SĄSIEDNICH:

- LINIA ENERGETYCZNA WYSOKIEGO NAPIĘCIA ZE STREFĄ BEZPIECZEŃSTWA
- KDL-G - DROGA LOKALNA GMINNA
- KDD-G - DROGA DOJAZDOWA GMINNA

Fragment studium warunkowania kierunków zagospodarowania przestrzennego gminy Głusk Uchwalone Uchwałą Rady Gminy Nr. V/37/19 z dnia 24 stycznia 2019 w skali 1:10 000

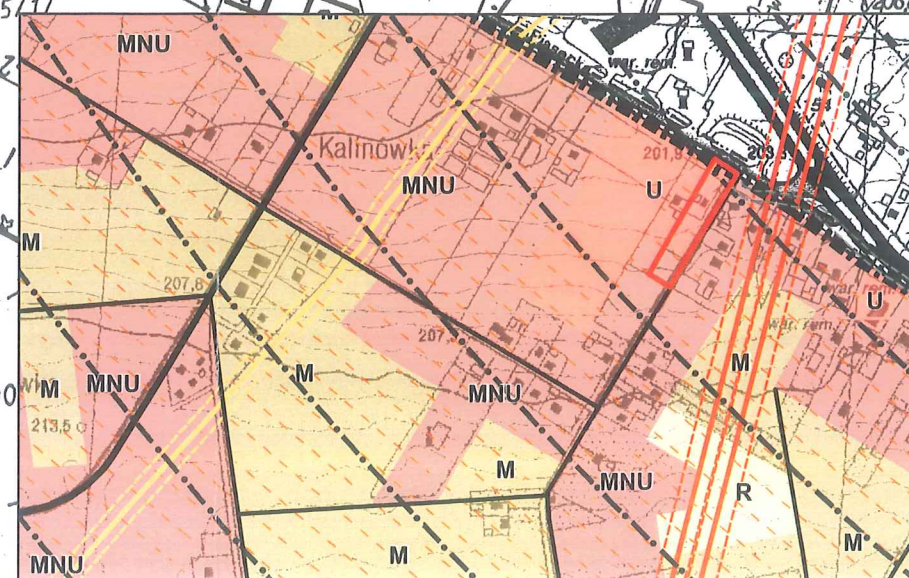

- GRANICA OPRACOWANIA

DO WYŁOŻENIA

Zmiany planu zatwierdzone Uchwałą Rady Gminy Głusk z dnia

Załącznik nr 1.1

EM BIURO PROJEKTÓW URBANISTYKI I ARCHITECTURY ELŻBIETA MAJĄK 20-004 Lublin ul. Narutowicza 14/5a tel./fax. (0-81) 534-40-30 wieś Kalinówka Zmiany Miejscowego Planu Zagospodarowania Przestrzennego gminy GŁUSK DATA : 2019	DANE Główny projektant: Zespół autorski	IMIĘ I NAZWISKO mgr inż. arch. Elżbieta Mająk inż. arch. Yurii Shypta mgr inż. Dariusz Habdas
	INWESTOR URZĄD GMINY W GŁUSKU	KALINÓWKA SKALA 1:1 000