
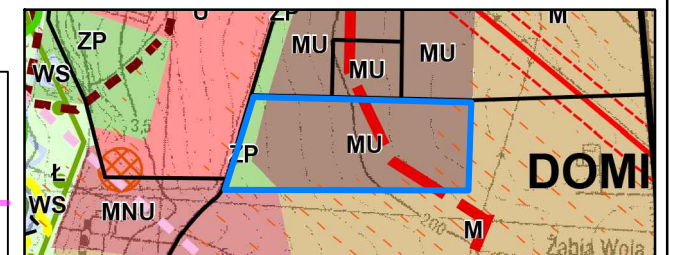


MIEJSCOWY PLAN ZAGOSPODAROWANIA PRZESTRZENNEGO GMINY GŁUSK W MIEJSCOWOŚCI DOMINÓW SKALA 1:1000

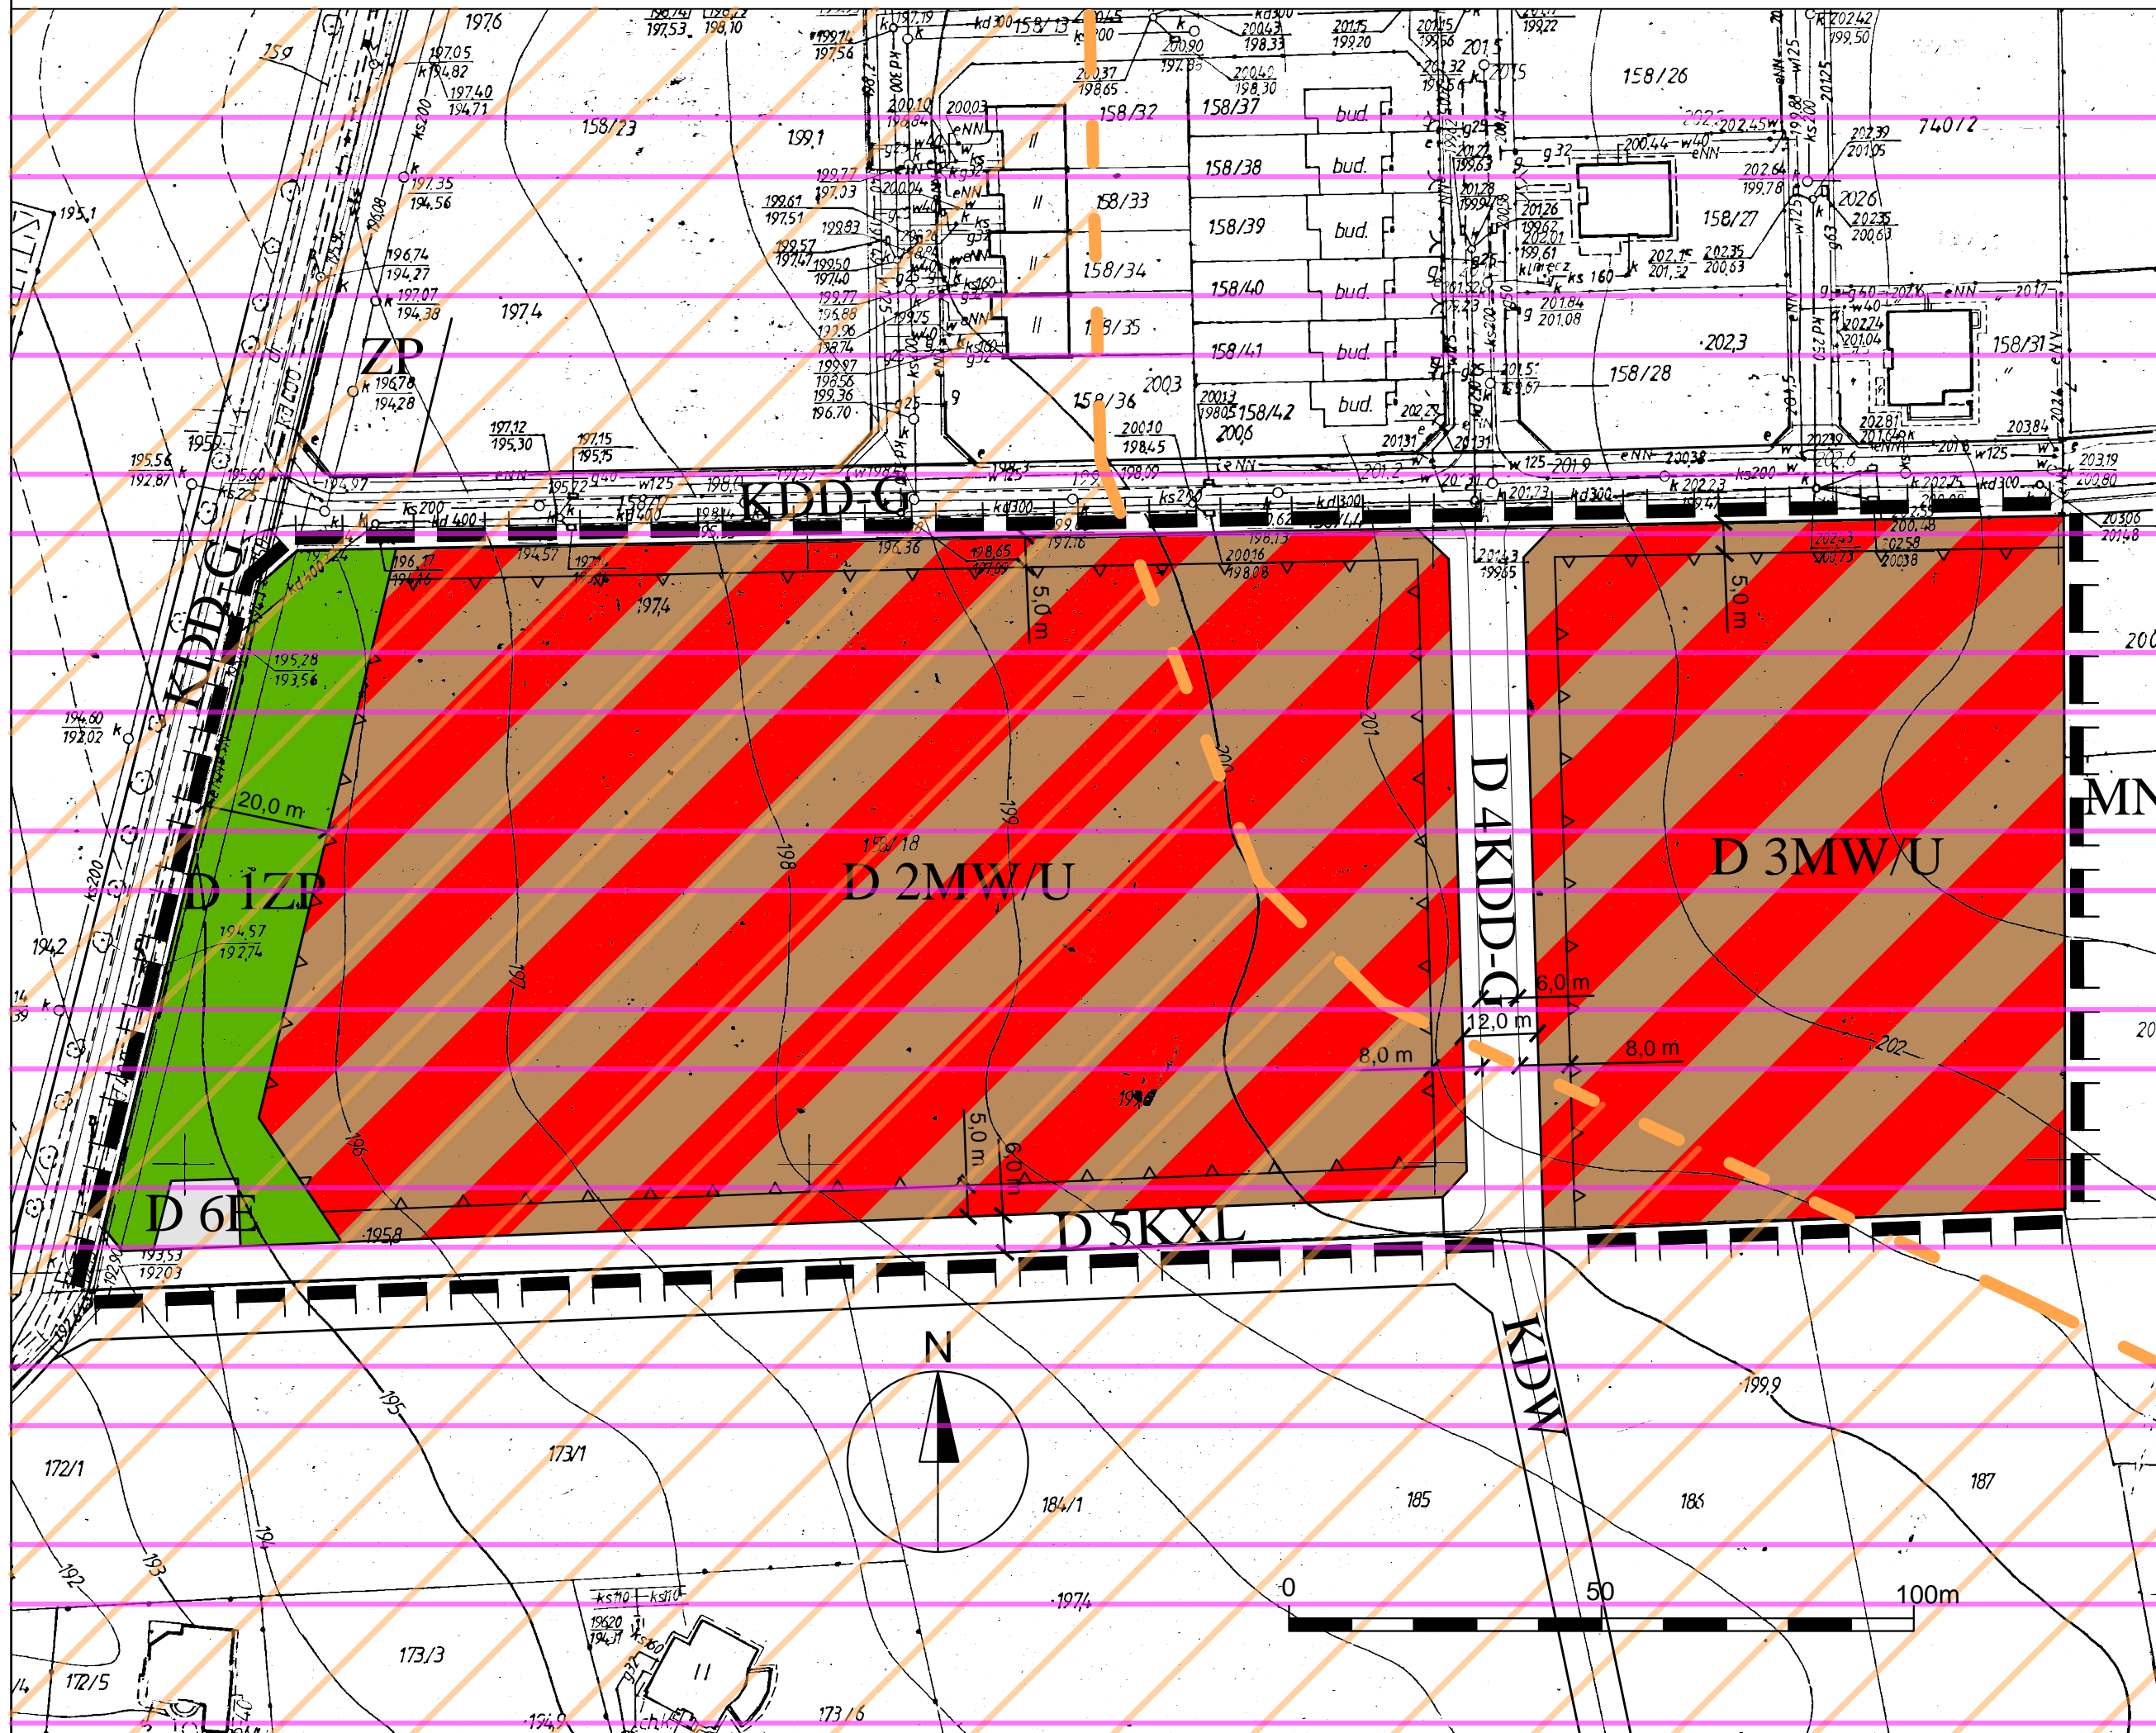

WYRYS ZE STUDIUM UWARUNKOWAŃ I KIERUNKÓW ZAGOSPODAROWANIA PRZESTRZENNEGO GMINY GŁUSK ZATWIERDZONEGO UCHWAŁĄ NR XVII/149/20 Z DNIA 27 STYCZNIA 2020 R. SKALA: 1:10 000

- GRANICA OPRACOWANIA

OBOWIĄZUJĄCE USTALENIA PLANU:

- GRANICA OBSZARU OBJĘTEGO PLANEM
- LINIA ROZGRANICZAJĄCA TERENY O RÓŻNYM PRZEZNACZENIU LUB RÓŻNYCH ZASADACH ZAGOSPODAROWANIA
- NIEPRZEKRACZALNA LINIA ZABUDOWY

PRZEZNACZENIE TERENÓW:

- MWU - TEREN ZABUDOWY MIESZKANIOWEJ WIELORODZINNEJ Z USŁUGAMI CENTRUM GMINNEGO
- ZP - TEREN ZIELENI URZĄDZONEJ
- E - TEREN ZABUDOWY INFRASTRUKTURY TECHNICZNEJ - ELEKTROENERGETYCZNEJ

- KDD-G - DROGA DOJAZDOWA GMINNA
- KXL - CIĄG PIESZO - JEZDNY

OZNACZENIA INFORMACYJNE:

- STREFA OCHRONY KRAJOBRAZU KULTUROWEGO
- ZASIĘG POWIERZCHNI OGRANICZAJĄCEJ BRA LOTNISKA "LUBLIN" W ŚWIDNIKU
- MN - TEREN ZABUDOWY MIESZKANIOWEJ JEDNORODZINNEJ
- ZP - TEREN ZIELENI URZĄDZONEJ
- KDD-G - DROGA DOJAZDOWA GMINNA
- KDW - DROGA WEWNĘTRZNA

Do Wyłożenia
ZMIANA PLANU ZATWIERDZONA UCHWAŁĄ NR Z DNIA..... RADY GMINY GŁUSK

EM BIURO PROJEKTÓW URBANISTYKI I ARCHITECTURY spółka z o.o. 20-004 Lublin ul. Narutowicza 14/5a tel./fax. (0-81) 534-40-30	DANE	IMIĘ I NAZWISKO
	Główny projektant:	mgr inż. arch. Elżbieta Macik
	Zespół autorski:	mgr inż. Kamil Sągolewski
GLUSK Zmiany Miejscowego Planu Zagospodarowania Przemysłowego gminy GŁUSK		
DATA : styczeń 2020		
INWESTOR		SKALA
URZĄD GMINY GŁUSK		1:1 000