
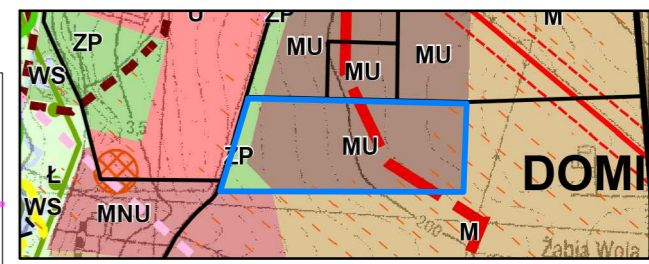


# MIEJSCOWY PLAN ZAGOSPODAROWANIA PRZESTRZENNEGO GMINY GLUSK WMIEJSCOWOŚCI DOMINÓW SKALA 1:1000

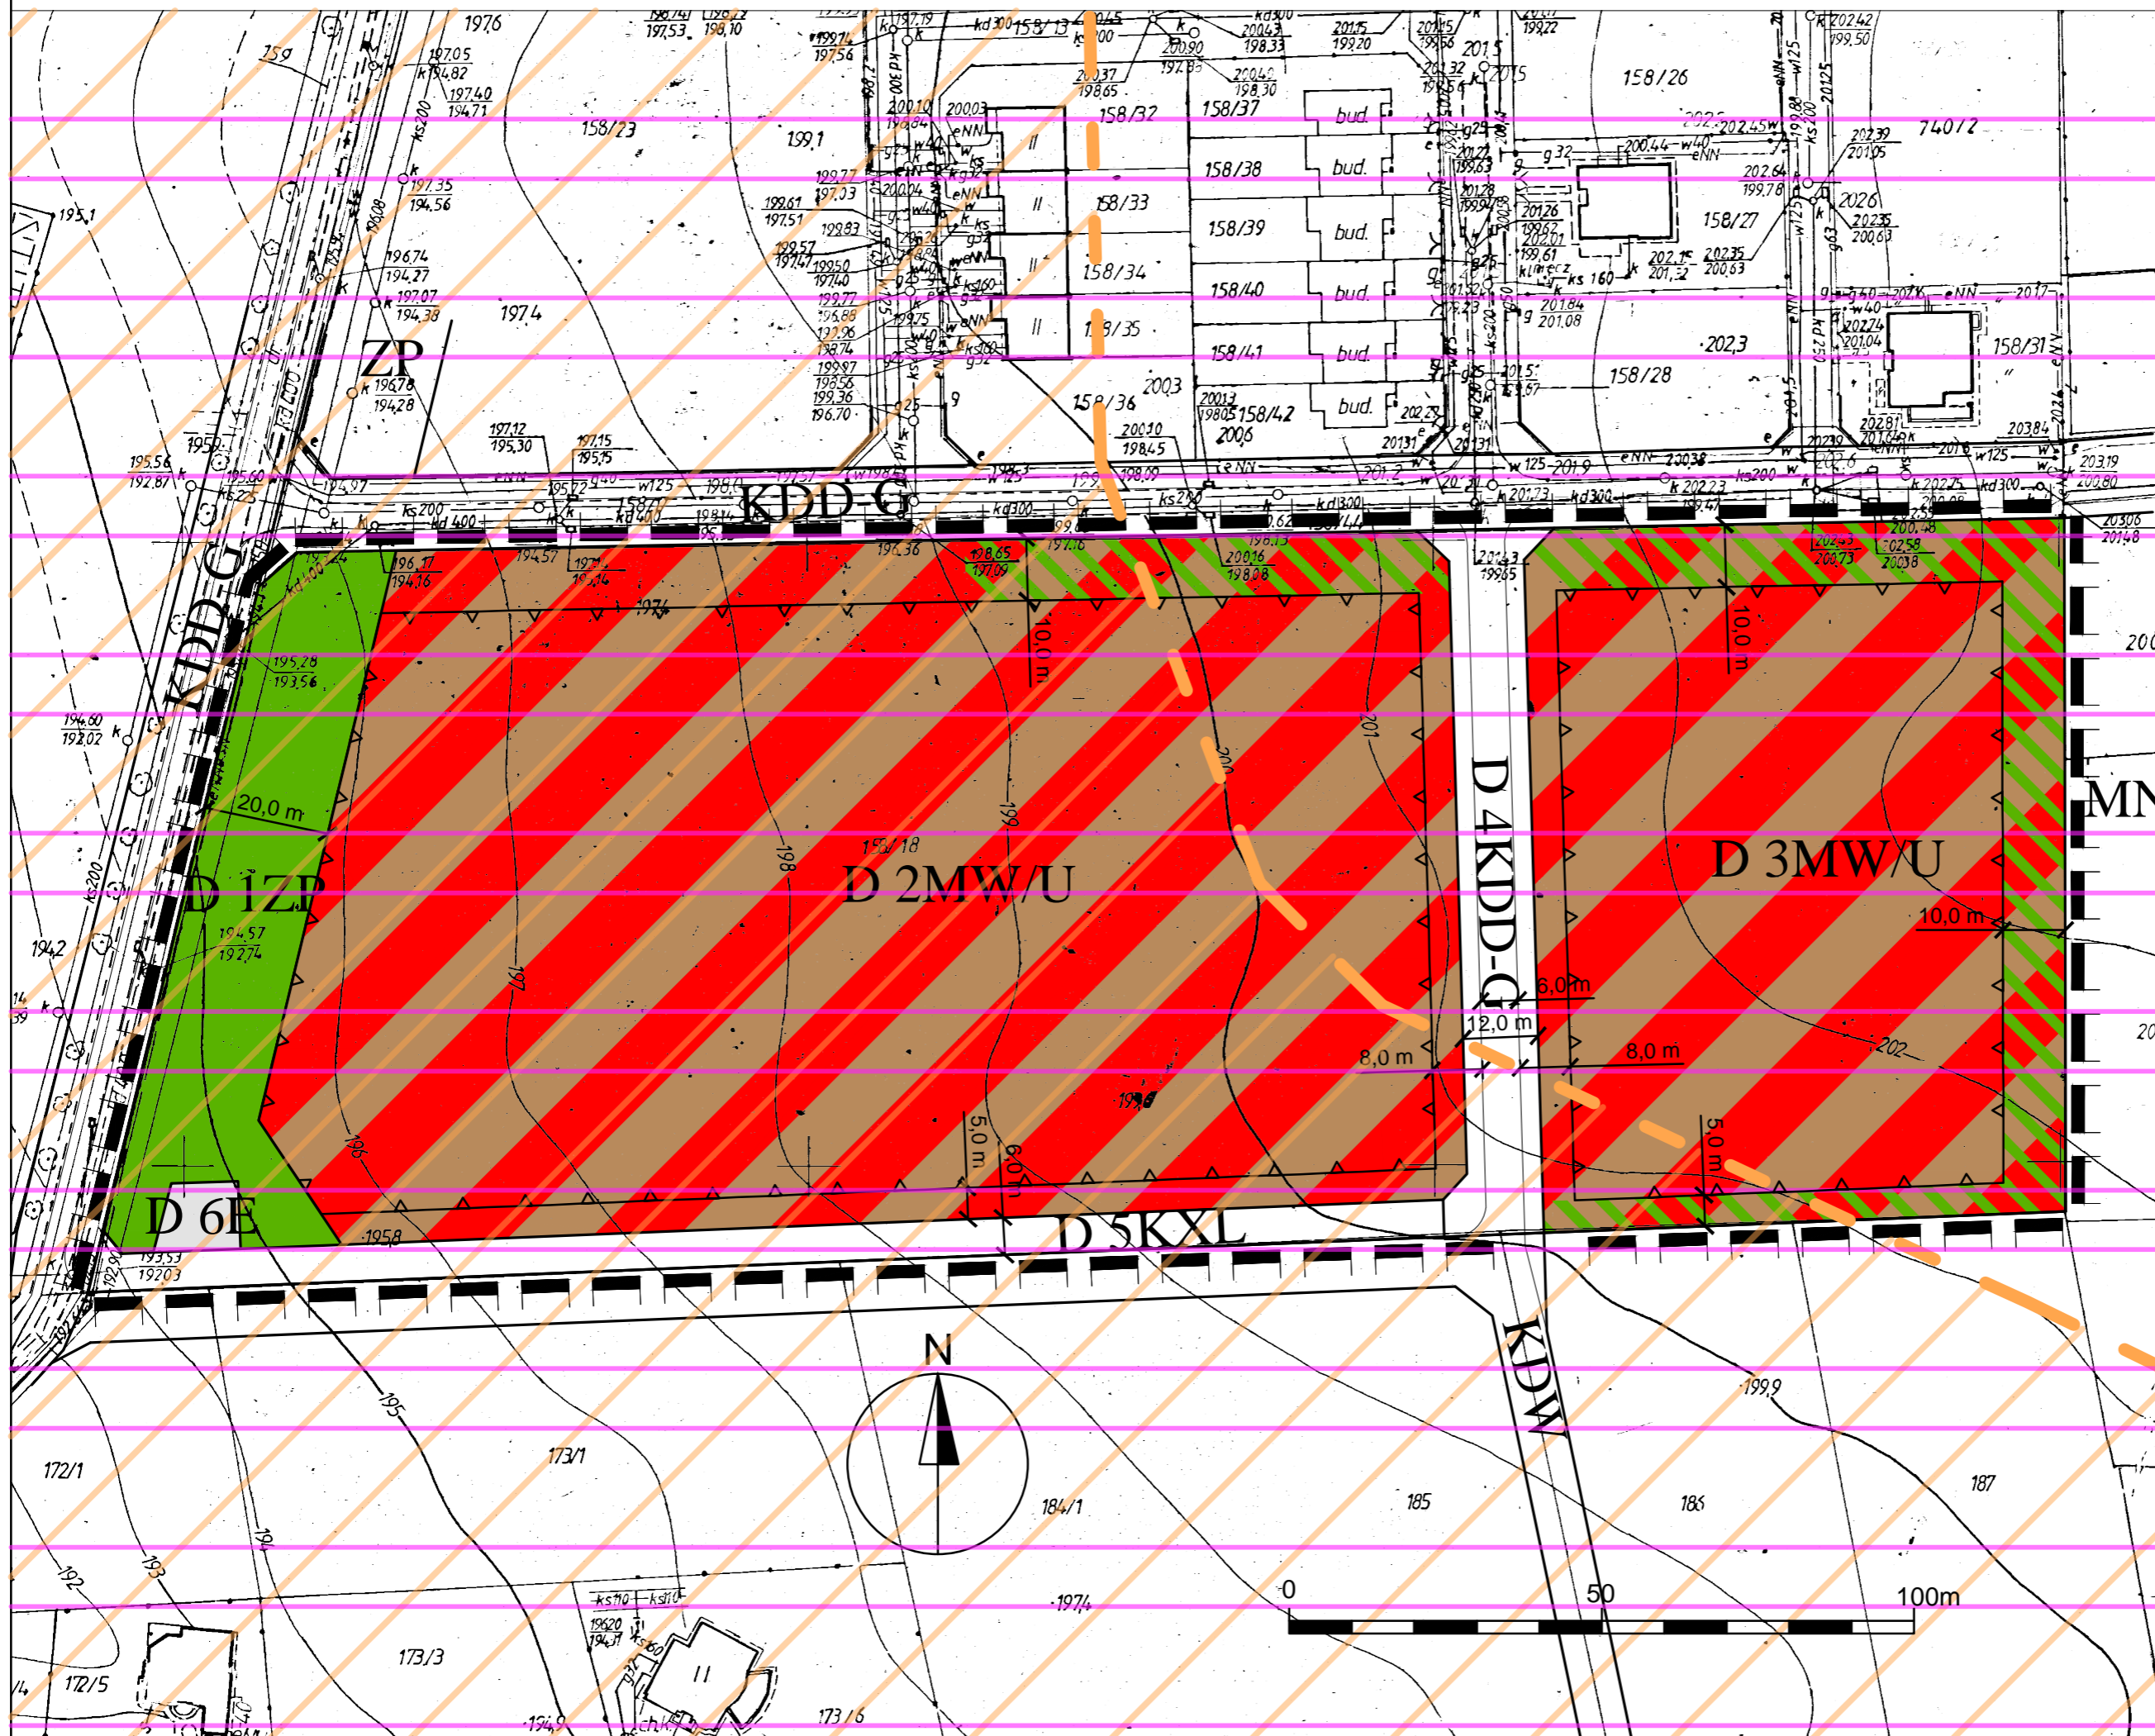

WYRYS ZE STUDIUM UWARUNKOWAŃ I KIERUNKÓW ZAGOSPODAROWANIA PRZESTRZENNEGO GMINY GLUSK ZATWIERDZONEGO UCHWAŁĄ NR XV/149/20 Z DNIA 27 STYCZNIA 2020 R. SKALA: 1:10 000

- GRANICA OPRACOWANIA

## OBOWIĄZUJĄCE USTALENIA PLANU:

- GRANICA OBSZARU OBJĘTEGO PLANEM
- LINIA ROZGRANICZAJĄCA TERENY O RÓŻNYM PRZEZNACZENIU LUB RÓŻNYCH ZASADACH ZAGOSPODAROWANIA
- NIEPRZEKRACZALNA LINIA ZABUDOWY

## PRZEZNACZENIE TERENÓW:

- MW/U - TEREN ZABUDOWY MIESZKANIOWEJ WIELORODZINNEJ Z USŁUGAMI CENTRUM GMINNEGO
- ZP - TEREN ZIELENI URZĄDZONEJ
- E - TEREN ZABUDOWY INFRASTRUKTURY TECHNICZNEJ - ELEKTROENERGETYCZNEJ
- ZIELEŃ IZOLACYJNA

- KDD-G - DROGA DOJAZDOWA GMINNA
- KXL - CIĄG PIESZO - JEZDNY

## OZNACZENIA INFORMACYJNE:

- STREFA OCHRONY KRAJOBRAZU KULTUROWEGO
- ZASIĘG POWIERZCHNI OGRANICZAJĄCEJ BRZOŁY LOTNISKA "LUBLIN" W ŚWIDNIKU
- MN - TEREN ZABUDOWY MIESZKANIOWEJ JEDNORODZINNEJ
- ZP - TEREN ZIELENI URZĄDZONEJ
- KDD-G - DROGA DOJAZDOWA GMINNA
- KDW - DROGA WEWNĘTRZNA

**DO WYŁOŻENIA II**  
**ZMIANA PLANU ZATWIERDZONA**  
**UCHWAŁĄ NR**  
**Z DNIA.....**  
**RADY GMINY GLUSK**

<b>EM</b> BIURO PROJEKTÓW URBANISTYKI I ARCHITEKTURY spółka z o.o. 20-004 Lublin ul. Narutowicza 14/5a tel./fax. (0-81) 534-40-30 GLUSK Zmiany Miejscowego Planu Zagospodarowania Przemysłowego gminy GLUSK DATA : styczeń 2020	DANE Główny projektant:	IMIĘ I NAZWISKO mgr inż. arch. Elżbieta Maćkaj
	Zespół autorski:	mgr inż. Kamil Sągolewski
INWESTOR URZĄD GMINY GLUSK	SKALA 1:1 000	