
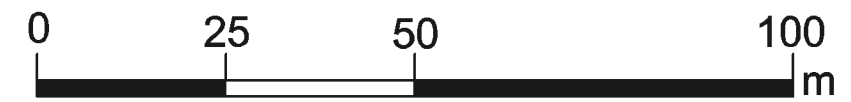


ZMIANA MIEJSCOWEGO PLANU ZAGOSPODAROWANIA PRZESTRZENNEGO GMINY GŁUSK - ETAP I

wieś Wilczopole

skala 1:1000

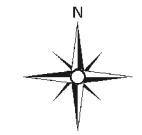

WYRYS ZE STUDIUM UWARUNKOWAŃ I KIERUNKÓW ZAGOSPODAROWANIA PRZESTRZENNEGO GMINY GŁUSK

OZNACZENIA GRAFICZNE UŻYTE W PLANIE:

- granicza obszaru objętego planem
- linia rozgraniczająca tereny o różnym przeznaczeniu lub różnych zasadach zagospodarowania
- nieprzekraczalna linia zabudowy
- MN/U** teren zabudowy mieszkaniowej jednorodzinnej z dopuszczeniem zabudowy usługowej
- RM** teren zabudowy zagrodowej
- KDZP** teren drogi publicznej powiatowej klasy zbiorczej
- KDDG** tereny dróg publicznych gminnych klasy dojazdowej
- informacyjne oznaczenie obsługi komunikacyjnej poza obszarem planu
- 10 zymiarowane odległości mierzone w metrach
- granicza obszaru objętego planem

Cały obszar objęty planem położony jest w zasięgu Głównego Zbiornika Wód Podziemnych nr 408 "Niecka Lubelska"



Załącznik Nr 18
do Uchwały Nr
Rady Gminy Głusk
z dnia r.