


# ZMIANA MIEJSCOWEGO PLANU ZAGOSPODAROWANIA PRZESTRZENNEGO GMINY GŁUSK - ETAP I


wieś Dominów

skala 1:1000

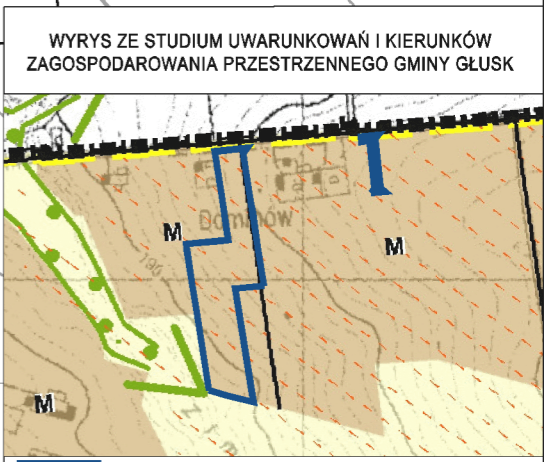

- granicz obszar objętego planem
- OZNACZENIA GRAFICZNE UŻYTE W PLANIE:
  - granicz obszar objętego planem
  - linia rozgraniczająca tereny o różnym przeznaczeniu lub różnych zasadach zagospodarowania
  - nieprzekraczalna linia zabudowy
  - MN tereny zabudowy mieszkaniowej jednorodzinnej
  - RM teren zabudowy zagrodowej
  - E teren urządzeń elektroenergetyki
  - KDDG teren drogi publicznej gminnej klasy dojazdowej
  - KDW tereny dróg wewnętrznych
  - informacyjne oznaczenie granicy administracyjnej gminy
  - informacyjne oznaczenie granicy obrębów ewidencyjnych
  - informacyjne oznaczenie obsługi komunikacyjnej poza obszarem planu
  - 10 wymiarowane odległości mierzone w metrach

Cały obszar objęty planem położony jest w zasięgu Głównego Zbiornika Wód Podziemnych nr 406 "Niecka Lubelska"

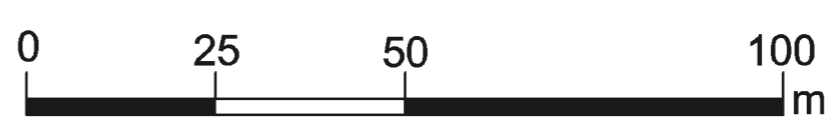

Załącznik Nr 3  
do Uchwały Nr .../.../...  
Rady Gminy Głusk  
z dnia .....r.