


ZMIANA MIEJSCOWEGO PLANU ZAGOSPODAROWANIA PRZESTRZENNEGO GMINY GŁUSK - ETAP I


wieś Kolonia Wilczopole

skala 1:1000

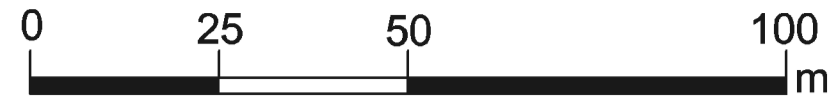

- OZNACZENIA GRAFICZNE UŻYTE W PLANIE:**
- granicza obszaru objętego planem
 - linia rozgraniczająca tereny o różnym przeznaczeniu lub różnych zasadach zagospodarowania
 - nieprzekraczalna linia zabudowy
 - RM tereny zabudowy zagrodowej
 - KDZP teren drogi publicznej powiatowej klasy zbiorczej
 - KDDG tereny dróg publicznych gminnych klasy dojazdowej
 - informacyjne oznaczenie napowietrznej linii elektroenergetycznej najwyższych napięć z pasem technologicznym poza obszarem planu
 - napowietrzne linie elektroenergetyczne średniego napięcia z pasem technologicznym
 - informacyjne oznaczenie granicy obrębów ewidencyjnych
 - informacyjne oznaczenie obsługi komunikacyjnej poza obszarem planu
 - 10 zwyklowane odległości mierzone w metrach

WYRYS ZE STUDIUM UWARUNKOWAŃ I KIERUNKÓW ZAGOSPODAROWANIA PRZESTRZENNEGO GMINY GŁUSK

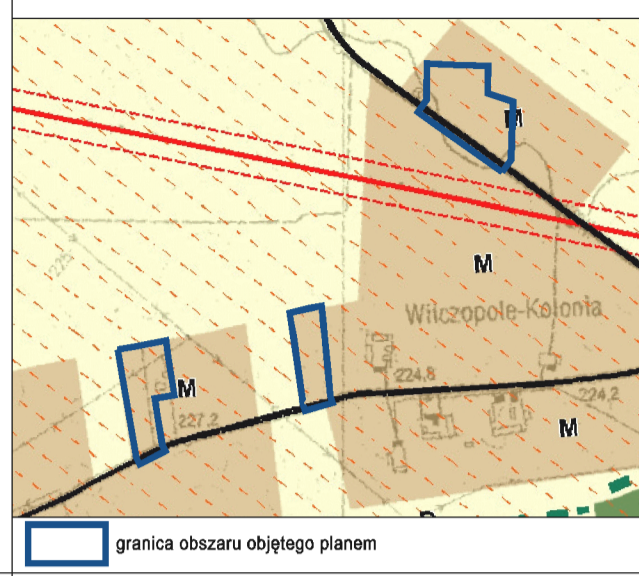

granicza obszaru objętego planem

Załącznik Nr 36
do Uchwały Nr
Rady Gminy Głusk
z dnia r.

