
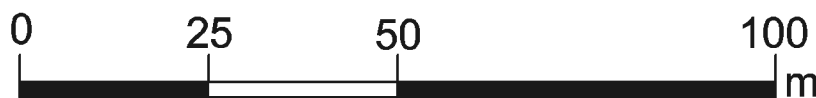
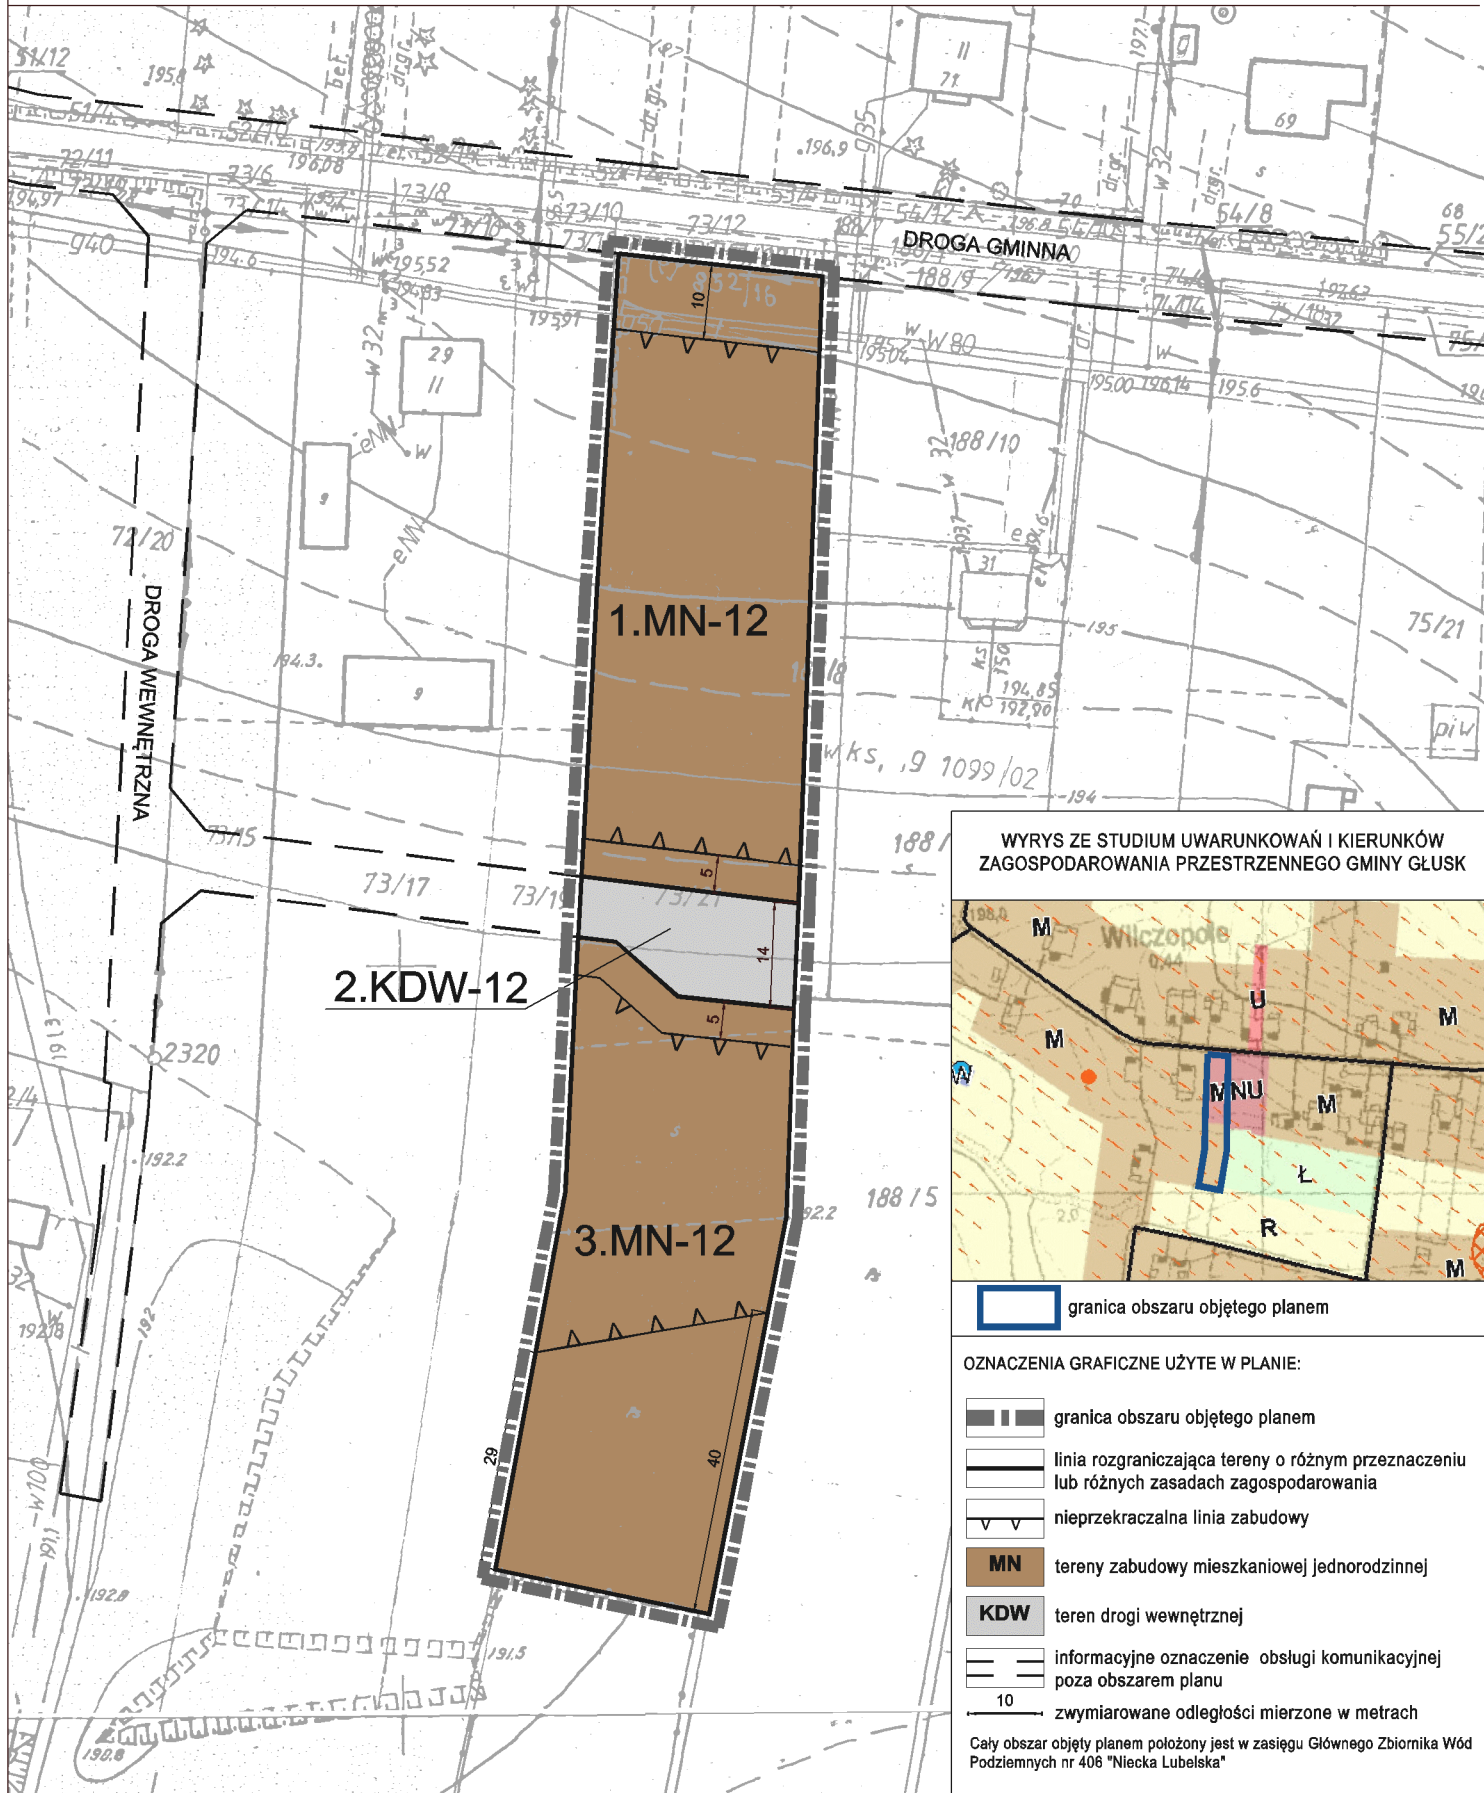


ZMIANA MIEJSCOWEGO PLANU ZAGOSPODAROWANIA PRZESTRZENNEGO GMINY GŁUSK - ETAP I

wieś Wilczopole

skala 1:1000

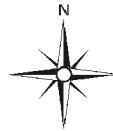

Załącznik Nr 12
do Uchwały Nr. .../.../...
Rady Gminy Głusk
z dniaf.