



# ZMIANA MIEJSCOWEGO PLANU ZAGOSPODAROWANIA PRZESTRZENNEGO GMINY GŁUSK - ETAP I

wieś Kolonia Wilczopole, wieś Wilczopole

skala 1:1000

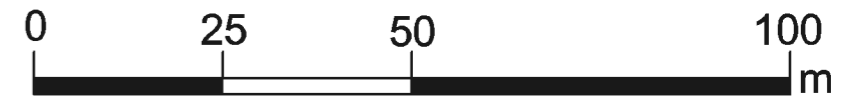

WYRYS ZE STUDIUM UWARUNKWAŃ I KIERUNKÓW ZAGOSPODAROWANIA PRZESTRZENNEGO GMINY GŁUSK

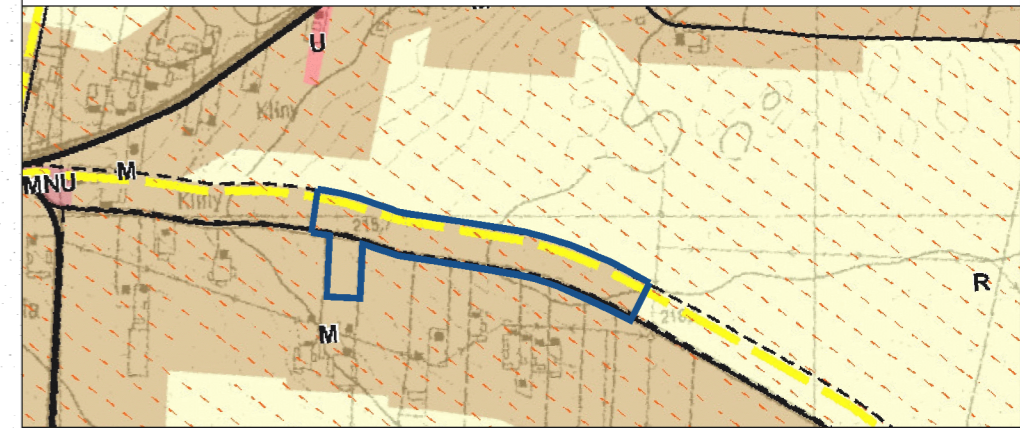

granica obszaru objętego planem



- OZNACZENIA GRAFICZNE UŻYTE W PLANIE:**
- granica obszaru objętego planem
  - linia rozgraniczająca tereny o różnym przeznaczeniu lub różnych zasadach zagospodarowania
  - nieprzekraczalna linia zabudowy
  - RM** tereny zabudowy zagrodowej
  - KDDG** teren drogi publicznej gminnej klasy dojazdowej
  - napowietrzne linie elektroenergetyczne średniego napięcia z pasem technologicznym
  - informacyjne oznaczenie granicy obrębów ewidencyjnych
  - informacyjne oznaczenie obsługi komunikacyjnej poza obszarem planu
  - 10 — wymiarowane odległości mierzone w metrach
- Cały obszar objęty planem położony jest w zasięgu Głównego Zbiornika Wód Podziemnych nr 406 "Niecka Lubelska"

Załącznik Nr 33  
do Uchwały Nr .../...  
Rady Gminy Głusk  
z dnia ..... r.