


ZMIANA MIEJSCOWEGO PLANU ZAGOSPODAROWANIA PRZESTRZENNEGO GMINY GŁUSK - ETAP I

wieś Majdan Mętowski

skala 1:1000

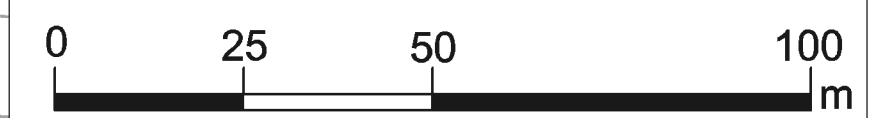

WYRYS ZE STUDIUM UWARUNKOWAŃ I KIERUNKÓW ZAGOSPODAROWANIA PRZESTRZENNEGO GMINY GŁUSK

- granicza obszaru objętego planem

OZNACZENIA GRAFICZNE UŻYTE W PLANIE:

- granicza obszaru objętego planem
- linia rozgraniczająca tereny o różnym przeznaczeniu lub różnych zasadach zagospodarowania
- nieprzekraczalna linia zabudowy
- MN tereny zabudowy mieszkaniowej jednorodzinnej
- KDDG tereny dróg publicznych gminnych klasy dojazdowej
- KDW tereny dróg wewnętrznych
- informacyjne oznaczenie Ekologicznego Systemu Obszarów Chronionych poza obszarem planu
- Czarniejski Obszar Chronionego Krajobrazu
- informacyjne oznaczenie granicy obrębów ewidencyjnych
- informacyjne oznaczenie obsługi komunikacyjnej poza obszarem planu
- 10
- zwymerowane odległości mierzone w metrach

Cały obszar objęty planem położony jest w zasięgu Głównego Zbiornika Wód Podziemnych nr 406 "Niecka Lubelska"

Załącznik Nr 41
do Uchwały Nr .../...
Rady Gminy Głusk
z dnia r.