


ZMIANA MIEJSCOWEGO PLANU ZAGOSPODAROWANIA PRZESTRZENNEGO GMINY GŁUSK - ETAP I
 wieś Głusk, wieś Wilczopole


skala 1:1000

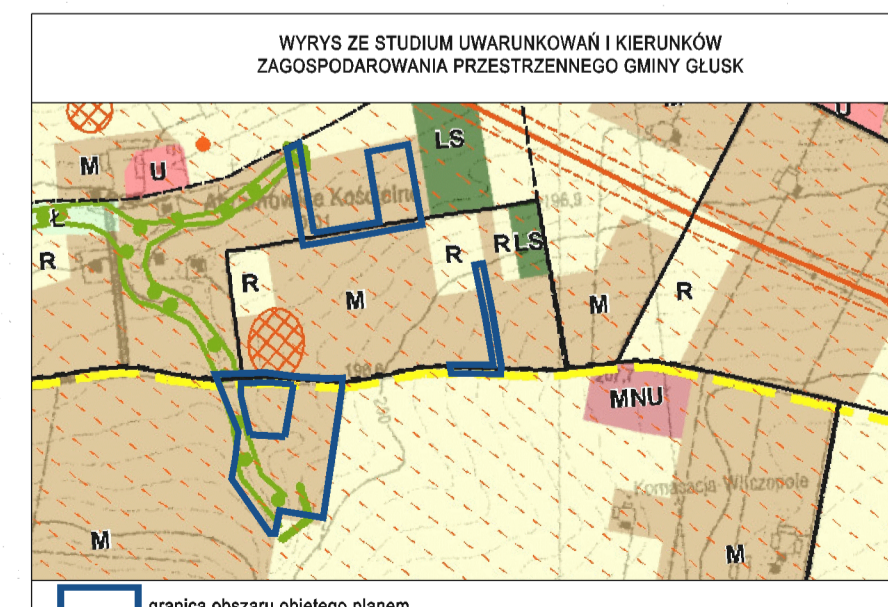

OZNACZENIA GRAFICZNE UŻYTE W PLANIE:

- granica obszaru objętego planem
- linia rozgraniczająca tereny o różnym przeznaczeniu lub różnych zasadach zagospodarowania
- nieprzekraczalna linia zabudowy
- tereny zabudowy zagrodowej
- tereny dróg publicznych gminnych klasy dojazdowej
- Ekologiczny System Obszarów Chronionych
- informacyjne oznaczenie granicy obszarów ewidencyjnych
- informacyjne oznaczenie obsługi komunikacyjnej poza obszarem planu
- zwymlarowane odległości mierzone w metrach

Cały obszar objęty planem położony jest w zasięgu Głównego Zbiornika Wód Podziemnych nr 406 "Nieska Lubelska"

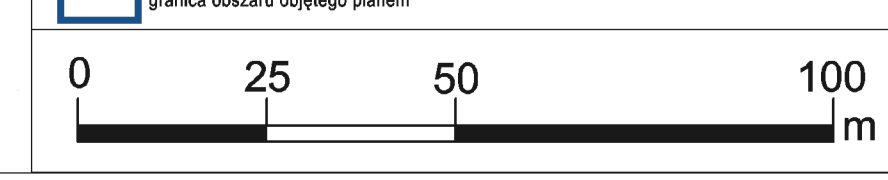

Załącznik Nr 28
 do Uchwały Nr/...
 Rady Gminy Głusk
 z dnia r.