
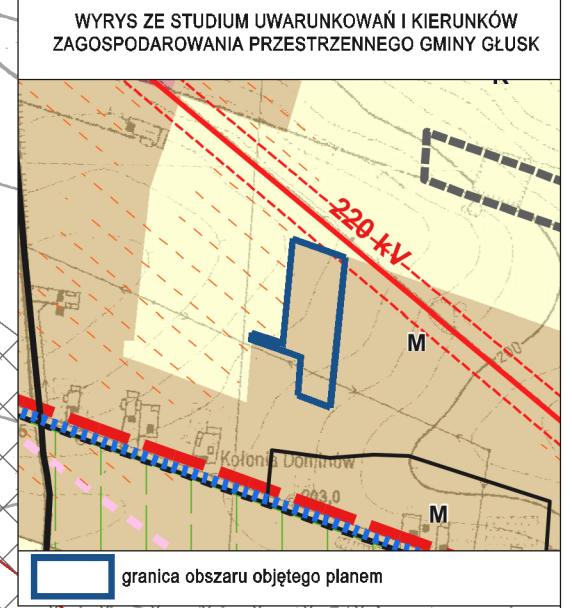


ZMIANA MIEJSCOWEGO PLANU ZAGOSPODAROWANIA PRZESTRZENNEGO GMINY GŁUSK - ETAP I

wieś Dominów

skala 1:1000

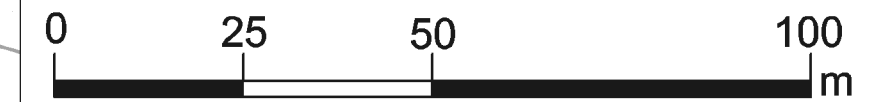

- OZNACZENIA GRAFICZNE UŻYTE W PLANIE:
- graniczająca obszar objętego planem
 - linia rozgraniczająca tereny o różnym przeznaczeniu lub różnych zasadach zagospodarowania
 - nieprzekraczalna linia zabudowy
 - MN** teren zabudowy mieszkaniowej jednorodzinnej
 - napowietrzna linia elektroenergetyczna najwyższych napięć z pasem technologicznym
 - napowietrzna linia elektroenergetyczna średniego napięcia z pasem technologicznym
 - informacyjne oznaczenie obsługi komunikacyjnej poza obszarem planu
 - 10
 - zwymlarowane odległości mierzone w metrach
- Cały obszar objęty planem położony jest w zasięgu Głównego Zbiornika Wód Podziemnych nr 406 "Niecka Lubelska"

Załącznik Nr 5
do Uchwały Nr. .../.../...
Rady Gminy Głusk
z dniar.