



ZMIANA MIEJSCOWEGO PLANU ZAGOSPODAROWANIA PRZESTRZENNEGO GMINY GŁUSK - ETAP I

wieś Dominów

skala 1:1000

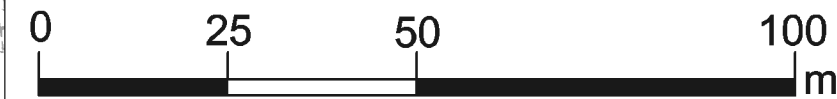

WYRYS ZE STUDIUM UWARUNKOWAŃ I KIERUNKÓW ZAGOSPODAROWANIA PRZESTRZENNEGO GMINY GŁUSK

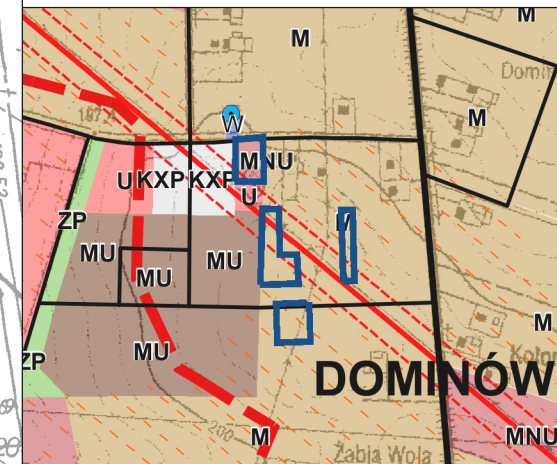

- granica obszaru objętego planem
- linia rozgraniczająca tereny o różnym przeznaczeniu lub różnych zasadach zagospodarowania
- nieprzekraczalna linia zabudowy
- obowiązująca linia zabudowy
- MN** teren zabudowy mieszkaniowej jednorodzinnej
- U/MN** teren zabudowy usługowej z dopuszczeniem zabudowy mieszkaniowej jednorodzinnej
- RM** tereny zabudowy zagrodowej
- KDDG** teren drogi publicznej gminnej klasy dojazdowej
- napowietrzna linia elektroenergetyczna najwyższych napięć z pasem technologicznym
- informacyjne oznaczenie obsługi komunikacyjnej poza obszarem planu
- 10 — zymiarowane odległości mierzone w metrach

Cały obszar objęty planem położony jest w zasięgu Głównego Zbiornika Wód Podziemnych nr 406 "Niecka Lubelska"

Załącznik Nr 8
do Uchwały Nr.f.
Rady Gminy Głusk
z dniaf.