


**PLANOWANA INWESTYCJA MIESZKANIOWA
OSIEDLE DOMÓW JEDNORODZINNYCH "ZA LASEM"
W MIEJSCOWOŚCI PRAWIEDNIKI
GRANICE TERENU OBJĘTEGO INWESTYCJĄ MIESZKANIOWĄ
ORAZ INWESTYCJĄ TOWARZYSZĄCĄ**

DZIAŁKI NR 648/10, 648/11, 648/12, 648/15 oraz części działek 648/13 i 648/14
GMINA GŁUSK, POWIAT LUBELSKI, WOJ. LUBELSKIE skala 1:1000

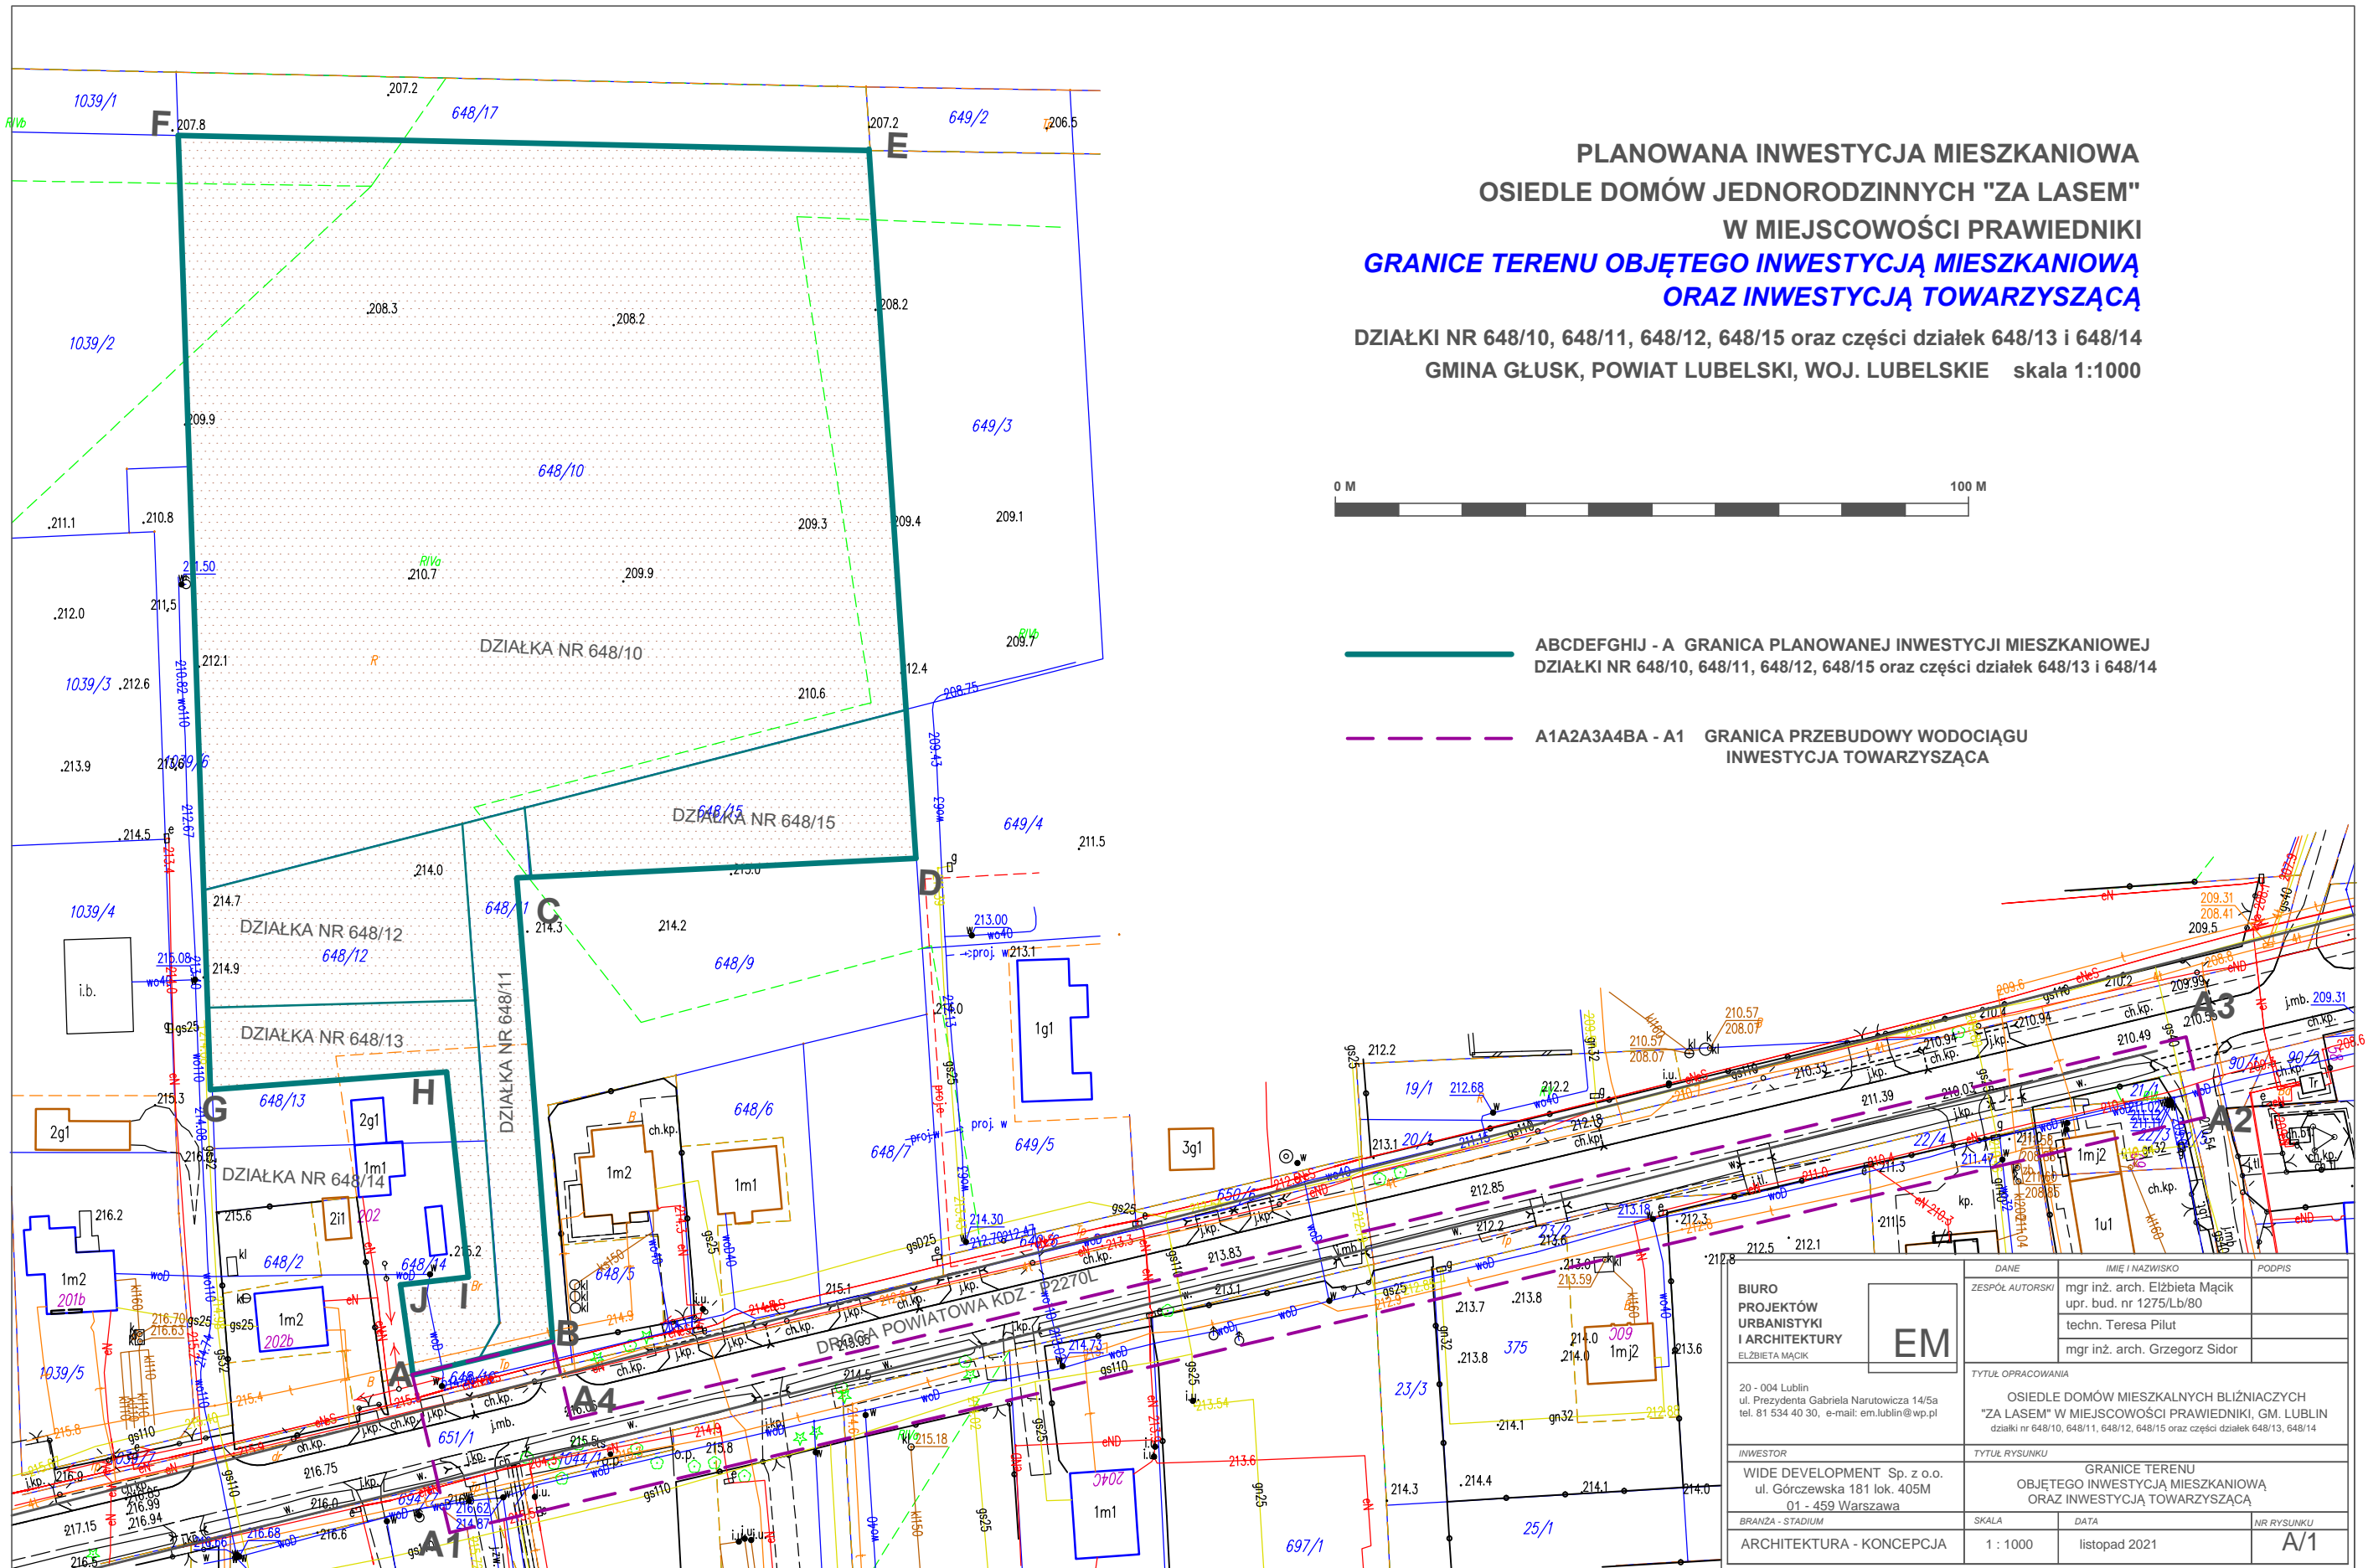

- ABCDEFGHIJ - A GRANICA PLANOWANEJ INWESTYCJI MIESZKANIOWEJ
DZIAŁKI NR 648/10, 648/11, 648/12, 648/15 oraz części działek 648/13 i 648/14
- - - A1A2A3A4BA - A1 GRANICA PRZEBUDOWY WODOCIĄGU
INWESTYCJA TOWARZYSZĄCĄ



BIURO PROJEKTÓW URBANISTYKI I ARCHITEKTURY ELŻBIETA MAĆKICZ 	DANE	IMIĘ I NAZWISKO	PODPIS
	ZESPÓŁ AUTORSKI	mgr inż. arch. Elżbieta Maćkic upr. bud. nr 1275/Lb/80 techn. Teresa Pilut mgr inż. arch. Grzegorz Sidor	
20 - 004 Lublin ul. Prezydenta Gabriela Narutowicza 14/5a tel. 81 534 40 30, e-mail: em.lublin@wp.pl	TYTUŁ OPRACOWANIA		
	OSIEDLE DOMÓW MIESZKALNYCH BLIŹNIACZYCH "ZA LASEM" W MIEJSCOWOŚCI PRAWIEDNIKI, GM. LUBLIN działki nr 648/10, 648/11, 648/12, 648/15 oraz części działek 648/13, 648/14		
INWESTOR	TYTUŁ RYSUNKU		
WIDE DEVELOPMENT Sp. z o.o. ul. Górczewska 181 lok. 405M 01 - 459 Warszawa	GRANICE TERENU OBJĘTEGO INWESTYCJĄ MIESZKANIOWĄ ORAZ INWESTYCJĄ TOWARZYSZĄCĄ		
BRANŻA - STADIUM	SKALA	DATA	NR RYSUNKU
ARCHITEKTURA - KONCEPCJA	1 : 1000	listopad 2021	A/1