Starostwo Powiatowe
w Lublinie
ul. Spokojna 9, 20-074 Lublin

Kopia mapy numerycznej

Skala 1:500

Województwo: lubelskie
Powiat: lubelski
Jednostka ewidencyjna: Głusk
Obręb ewidencyjny: Dominów

Sporządził : Łukasz Kowalczyk, dn. 24.02.2021 r.

ZLECENIE nr:

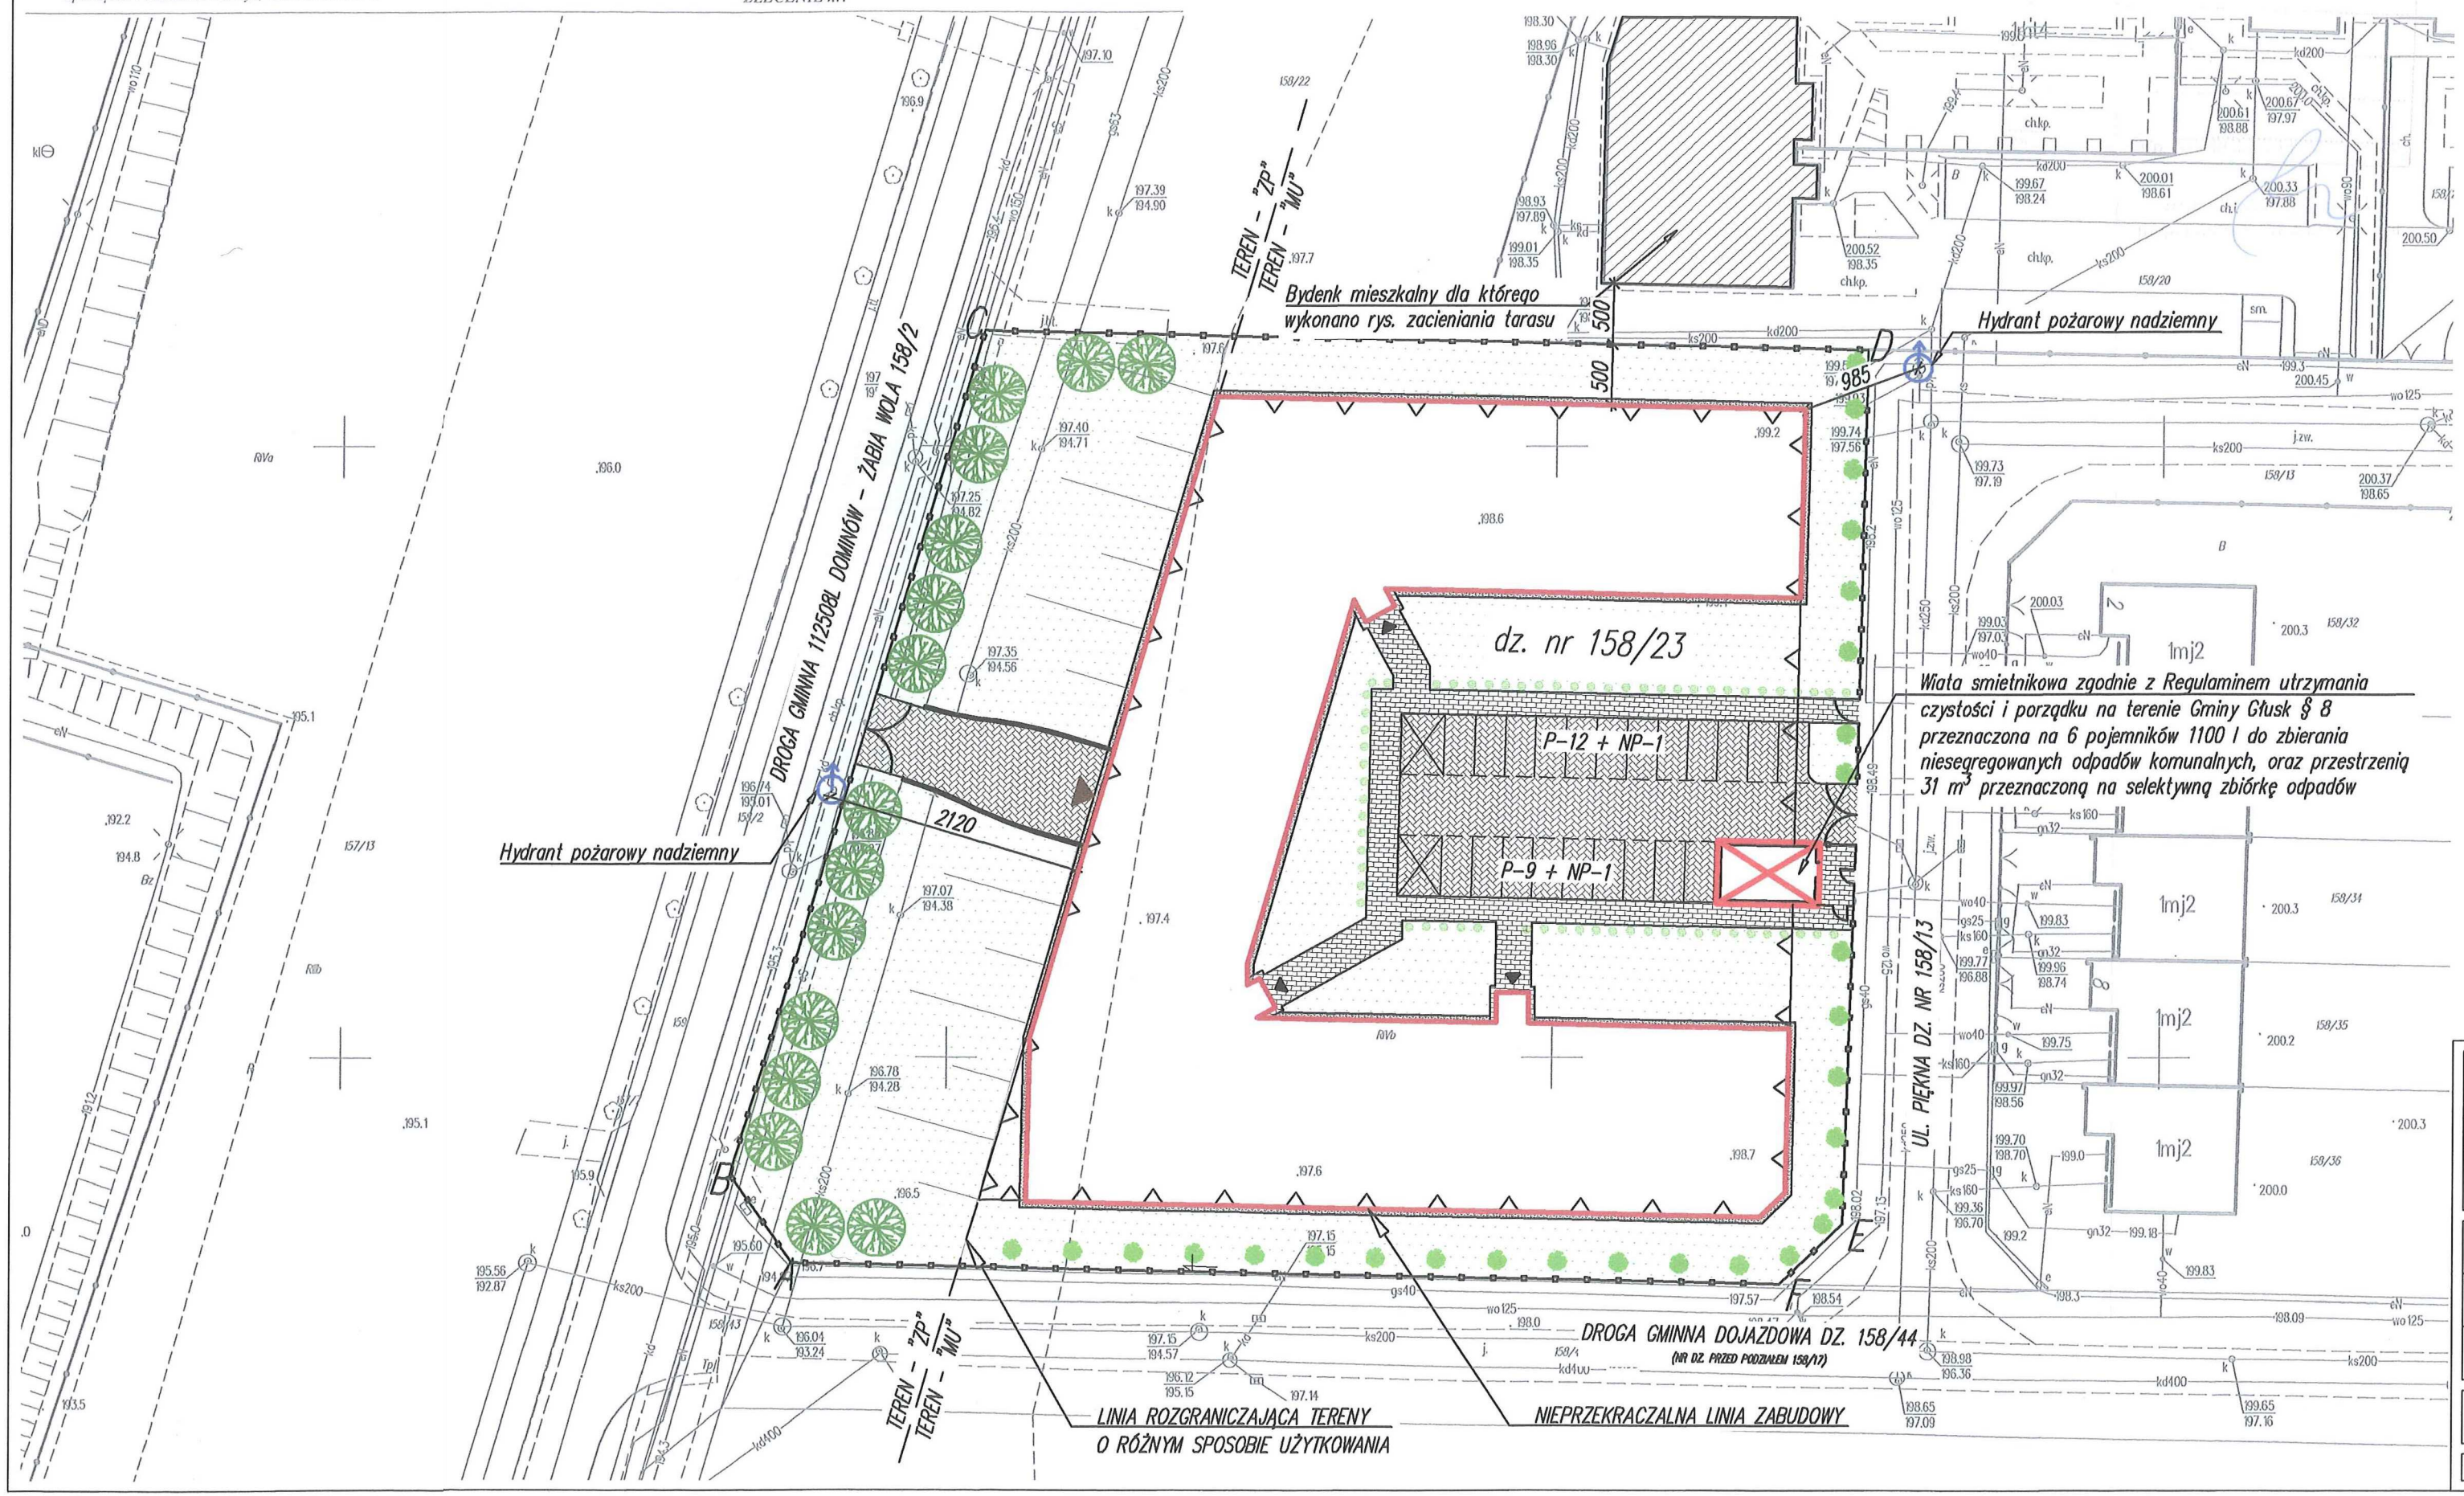

ZAGOSPODAROWANIE TERENU
skala 1:500

LEGENDA:

- projektowane ogrodzenie terenu
- A,B...F – granice działki
- obrys garażu podziemnego
- projektowany budynek
- pow. biologicznie czynna/tereny zielone
- dojazdy, drogi manewrowe
- chodniki
- m. postojowe
- opaska odwadniająca
- spadki terenu
- wejście do budynku
- wjazd do garażu
- miejsce gromadzenia odpadów

Zestawienie powierzchni:
- powierzchnia działki: 6332,00 m2

Zestawienie powierzchni "ZP":
- powierzchnia terenu "ZP": 1560,37 m2
- powierzchnia utwardzona: 190,00 m2
  (w tym pow. dróg manewrowych, opaski odwadniającej)
- powierzchnia zieleni: 1370,37 m2 (88%)
- pow. biologicznie czynna: 1370,37 m2 (88%)
- minimalna pow. biologicznie czynna 60%

Zestawienie powierzchni "MU":
- powierzchnia terenu "MU": 4771,63 m2
- powierzchnia zabudowy: 2391,23 m2 (50%)
- powierzchnia utwardzona: 950,48 m2
  (w tym pow. chodników, dróg manewrowych, miejsc parkingowych, opaski odwadniającej)
- powierzchnia zieleni: 785,86 m2
- pow. zieleni na płycie garażu: 644,06 m2
- pow. biologicznie czynna: 1107,89 m2 (23%)
  (pow. zieleni + 50% pow. zieleni na płycie garażu)
- minimalna pow. biologicznie czynna 20%

Inwestor:
MULTIMEL DARIUSZ GAŁAN

Nazwa i adres inwestycji:
PROJEKT KONCEPCYJNY
BUDYNKU MIESZKALNEGO WIELORODZINNEGO
NA DZIAŁCE 158/23 W M. DOMINÓW

Rodzaj opracowania: KONCEPCJA URBANISTYCZNO-ARCHITEKTONICZNA	Data: 03.03.2021
Tytuł rysunku: PLAN ZAGOSPODAROWANIA TERENU	Skala: 1:500
Branża: ARCHITEKTURA	Nr rys: A-02

PROJEKTANT ARCHITEKTURA (Główny projektant): mgr inż. arch. Radosław Kosikowski
Upr. arch. 101/LBOKK/2012 w specjalności architektonicznej do projektowania bez ograniczeń
Podpis:

PROJEKT chroniony prawem autorskim - zgodnie z Ustawą o Prawie Autorskim i prawach pokrewnych Dz.U.24, poz.83 z dn.4.02.1994r. Powielanie całości lub fragmentów bez zgody autora projektu - ZABRONIONE