



DOM 1 i 1A

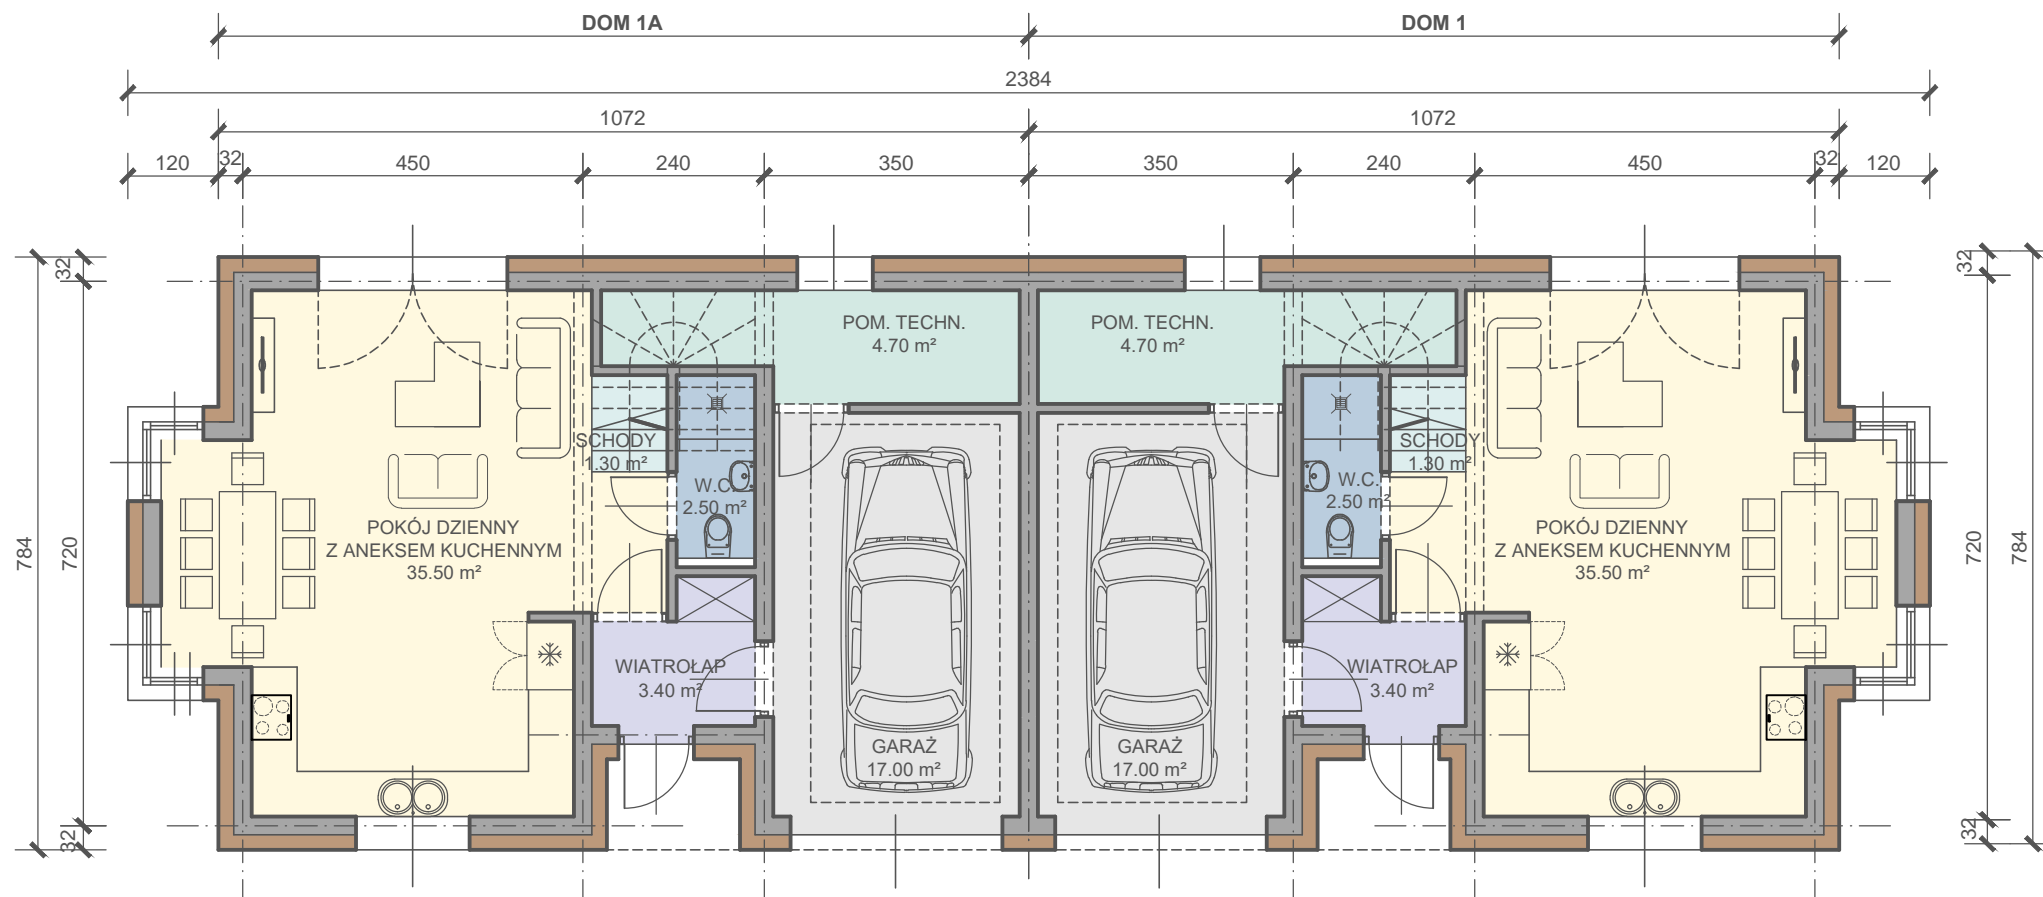

RZUT PARTERU 1:100

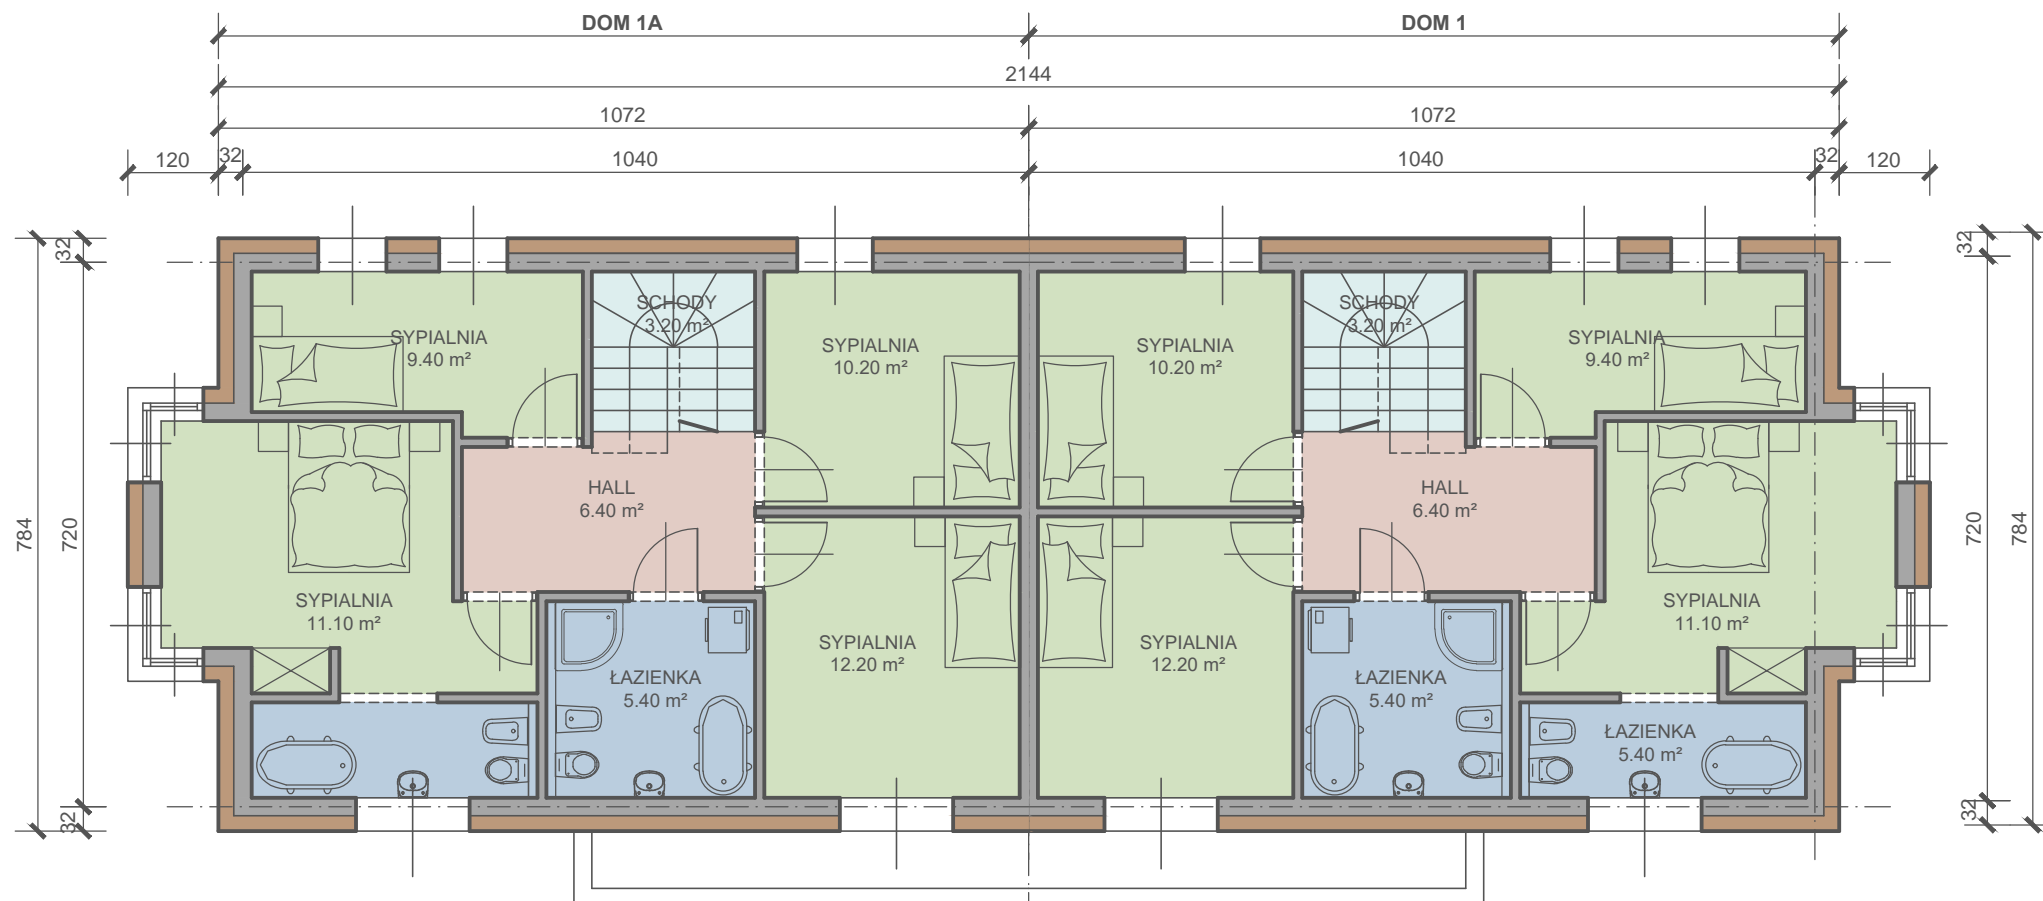

RZUT PIĘTRA 1:100

DOM 1 - PARTER

POMIESZCZENIE	POWIERZCHNIA UŻYTKOWA [m ²]
WIATROŁAP	3.40
SCHODY	1.30
ŁAZIENKA	2.50
POKÓJ DZIENNY Z ANEKSEM KUCHENNYM	35.50
POMIESZCZENIE TECHNICZNE	4.70
GARAŻ	17.00
RAZEM POW. UŻYTKOWA PARTER	64.40

DOM 1 - PIĘTRO

POMIESZCZENIE	POWIERZCHNIA UŻYTKOWA [m ²]
SCHODY	3.20
HALL	7.60
SYPIALNIA	8.40
SYPIALNIA	14.10
ŁAZIENKA	4.50
ŁAZIENKA	7.00
SYPIALNIA	12.20
SYPIALNIA	10.20
RAZEM POW. UŻYTKOWA PIĘTRO	67.20

RAZEM POWIERZCHNIA UŻYTKOWA DOMU 1 - 131.60 m²

UWAGA

DOM 1A JEST ODBICIEM LUSTRZANYM DOMU 1.
NAZWY POMIESZCZEŃ I POWIERZCHNIA UŻYTKOWA
JAK W DOMU 1, BEZ ZMIAN.

BIURO PROJEKTÓW URBANISTYKI I ARCHITEKTURY ELŻBIETA MAĆK 	DANE	IMIĘ I NAZWISKO	PODPIS
	ZESPÓŁ AUTORSKI	mgr inż. arch. Elżbieta Maćk opr. bud. nr 1275/Lb/80 techn. Teresa Pilut mgr inż. arch. Grzegorz Sidor	
20 - 004 Lublin ul. Prezydenta Gabriela Narutowicza 14/5a tel. 81 534 40 30, e-mail: em.lublin@wp.pl	TYTUŁ OPRACOWANIA		
	OSIEDLE DOMÓW MIESZKALNYCH BLIŹNACZYCH "ZA LASEM" W MIEJSCOWOŚCI PRAWIEDNIKI, GM. LUBLIN działki nr 648/10, 648/11, 648/12, 648/15 oraz części działek 648/13, 648/14		
INWESTOR	TYTUŁ RYSUNKU		
WIDE DEVELOPMENT Sp. z o.o. ul. Górczewska 181 lok. 405m 01 - 459 Warszawa	DOM 1 i 1A - RZUT PARTERU DOM 1 i 1A - RZUT PIĘTRA		
BRANŻA - STADIUM	SKALA	DATA	NR RYSUNKU
ARCHITEKTURA - KONCEPCJA	1 : 100	listopad 2021	A/4