



# ZMIANY MIEJSCOWEGO PLANU ZAGOSPODAROWANIA PRZESTRZENNEGO GMINY GŁUSK

w miejscowości Mętów skala 1 : 1 000

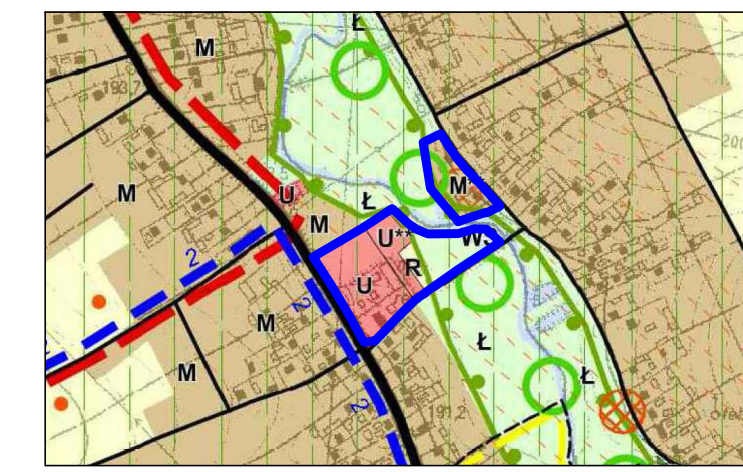

WYRYS ZE STUDIUM UWARUNKOWAŃ I KIERUNKÓW ZAGOSPODAROWANIA PRZESTRZENNEGO GMINY GŁUSK ZATWIERDZONE UCHWAŁĄ RADY GMINY GŁUSK NR XXXIII/280/21 Z DNIA 11 MAJA 2021 R. skala 1:10 000

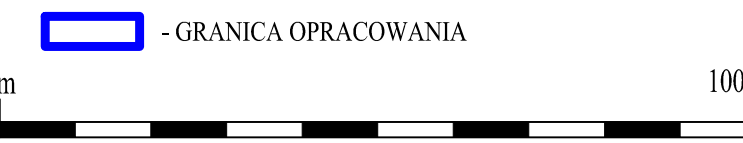

## OBOWIĄZUJĄCE USTALENIA PLANU:

- GRANICA OBSZARU OBJĘTEGO PLANEM
- LINIA ROZGRANICZAJĄCA TERENY O RÓŻNYM PRZEZNACZENIU LUB RÓŻNYCH ZASADACH ZAGOSPODAROWANIA
- NIEPRZEKACZALNA LINIA ZABUDOWY
- TEREN ZABUDOWY MIESZKANIOWEJ JEDNORODZINNEJ
- TEREN USŁUG
- TEREN UPRAW ROLNYCH
- TEREN ŁĄK I PASTWISK
- TEREN WÓD OTWARTYCH
- TEREN URZĄDZEŃ ELEKTROENERGETYCZNYCH
- EKOLOGICZNY SYSTEM OBSZARÓW CHRONIONYCH
- CZERNIEJOWSKI OBSZAR CHRONIONEGO KRAJOBRAZU
- KORYTARZ EKOLOGICZNY O RANDZE LOKALNEJ
- STREFA OCHRONY KRAJOBRAZU KULTUROWEGO
- STANOWISKO ARCHEOLOGICZNE

## OZNACZENIA INFORMACYJNE:

- LINIE PROPONOWANEJ PARCELACJI TERENÓW
- KDG-W** - DROGA GŁÓWNA - WOJEWÓDZKA
- KDD-G** - DROGA DOJAZDOWA - GMINNA

ZALĄCZNIK NR 1.1  
ZMIANA PLANU ZATWIERDZONA UCHWAŁĄ NR Z DNIA RADY GMINY GŁUSK **DO WYŁOŻENIA**

<b>EM</b> BIURO PROJEKTÓW URBANISTYKI I ARCHITEKTURY Elżbieta Mąciak 20-004 Lublin ul. Narutowicza 14/5a tel./fax. (0-81) 534-40-30	DANE	IMIĘ I NAZWISKO
	Główny projektant:	mgr inż. arch. Elżbieta Mąciak
	Zespół autorski:	mgr inż. arch. Grzegorz Sidor
GŁUSK Zmiany miejscowego planu zagospodarowania przestrzennego gminy Głusk DATA : lipiec 2021		
INWESTOR	SKALA	
URZĄD GMINY GŁUSK	1:1 000	