



ZMIANA MIEJSCOWEGO PLANU ZAGOSPODAROWANIA PRZESTRZENNEGO GMINY GŁUSK - ETAP II

wieś Głuszczyzna

skala 1:1000

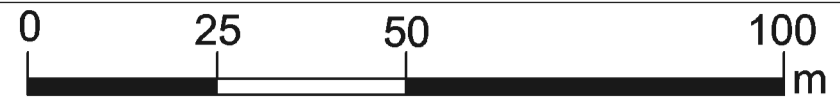

WYRYS ZE STUDIUM UWARUNKOWAŃ I KIERUNKÓW ZAGOSPODAROWANIA PRZESTRZENNEGO GMINY GŁUSK PRZYJĘTOGO UCHWAŁĄ NR V/37/19 RADY GMINY GŁUSK Z DNIA 24 STYCZNIA 2019 R. ZE ZM.

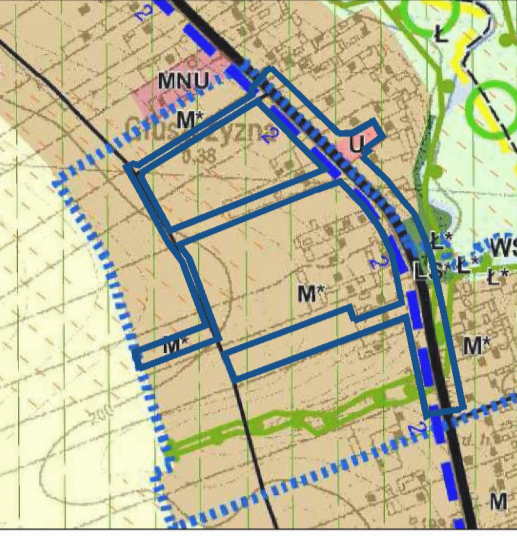

- M¹ TERENY ZABUDOWY MIESZKANIOWEJ JEDNORODZINNEJ I ZAGRODOWEJ
- U TERENY ZABUDOWY USŁUGOWEJ
- DROGA PUBLICZNA KLASY GŁÓWNEJ RUCHU PRZYSPIESZONEGO
- DROGI PUBLICZNE KLASY LOKALNEJ DOJAZDOWEJ
- granicza obszaru objętego planem

- OZNACZENIA GRAFICZNE UŻYTE W PLANIE:
- granicza obszaru objętego planem
 - linia rozgraniczająca tereny o różnym przeznaczeniu lub różnych zasadach zagospodarowania
 - nieprzekraczalna linia zabudowy
 - MN teren zabudowy mieszkaniowej jednorodzinnej
 - UP teren usług publicznych
 - RM tereny zabudowy zagrodowej
 - TZI tereny zieleni izolacyjnej
 - KDGPW teren drogi publicznej wojewódzkiej klasy głównej ruchu przyspieszonego
 - KDDG tereny dróg publicznych gminnych klasy dojazdowej
 - KDW teren drogi wewnętrznej
 - Ekologiczny System Obszarów Chronionych
 - granicza strefy ochrony pośredniej ujęcia wody podziemnej "Wilczpole"
 - Informacyjne oznaczenie obsługi komunikacyjnej poza obszarem planu
 - Informacyjne oznaczenie terenów na podstawie obowiązującego planu miejscowego
 - 10 zwykowane odległości mierzone w metrach
- Cały obszar objęty planem położony jest w zasięgu Głównego Zbiornika Wód Podziemnych nr 400 "Nieca Lubelska".
Wszystkie tereny objęte niniejszym załącznikiem znajdują się w granicach Czerniowieckiego Obszaru Chronionego Krajobrazu.
Część terenów objętych niniejszym załącznikiem znajduje się w granicach strefy ochrony pośredniej ujęcia wody podziemnej "Wilczpole".
- Załącznik Nr 28 do Uchwały Nr... Rady Gminy Głusk z dnia r.

