
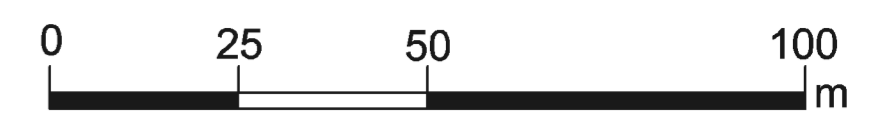


ZMIANA MIEJSCOWEGO PLANU ZAGOSPODAROWANIA PRZESTRZENNEGO GMINY GŁUSK - ETAP II

wieś Wilczopole

skala 1:1000

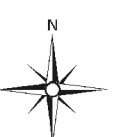

WYRYS ZE STUDIUM UWARUNKOWAŃ I KIERUNKÓW ZAGOSPODAROWANIA PRZESTRZENNEGO GMINY GŁUSK
PRZYJĘTEGO UCHWAŁĄ NR V/371/19 RADY GMINY GŁUSK
Z DNIA 24 STYCZNIA 2019 R. ZE ZM.

- OZNACZENIA GRAFICZNE UŻYTE W PLANIE:**
- granicza obszaru objętego planem
 - linia rozgraniczająca tereny o różnym przeznaczeniu lub różnych zasadach zagospodarowania
 - nieprzekraczalna linia zabudowy
 - tereny zabudowy zagrodowej
 - tereny dróg publicznej powiatowej klasy zbiorczej
 - tereny dróg wewnętrznych
 - napowietrzne linie elektroenergetyczne średniego napięcia z pasem technologicznym
 - proponowany podział na działki budowlane
 - Informacyjne oznaczenie obrotu komunikacyjnej poza obszarem planu
 - zwymlarowane odległości mierzone w metrach

Cały obszar objęty planem pokryty jest w zasięgu Otwartego Zbiornika Wód Podziemnych nr 405 "Niedza Lubelska"

