



ZMIANA MIEJSCOWEGO PLANU ZAGOSPODAROWANIA PRZESTRZENNEGO GMINY GŁUSK - ETAP II

wieś Głuszczyzna, wieś Mętów

skala 1:1000

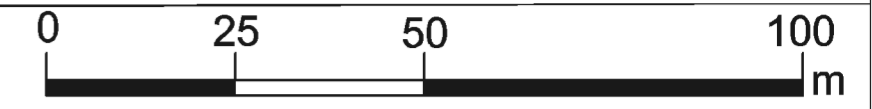

WYRYS ZE STUDIUM UWARUNKOWAŃ I KIERUNKÓW ZAGOSPODAROWANIA PRZESTRZENNEGO GMINY GŁUSK PRZYJĘTEGO UCHWAŁĄ NR V/37/19 RADY GMINY GŁUSK Z DNIA 24 STYCZNIA 2019 R. ZE ZM.

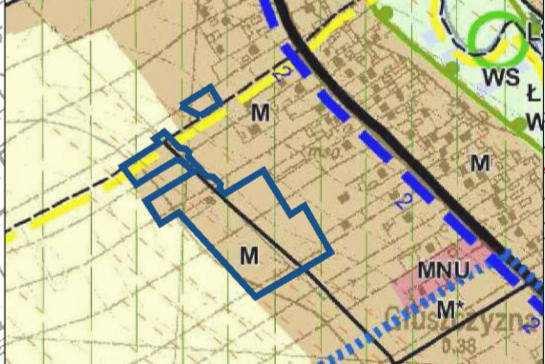

- TERENY ZABUDOWY MIESZKANIOWEJ JEDNORODZINNEJ I ZAGRODOWEJ
- M DROGI PUBLICZNEJ KLASY LOKALNEJ/DOJAZDOWEJ
- granicą obszaru objętego planem

- OZNACZENIA GRAFICZNE UŻYTE W PLANIE:
- granicą obszaru objętego planem
 - linia rozgraniczająca tereny o różnym przeznaczeniu lub różnych zasadach zagospodarowania
 - nieprzekraczalna linia zabudowy
 - MN teren zabudowy mieszkaniowej jednorodzinnej
 - RM tereny zabudowy zagrodowej
 - KDDG teren drogi publicznej gminnej klasy dojazdowej
 - KDW tereny dróg wewnętrznych
 - napowietrzna linia elektroenergetyczna średniego napięcia z pasem technologicznym
 - informacyjne oznaczenie granicy obrębów ewidencyjnych
 - informacyjne oznaczenie obsługi komunikacyjnej poza obszarem planu
 - 10 wymiarowane odległości mierzone w metrach

Cały obszar objęty planem położony jest w zasięgu Głównego Zbiornika Wód Podziemnych nr 406 "Niecka Lubelska"

Wszystkie tereny objęte niniejszym załącznikiem znajdują się w granicach Czerniejowskiego Obszaru Chronionego Krajobrazu

Załącznik Nr 27 do Uchwały Nr .../.../... Rady Gminy Głusk z dnia r.