



ZMIANA MIEJSCOWEGO PLANU ZAGOSPODAROWANIA PRZESTRZENNEGO GMINY GŁUSK - ETAP II
 wieś Kolonia Wilczopole

skala 1:1000

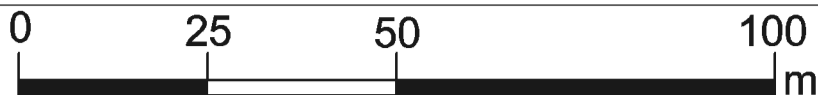

WYRYS ZE STUDIUM UWARUNKOWAŃ I KIERUNKÓW ZAGOSPODAROWANIA PRZESTRZENNEGO GMINY GŁUSK PRZYJĘTEGO UCHWAŁĄ NR V/37/19 RADY GMINY GŁUSK Z DNIA 24 STYCZNIA 2019 R. ZE ZM.

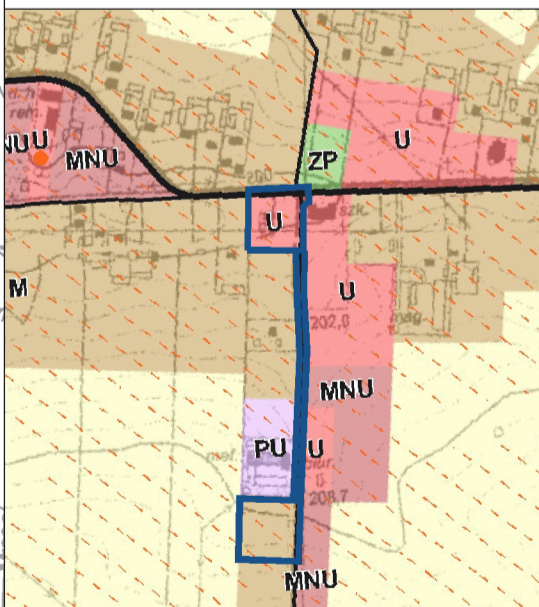

- M TERENY ZABUDOWY MIESZKANIOWEJ JEDNORODZINNEJ I ZAGRODOWEJ
- U TERENY ZABUDOWY USŁUGOWEJ
- DROGI PUBLICZNE KLASY LOKALNEJ/DROGI JAZDOWEJ

- ▭ granica obszaru objętego planem
- granica obszaru objętego planem
- linia rozgraniczająca tereny o różnym przeznaczeniu lub różnych zasadach zagospodarowania
- nieprzekraczalna linia zabudowy
- MN teren zabudowy mieszkaniowej jednorodzinnej
- U teren zabudowy usługowej
- KDZP teren drogi publicznej powiatowej klasy zbiorczej
- KDDG teren drogi publicznej gminnej klasy dojazdowej
- napowietrzne linie elektroenergetyczne średniego napięcia z pasem technologicznym
- informacyjne oznaczenie obsługi komunikacyjnej poza obszarem planu
- 10 — zymiarowane odległości mierzone w metrach

Cały obszar objęty planem położony jest w zasługu Głównego Zbiornika Wód Podziemnych nr 406 "Niecka Lubelska"

Załącznik Nr 13
 do Uchwały Nr
 Rady Gminy Głusk
 z dnia r.