



**ZMIANA MIEJSCOWEGO PLANU ZAGOSPODAROWANIA PRZESTRZENNEGO GMINY GŁUSK - ETAP II**  
 wieś Wilczopole

skala 1:1000

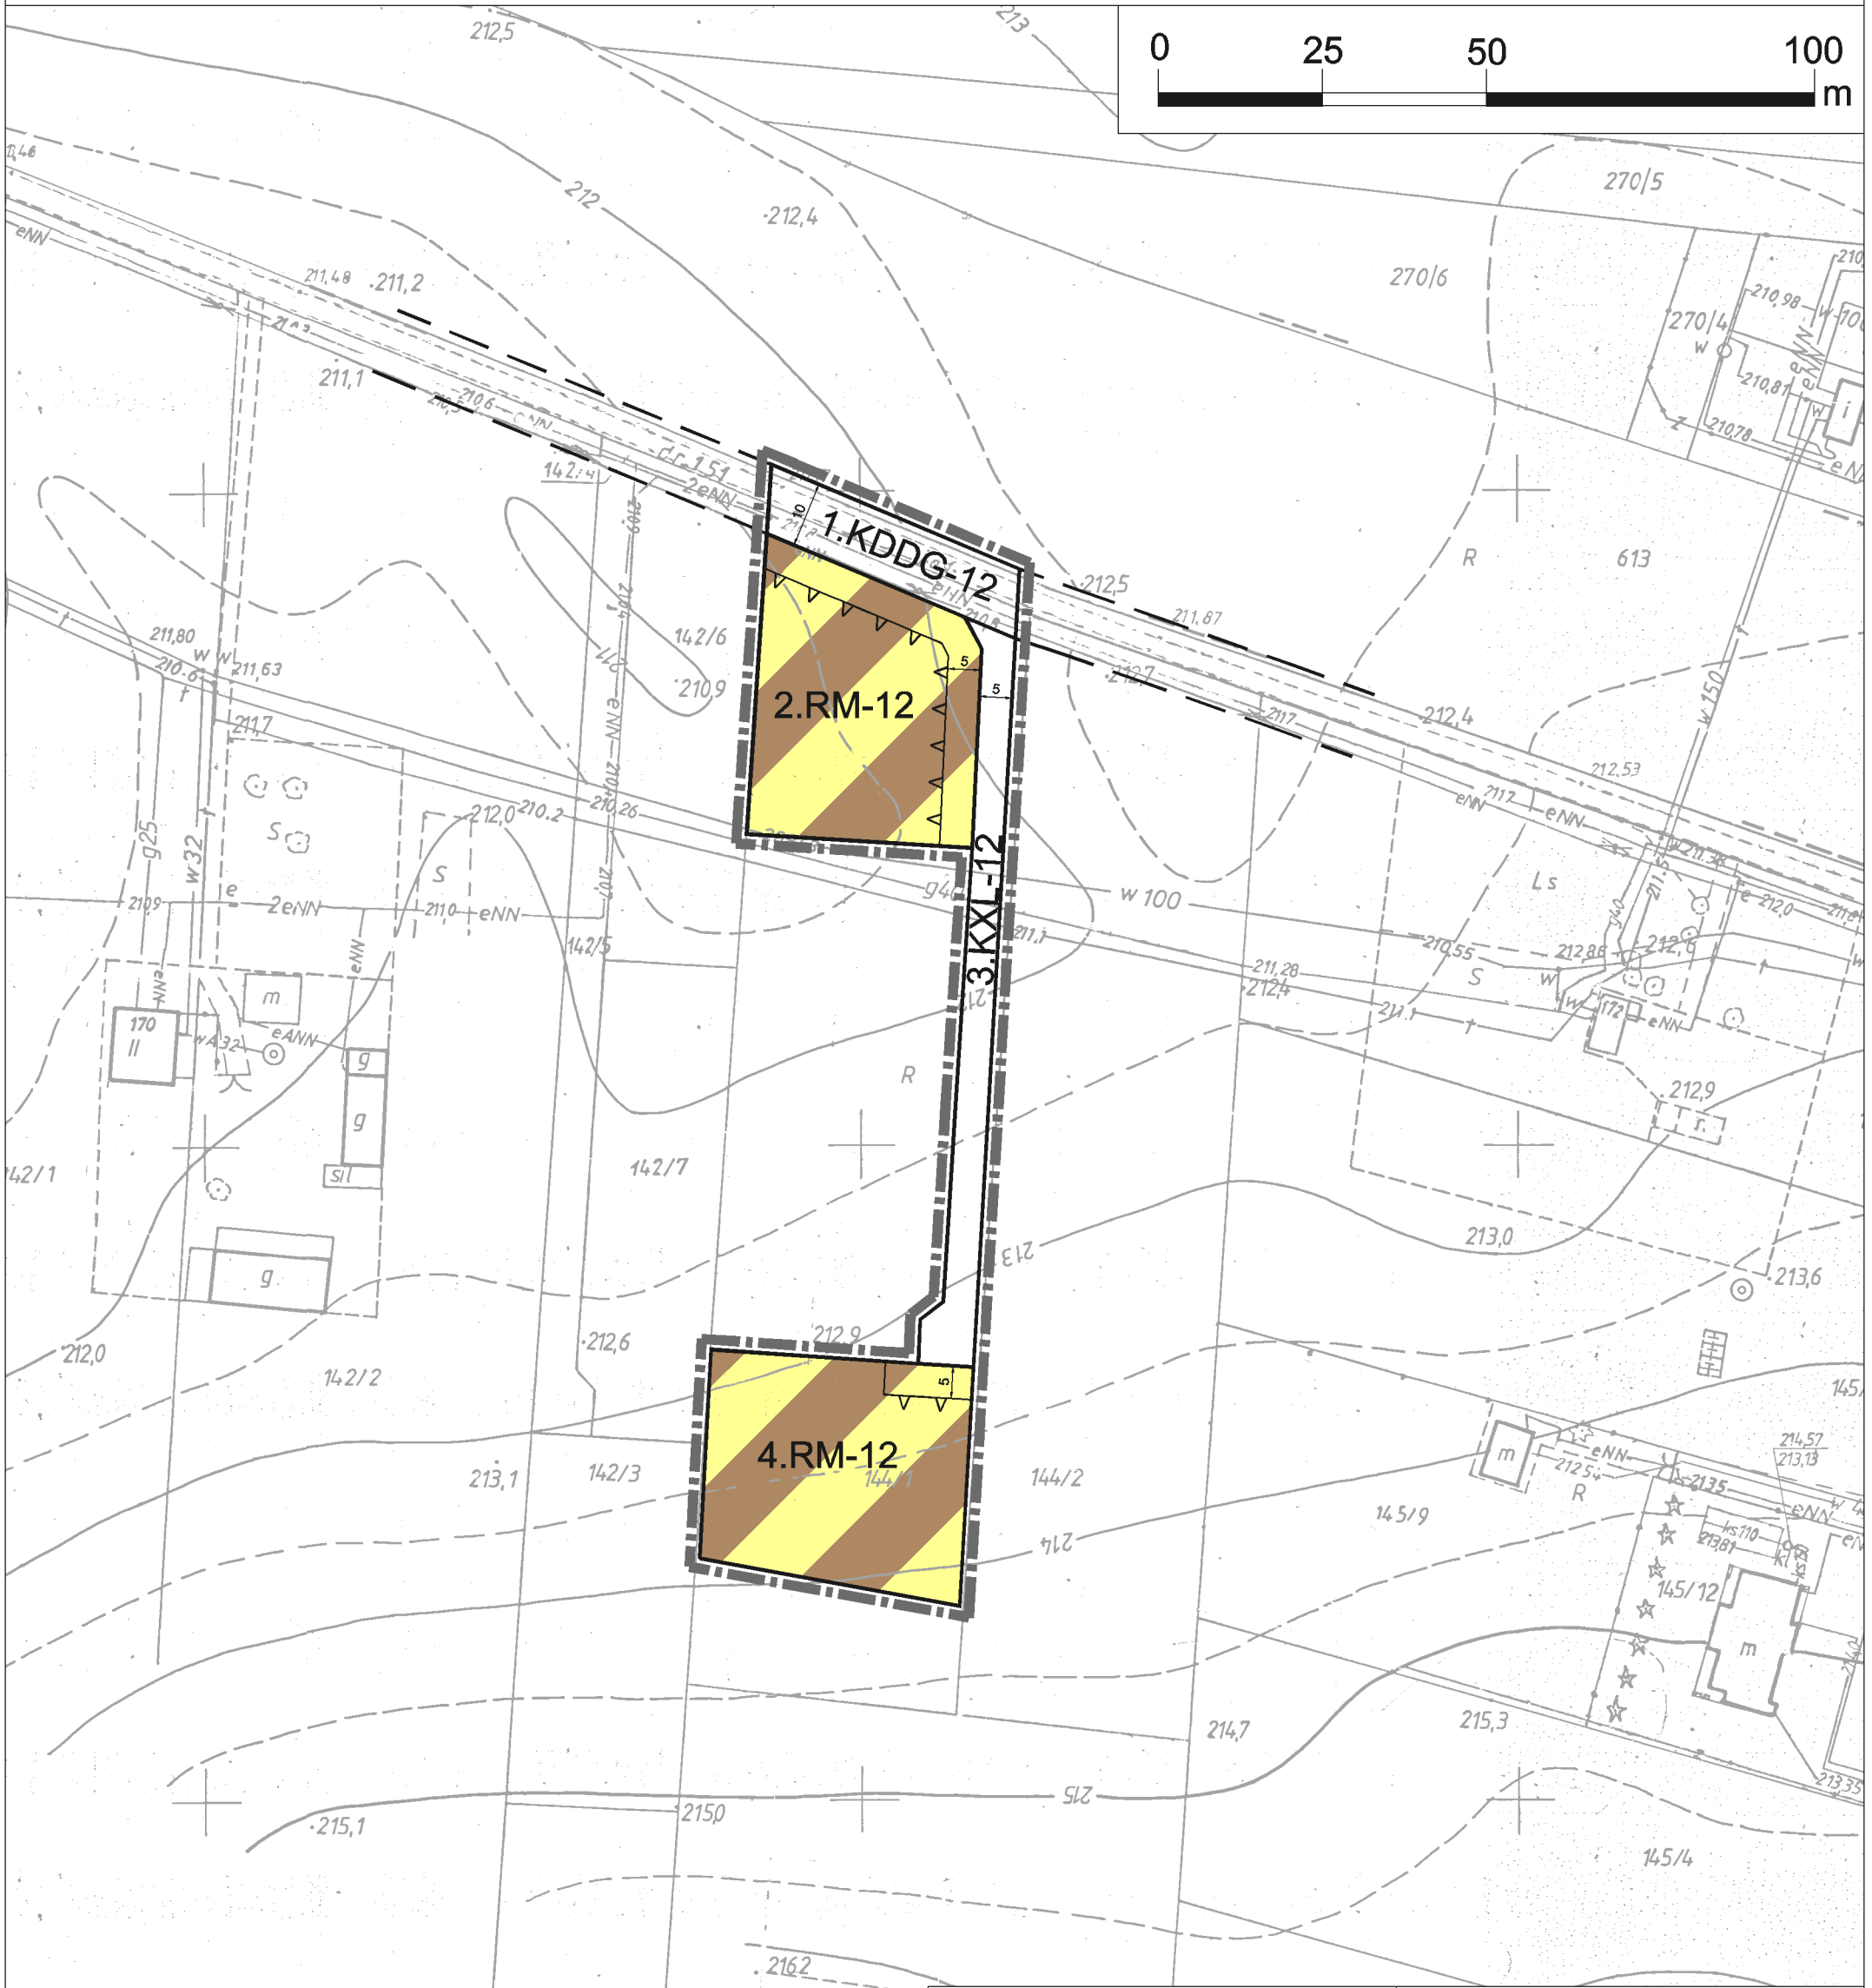

WYRYS ZE STUDIUM UWARUNKOWAŃ I KIERUNKÓW  
 ZAGOSPODAROWANIA PRZESTRZENNEGO GMINY GŁUSK  
 PRZYJĘTEGO UCHWAŁĄ NR V/37/19 RADY GMINY GŁUSK  
 Z DNIA 24 STYCZNIA 2019 R. ZE ZM.

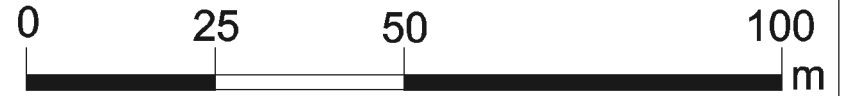

OZNACZENIA GRAFICZNE UŻYTE W PLANIE:

- granica obszaru objętego planem
- linia rozgraniczająca tereny o różnym przeznaczeniu lub różnych zasadach zagospodarowania
- nieprzekraczalna linia zabudowy
- tereny zabudowy zagrodowej
- teren drogi publicznej gminnej klasy dojazdowej
- teren ciągu pieszo - jezdny
- informacyjne oznaczenie obsługi komunikacyjnej poza obszarem planu
- zwymerowane odległości mierzone w metrach

Cały obszar objęty planem położony jest w zasięgu Głównego Zbiornika Wód Podziemnych nr 406 "Niecka Lubelska"

- TERENY ZABUDOWY MIESZKANIOWEJ JEDNORODZINNEJ I ZAGRODOWEJ
- DROGI PUBLICZNE KLASY LOKALNEJ/DOJAZDOWEJ
- granica obszaru objętego planem

Załącznik Nr 12  
 do Uchwały Nr .../...  
 Rady Gminy Głusk  
 z dnia ..... r.