
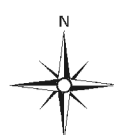


ZMIANA MIEJSCOWEGO PLANU ZAGOSPODAROWANIA PRZESTRZENNEGO GMINY GŁUSK - ETAP II
 wieś Kolonia Wilczopole, wieś Wilczopole, wieś Kliny

skala 1:1000

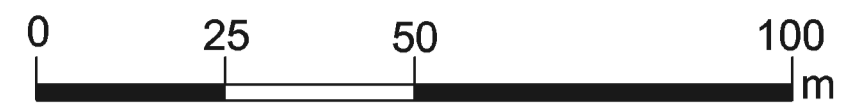

WYRYS ZE STUDIUM UWARUNKOWAŃ I KIERUNKÓW ZAGOSPODAROWANIA PRZESTRZENNEGO GMINY GŁUSK
 PRZYJĘTYCH UCHWAŁĄ NR 103/19 RADY GMINY GŁUSK, Z DNIA 24 STYCZNIA 2019 R. ZE ZM.

OZNACZENIA GRAFICZNE UŻYTE W PLANIE:

- granica obszaru objętego planem
- linia rozgraniczająca tereny o różnym przeznaczeniu lub różnych zasadach zagospodarowania
- nieprzekraczalna linia zabudowy
- RM tereny zabudowy zagrodowej
- KDDG tereny dróg publicznych gminnych klasy dojazdowej
- KDW tereny dróg wewnętrznych
- wspólnotowa linia elektroenergetyczna średniego napięcia z pasem technologicznym
- informacyjne oznaczenie granicy obszarów ewidencyjnych
- informacyjne oznaczenie obsługi komunikacyjnej poza obszarem planu
- informacyjne oznaczenie obsługi komunikacyjnej
- 10 — zwymlarowana odległość mierzone w metrach

TERENY ZABUDOWY MIESZKANOWEJ JEDNORÓDZINNEJ I ZAGRODOWEJ

- DROGI PUBLICZNE KLASY LOKALNE DOJAZDOWEJ
- granica obszaru objętego planem

Załącznik Nr 15
 do Uchwały Nr ...
 Rady Gminy Głusk
 z dnia ...